


Номер на плане	Наименование и обозначение	Этажность	Количество		Площадь, м ²				Строительный объем, м ³		
			зданий	квартир	застройки		Площадь квартир		Здания	Всего	
					здания	всего	здания	всего			
1	Многоквартирный жилой дом №3 с нежилыми помещениями / проект /	10	1	439	439	3033.80	3033.80	19601.0	19601.0	94682.5	94682.5
2	Жилой дом №8/сущ./	10	1					984.96	984.96		
3	Жилой дом №2/перспектива /	1	2								
4	ТП / отдельный проект /										
5	Гостевые парковки общей вместимостью 100 м/м / проект /										
6	Площадка для сбора ТБО / проект /										
7	Гостевые парковки общей вместимостью 38 м/м / проект /										

УСЛОВНЫЕ ОБОЗНАЧЕНИЯ

①	Номер здания, сооружения	—	Красная линия
—	Граница участка	—	Граница благоустройства жилого дома №6
—	Линия регулирования застройки	↘ ↙	Уклон в промилле
↘ ↙	Проектируемые горизонталы	↘ ↙	Точка перелома рельефа
↘ ↙	Абсолютная отметка нуля	—	Граница 1-ой очереди строительства(345)
—	Граница 2-ой очереди строительства(344)	—	Граница 3-ой очереди строительства(343)
—	Граница 4-ой очереди строительства(342)	—	Граница 5-ой очереди строительства(341)
▨	Сервитут		

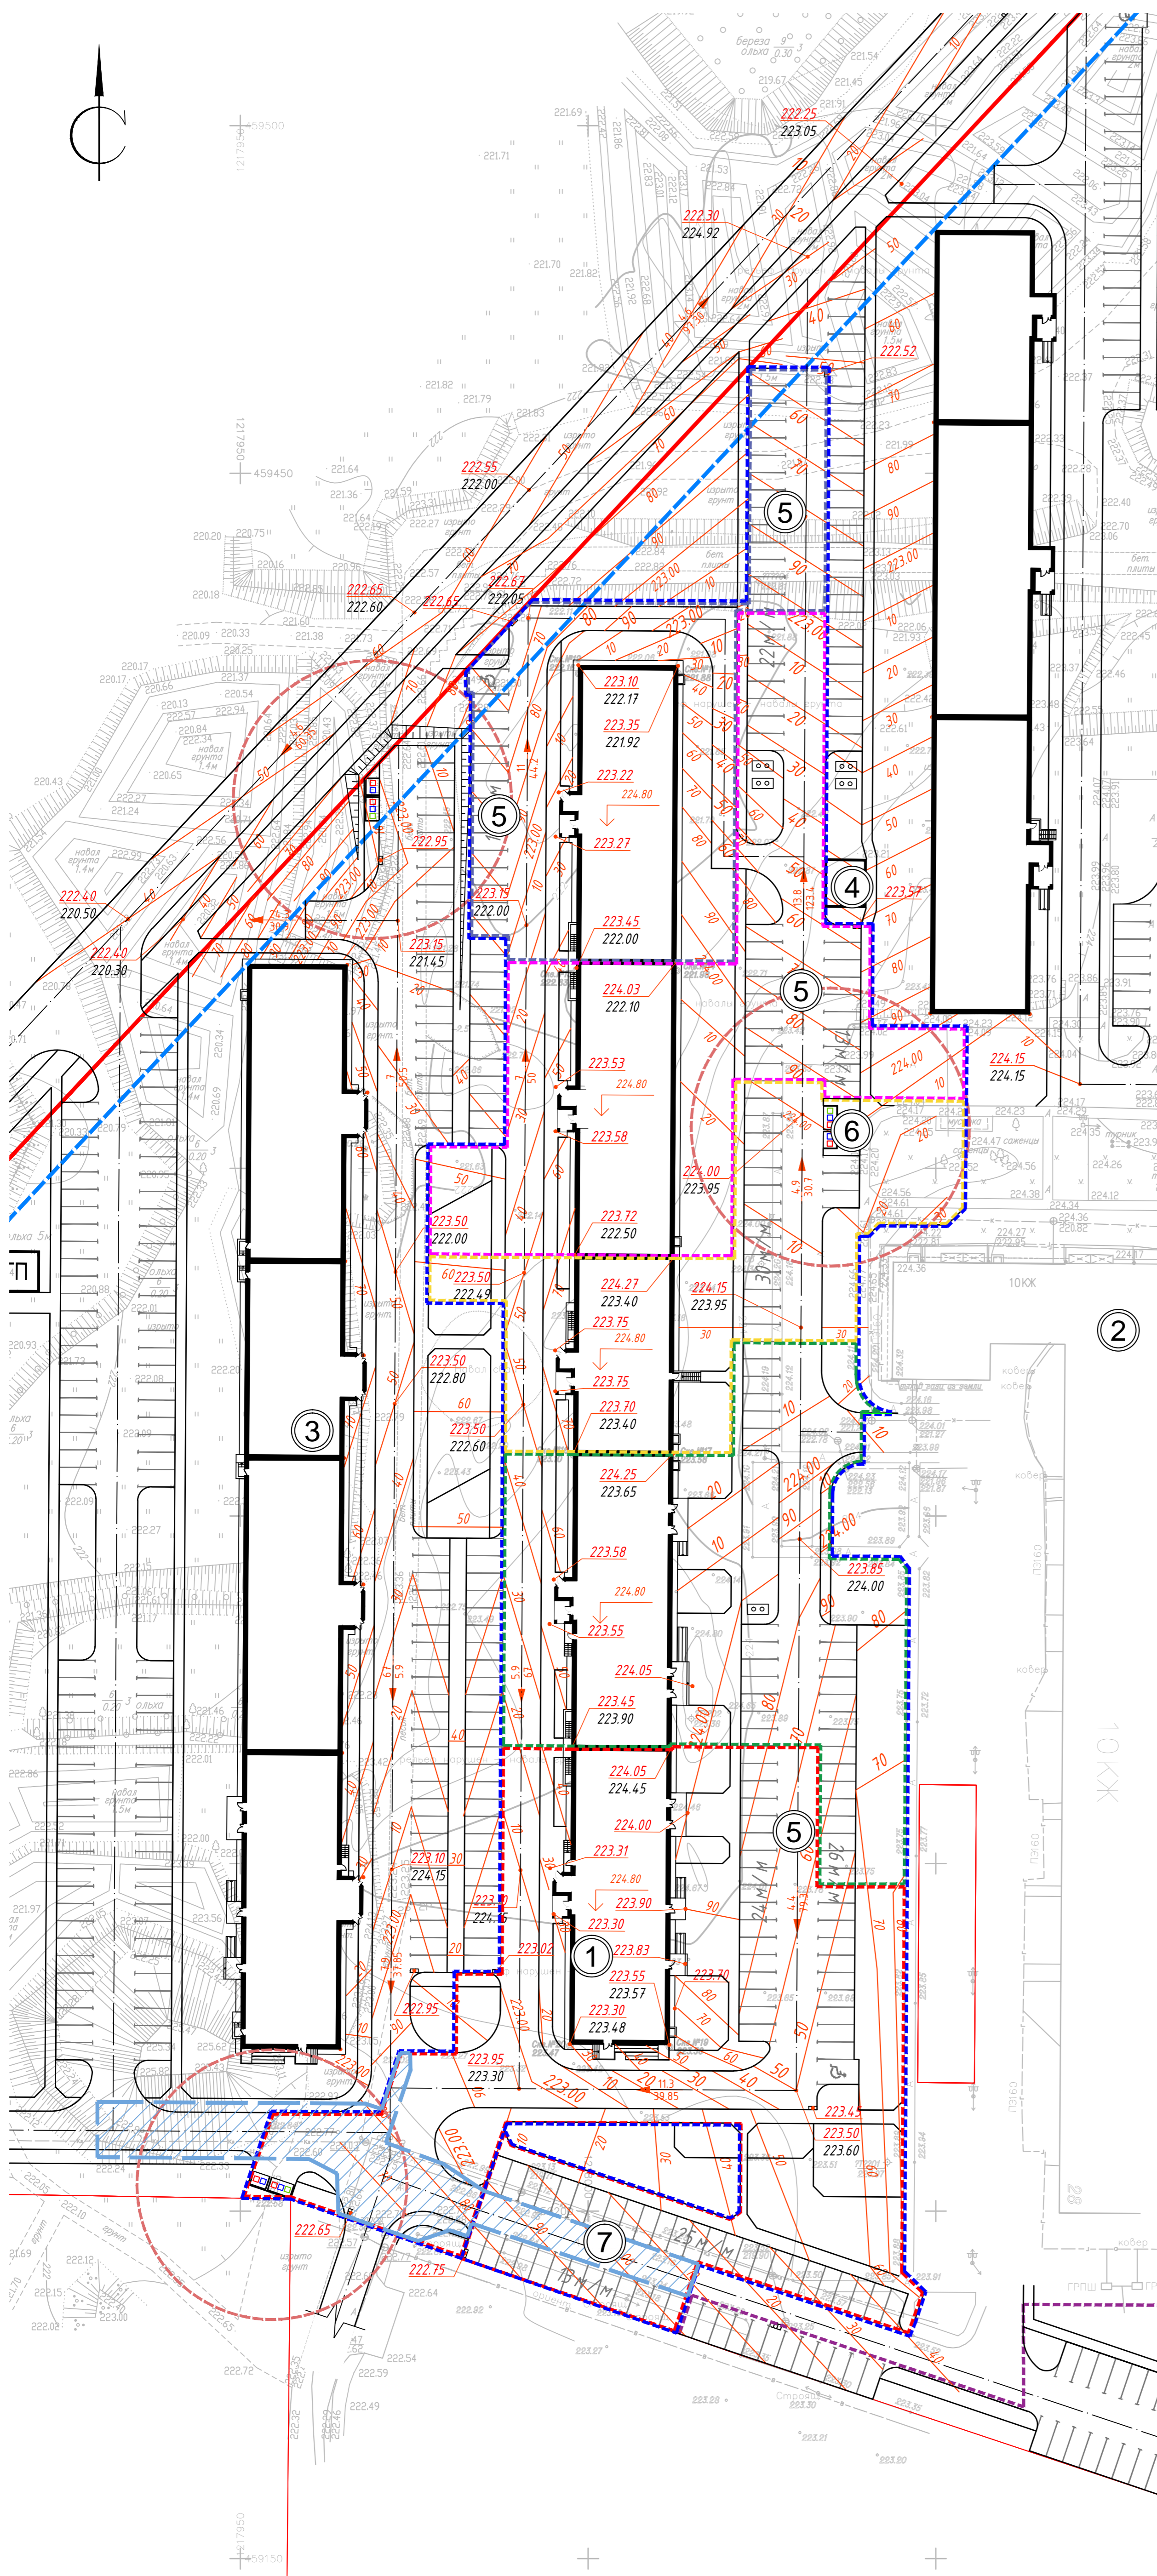

Изд. № 212537
Лист № 12.2020
Взам. инв. № 210862

					66/2018-3-ПЗУ		
					Многоквартирный дом №3 (по генплану) с нежилыми помещениями в жилой застройке в районе Краснинского шоссе S=8.6 га в г. Смоленске		
Изм.	Колыч.	Лист	№ док.	Подпись	Дата		
Разработ.	Саморуца	Ломы	12.20			Многоквартирный дом №3 с нежилыми помещениями	Стация
Проверил	Саморуца	Ломы	12.20				Лист
Н. контр.	Александрова	Ломы	12.20			План организации рельефа. М 1:500	Листов
						П	3
						ООО "Монолит"	