


# Экспликация зданий, сооружений и площадок

№ п/п	Наименование	Степень огнест-ти	Площадь застройки, м.2.	Примечания
1	14-ти этажное панельное жилое здание	I	719.00	Проектир.
2	Трансформаторная подстанция (комплектная).	III	36.40	Проектир.
ДФФ	Площадка для игр детей дошкольного и младшего школьного возраста, площадка для отдыха взрослого населения, площадка для занятий физкультурой		312.30	Проектир.
М	Площадка для мусорных контейнеров		8.00	Проектир.
Х	Площадка для хозяйственных целей		35.00	Проектир.
A1	Гостевая автостоянка на 14 машино-мест, в том числе 9 машино-мест для МГН		14 м-мест	Проектир.
A2	Гостевая автостоянка на 8 машино-мест.		8 м-мест	Проектир.
A3	Гостевая автостоянка на 12 машино-мест.		12 м-мест	Проектир.
A4	Автостоянка для жильцов на 46 машино-мест, для постоянного хранения автомобилей		46 м-мест	Проектир.

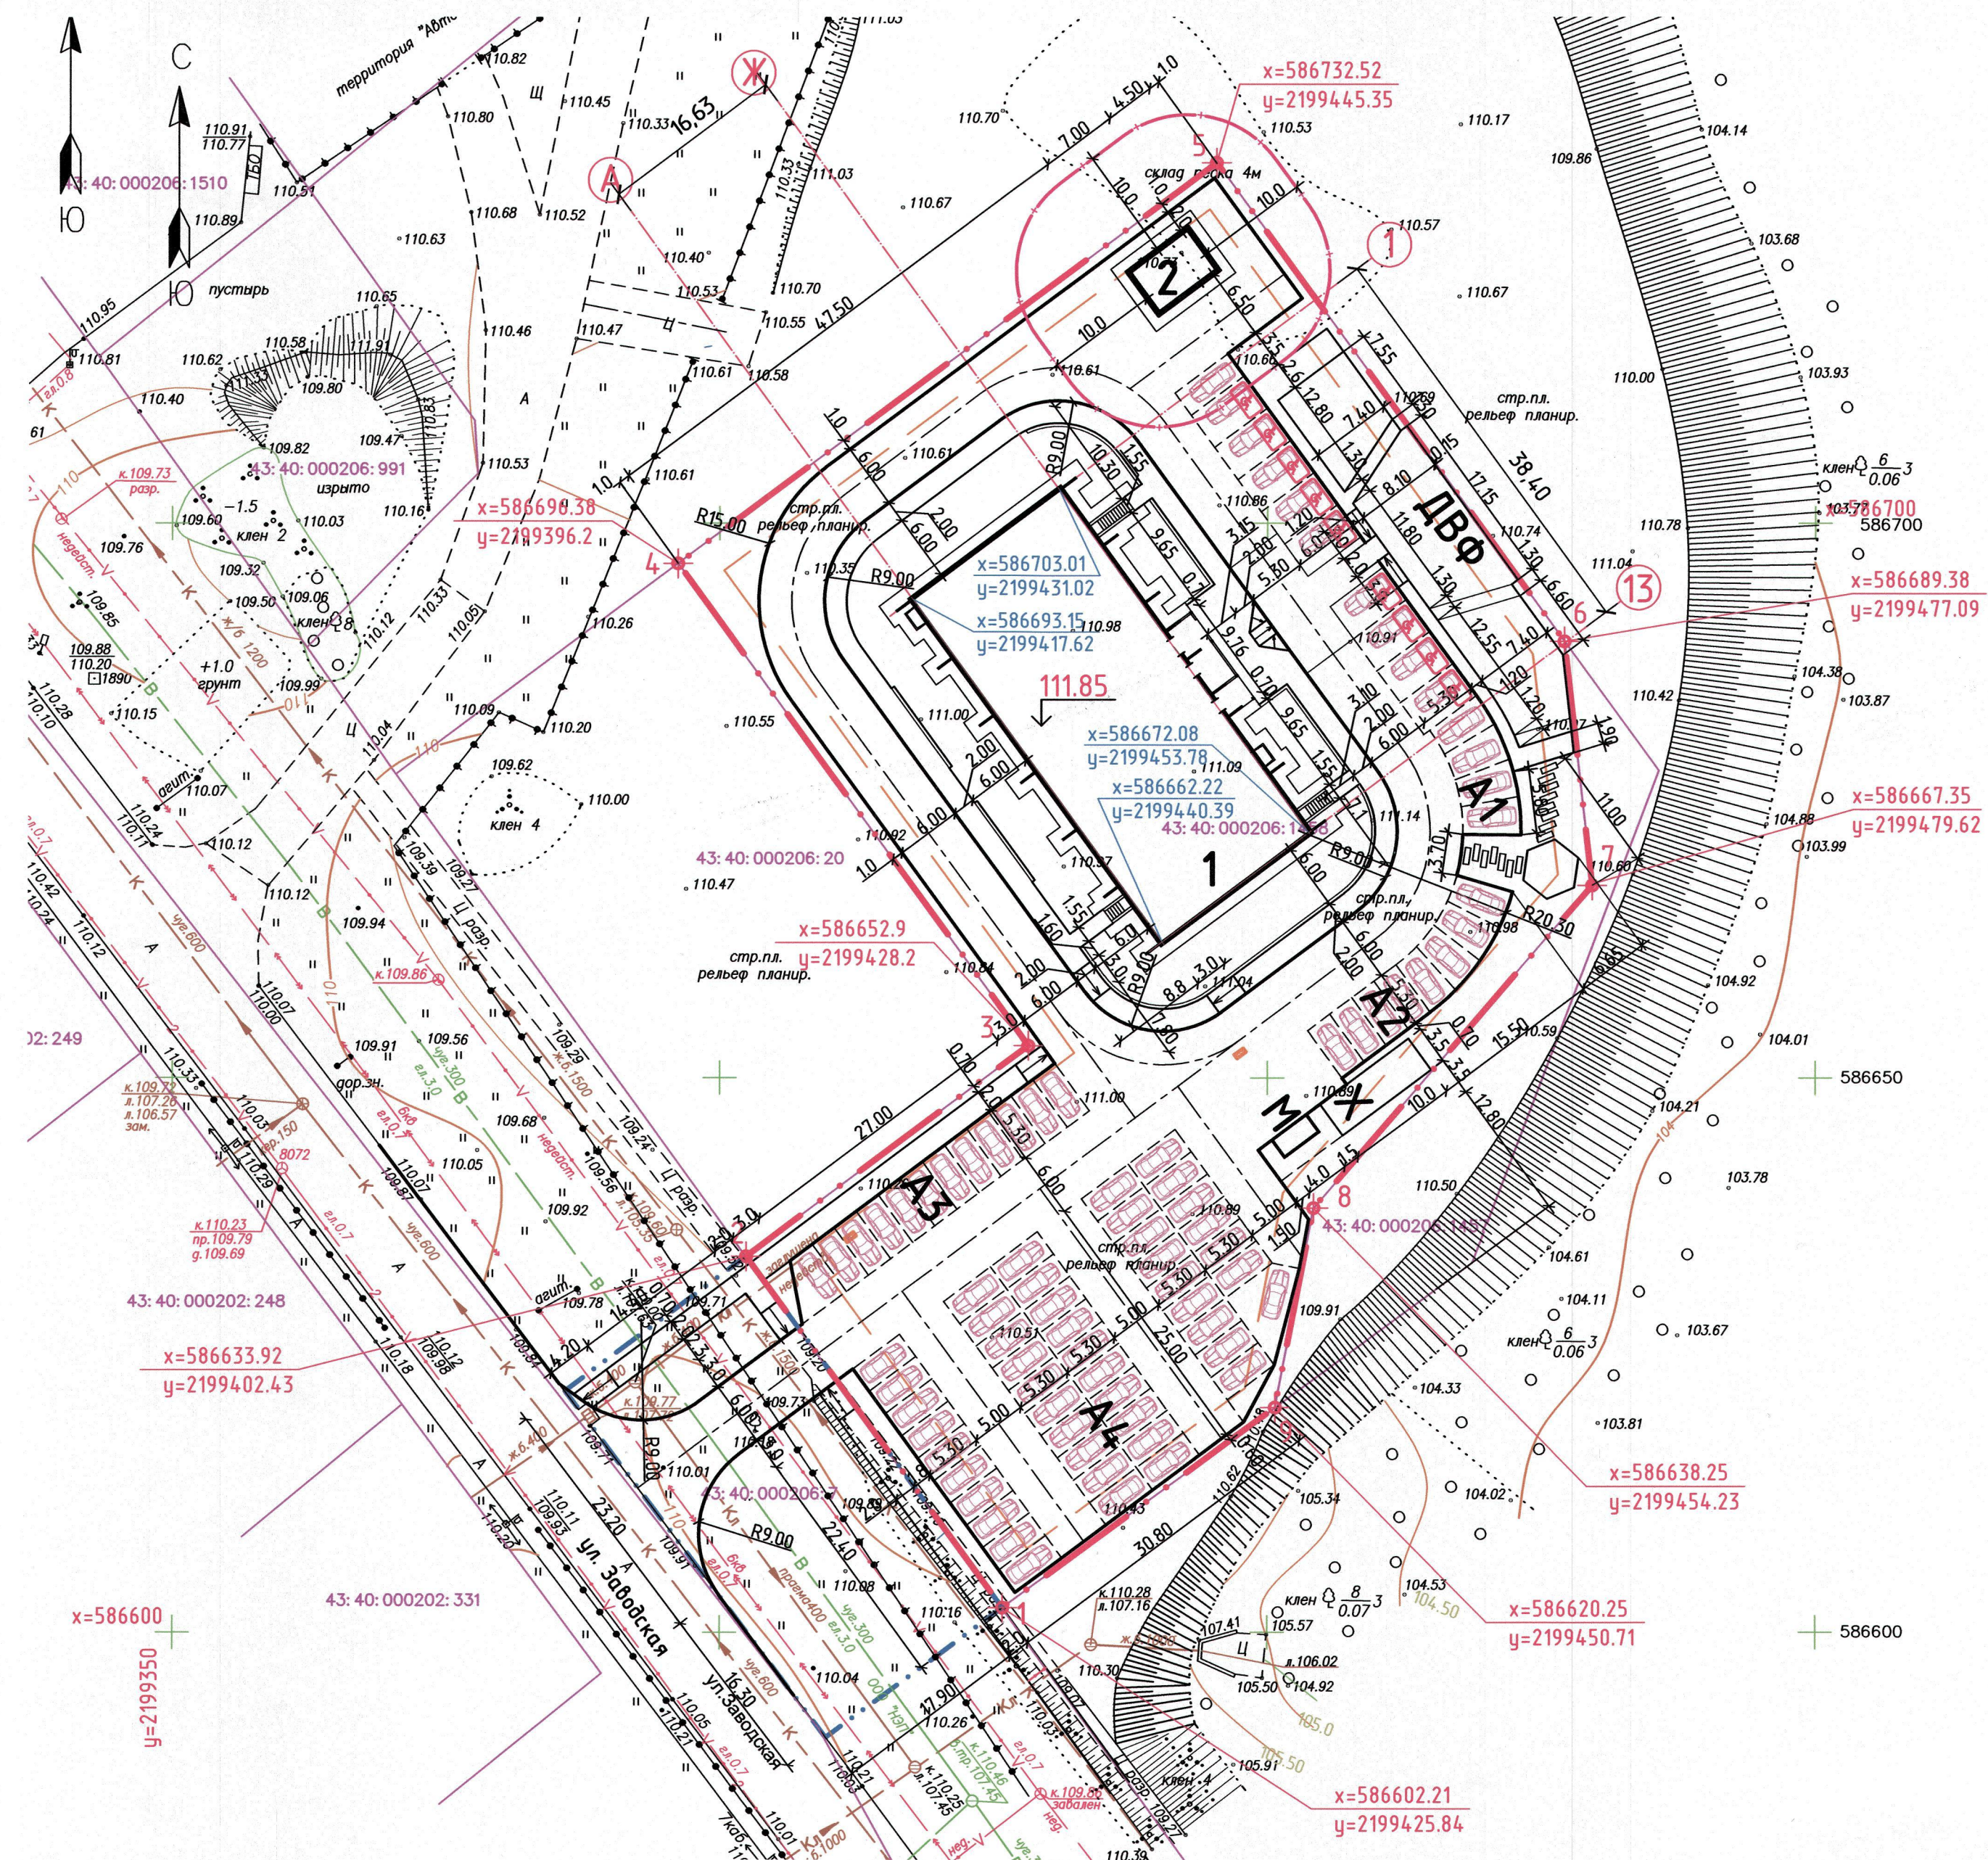

## УСЛОВНЫЕ ОБОЗНАЧЕНИЯ:

- 1** Номер проектируемого объекта на плане
- Границы земельного участка 43:40:000206:1458 - 5929 кв.м.
- Граница благоустройства вне границ отведенного земельного участка
- Санитарно-защитная зона трансформаторной подстанции
- Граница регулирования застройки
- Проектируемые объекты строительства
- Водоотводный лоток (вне границ участка и вне границ территории дополнительного благ-ва)
- Съезд с тротуара на проезд (уклон 5%)
- Дождеприемный колодец

## ПРИМЕЧАНИЕ:

- Данный лист см. совм. с чертежами марки ПЗУ.
- Чертежи основного комплекта ГП разработаны на основании топографической съемки, выполненной ООО "ГеоПлан" от 04.07.2019г. и инженерно-геологических изысканий, выполненных ООО "ГеоПлан" от 21.11.2018 г.
- Система высот - Балтийская, стема координат - МСК 43 г.Киров.
- Размеры на чертеже приведены в метрах.
- Схема планировочной организации земельного участка разработана для выноса в натуру основных осей проектируемого здания и элементов благоустройства ( проездов, площадок, тротуаров).
- На схеме планировочной организации земельного участка приведены координаты пересечения основных осей здания.

671-18-ПЗУ				
2	-	Зам	<i>[Signature]</i>	
1	-	Зам	<i>[Signature]</i>	06.19
Изм.	Кол.уч	Лист	Индок.	Подпись
Разработал	Рожкина			
ГАП	Тюлькина			
ГИП	Евенок			
Многоквартирное жилое здание по адресу: г. Киров, ул. Заводская, 16.				
			Стадия	Лист
			П	3
			Листов	
Схема планировочной организации земельного участка. М 1:500.				
ООО "Проект Строй ССК"				
Н.контроль	Евенок			

Инв. № подл.	Взам. инв. №	Подп. и дата	Фамилия	Подпись	Дата