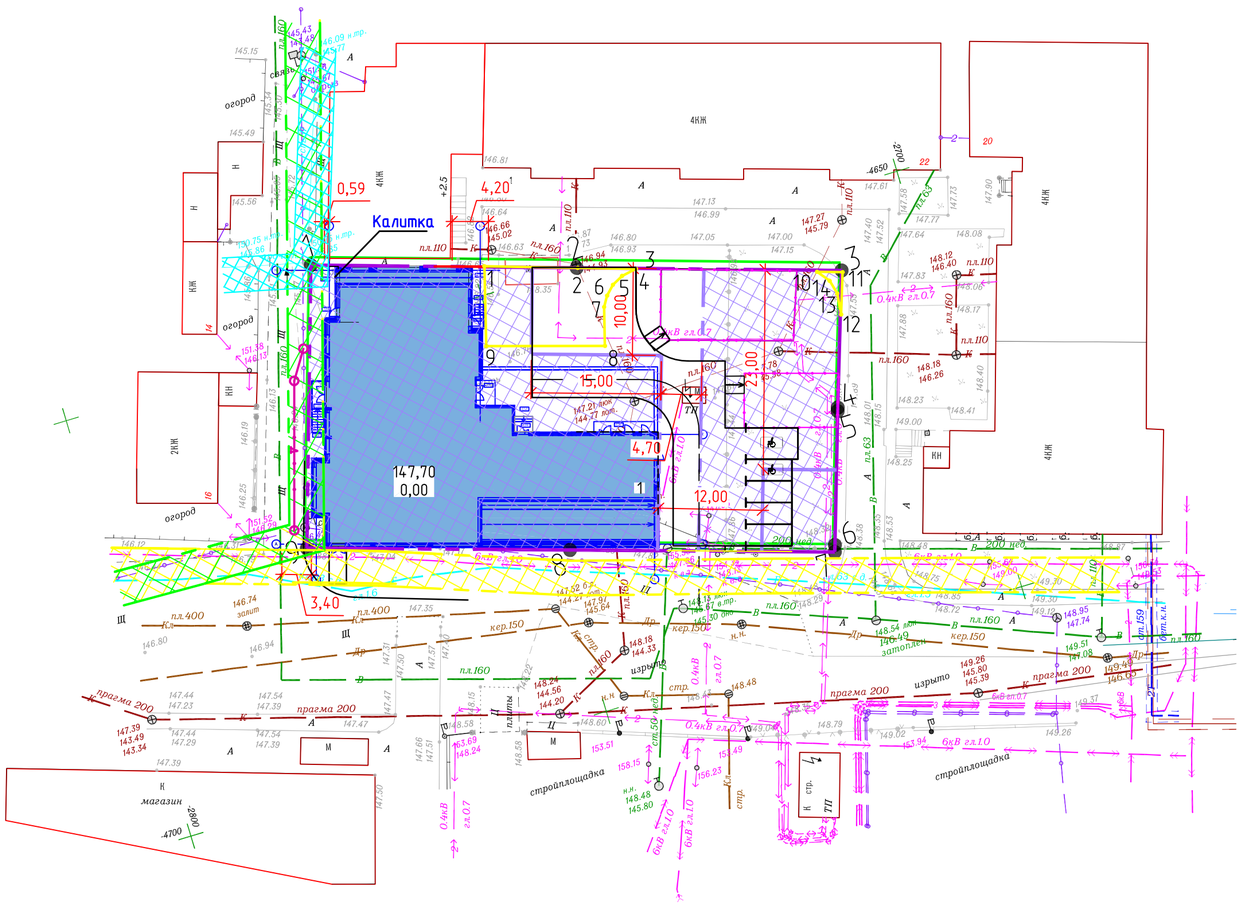

Ведомость координат отведенного земельного участка (59:01:4410763:42). Система координат г. Перми

№	Координаты	
	X	Y
1	-4639.99	-2767.77
2	-4649.11	-2738.50
3	-4658.18	-2709.33
4	-4673.19	-2714.30
5	-4673.58	-2714.43
6	-4688.27	-2719.17
7	-4689.04	-2719.41
8	-4680.04	-2748.59
9	-4671.12	-2777.58

Ведомость координат отведенного земельного участка (59:01:4410763:42). Система координат МСК 59

№	Координаты	
	X	Y
1	513851.04	2228638.58
2	513841.73	2228667.79
3	513832.47	2228696.90
4	513817.49	2228691.84
5	513817.10	2228691.70
6	513802.44	2228686.87
7	513801.68	2228686.62
8	513810.86	2228657.50
9	513819.97	2228628.57

Ведомость координат сервитута на земельном участке 59:01:4410763:42. (Постановление № 549 от 29.06.2020) Система координат МСК 59

№	Координаты	
	X	Y
1	513845.00	2228657.54
2	513841.73	2228667.79
3	513839.69	2228674.19
4	513839.37	2228672.42
5	513838.69	2228671.12
6	513837.69	2228670.12
7	513836.53	2228669.41
8	513832.21	2228668.21
9	513836.11	2228655.10
1	513845.00	2228657.54
10	513833.36	2228694.09
11	513832.47	2228696.90
12	513827.85	2228695.34
13	513830.29	2228695.60
14	513831.94	2228695.18
10	513833.36	2228694.09

Ведомость жилых и общественных зданий и сооружений

Номер на плане	Наименование и обозначение	Этажность	Количество			Площадь, м2				Строительный объем, м³	
			зданий	квартир		застройки		общая нормируемая		зданий	всего
				здания	всего	здания	всего	здания	всего		
Проектируемые:											
1	Жилой дом	6	1	60	60	1022,3	1022,3	5612,80	5612,80	19495,57	19495,57

Условные обозначения и изображения

Условные обозначения и изображения	Наименование обозначения и изображения
	Граница земельного участка согласно ГПЗУ №RU 90303000-0000000000140507
	Минимальные отступы от границ земельного участка
	Место допустимого размещения зданий, строений, сооружений
	Охранные зоны электрических кабельных линий
	Охранные зоны сетей связи
	Охранные зоны коммуникаций
1	Поворотные точки границы земельного участка
	Проектируемые здания
	Парковочное место
	Ограждение металлическое h=1м
К	Калитка металлическая шириной 1 м, 2 шт.
	Граница сервитута

Ведомость площадок

Поз.	Наименование	Тип	Площадь, м	Примечание
2	Детская площадка	-	212,5	
3	Площадка для отдыха взрослого населения	-	36,0	

1. Схема планировочной организации земельного участка выполнена на основании градостроительного плана земельного участка № RU 90303000-0000000000140507 от 07.07.2014г.
2. За условную отметку 0,000 принят уровень чистого пола 1-ого этажа, что соответствует отметке 148,50 в системе высот г. Перми.
3. Система координат г. Пермь.

Изм.	Кол.уч.	Лист	№ док	Подпись	Дата
Разработ.		Рыбакова			04.20
ГИП		Саркисян			04.20
Н. контр.		Рудаков			04.20

4/01-20-ПЗУ.ГЧ

Многоквартирный жилой дом со встроенными помещениями, расположенный по адресу: Россия, Пермский край, г.Пермь, Индустриальный район, ул.Подводников, 112

Стадия	Лист	Листов
П	2	

Схема планировочной организации земельного участка М 1:500

ООО "ПСК"АФ-ПРОЕКТ"" г. Пермь

Согласовано

Взам. инв. №

Подп. и дата

Инв. № подл.