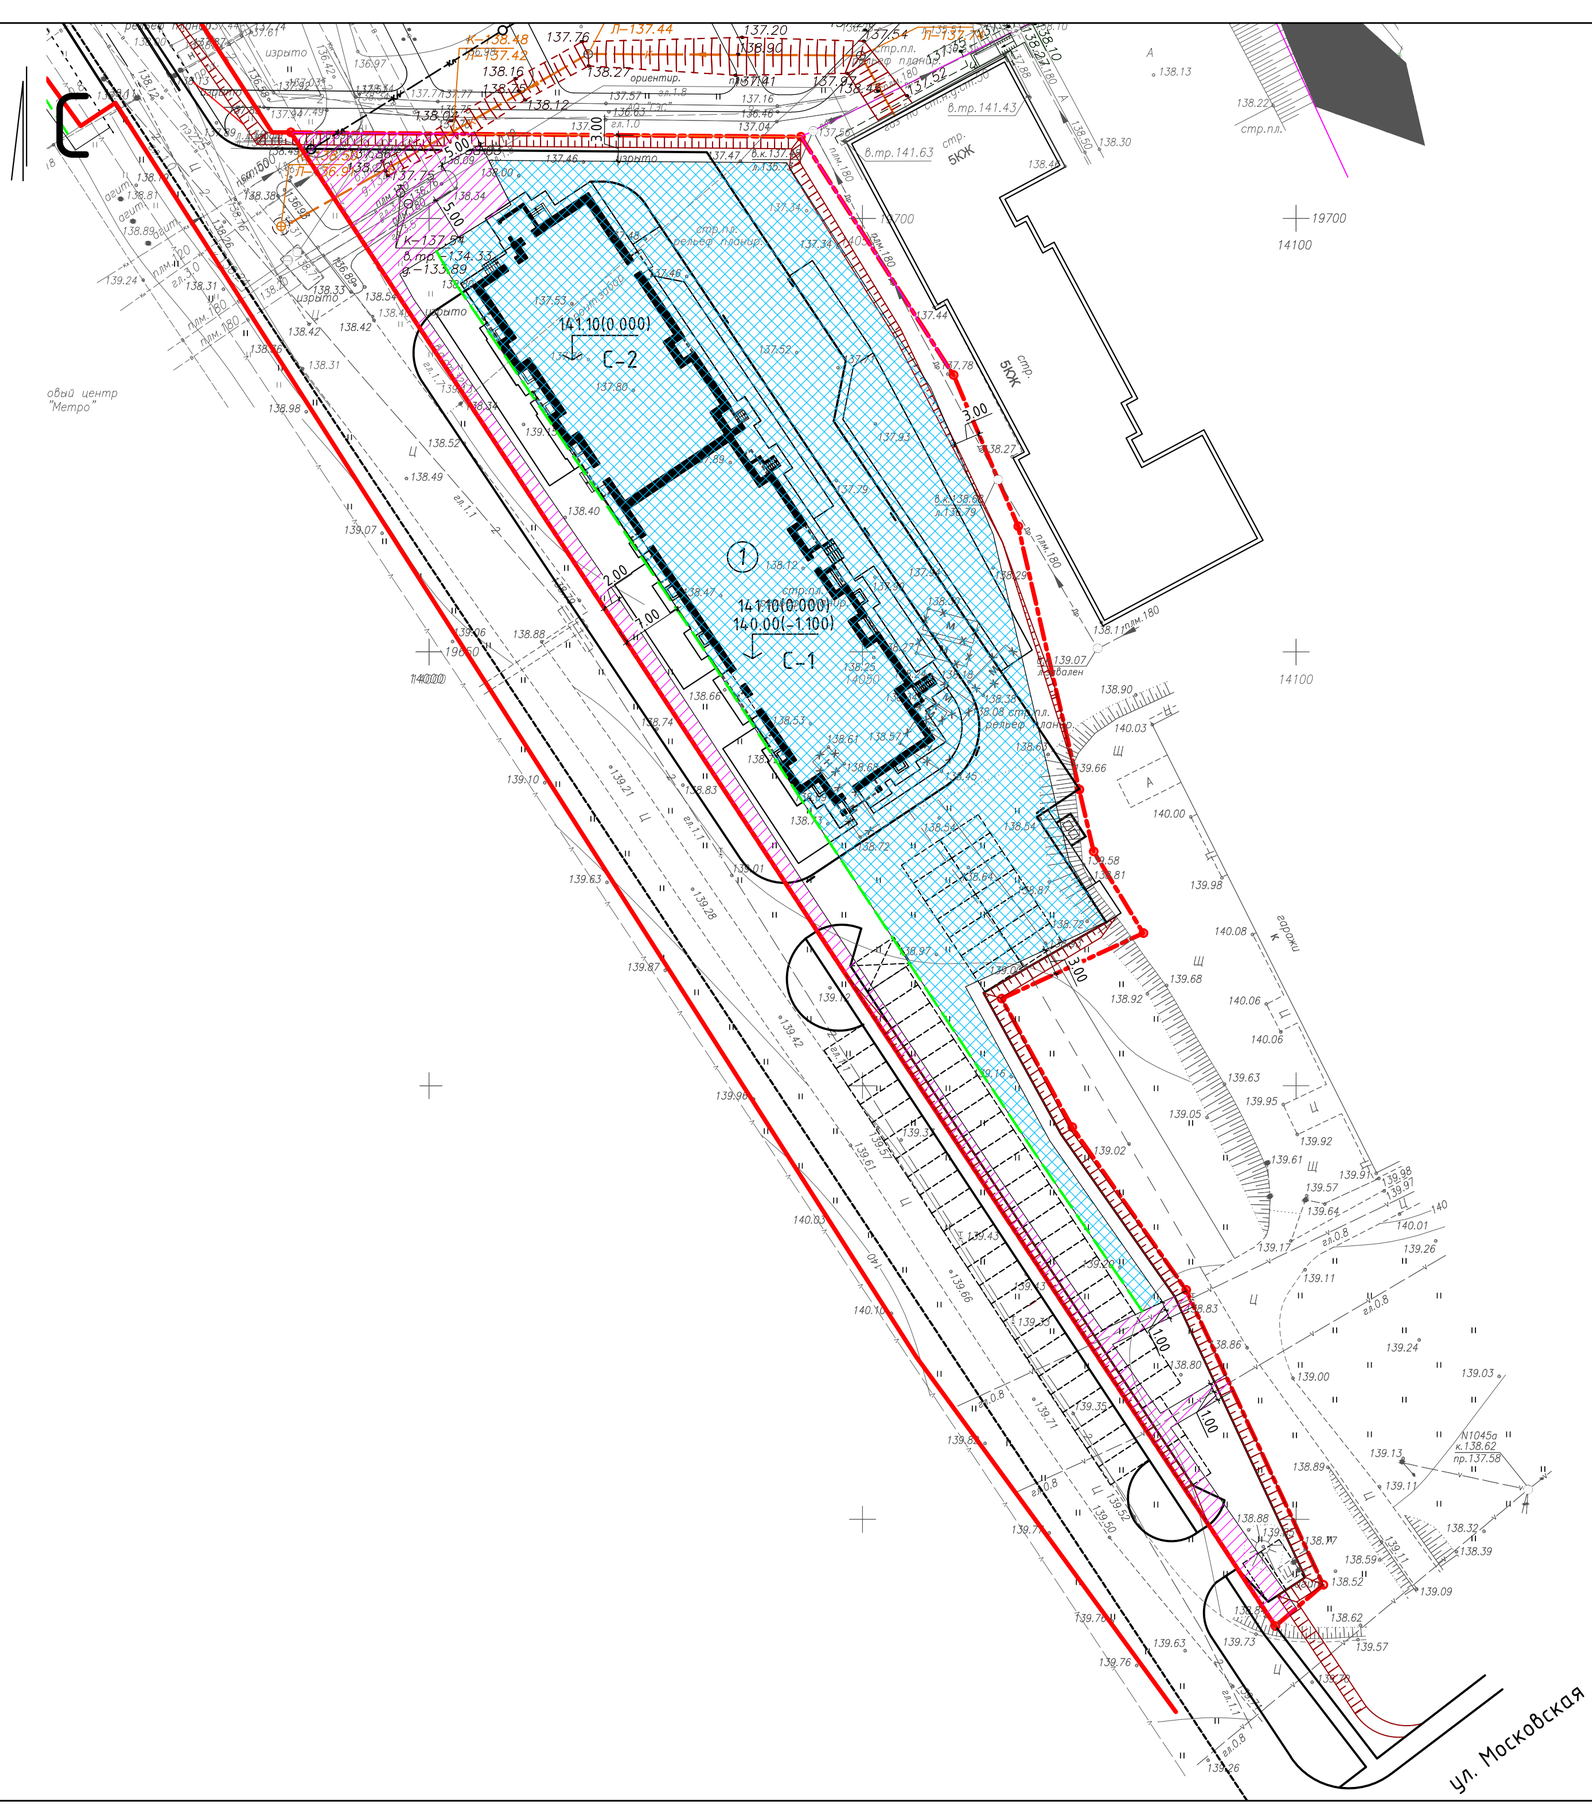

Условные обозначения

- Граница нормативных ограничений
- Граница минимального расстояния от газопровода до фундамента зданий и сооружений
- Место допустимого размещения зданий согласно градплана
- Ограничение в использовании: охранная зона инженерных сетей

ИЗМ.	КОЛ.УЧ	ЛИСТ	N ДОК.	ПОДПИСЬ	ДАТА
ГИП		Гребнева			
ГАП		Кунцов			
Исполнит.					
Исполнит.		Эйдемиллер			
Н.контр.		Платунова			

179-17-ГП

Многоэтажный многоквартирный жилой дом со встроенными помещениями общественного назначения по адресу: г. Киров, ул. Московская, 203

Схема планировочной организации земельного участка

СТАДИЯ	ЛИСТ	ЛИСТОВ
Р	9	

Схема планировочных ограничений

ООО "Монтаж - Проект"

СОГЛАСОВАНО

Взам. инв.N

Подпись и дата

Инв.N подл.