




С

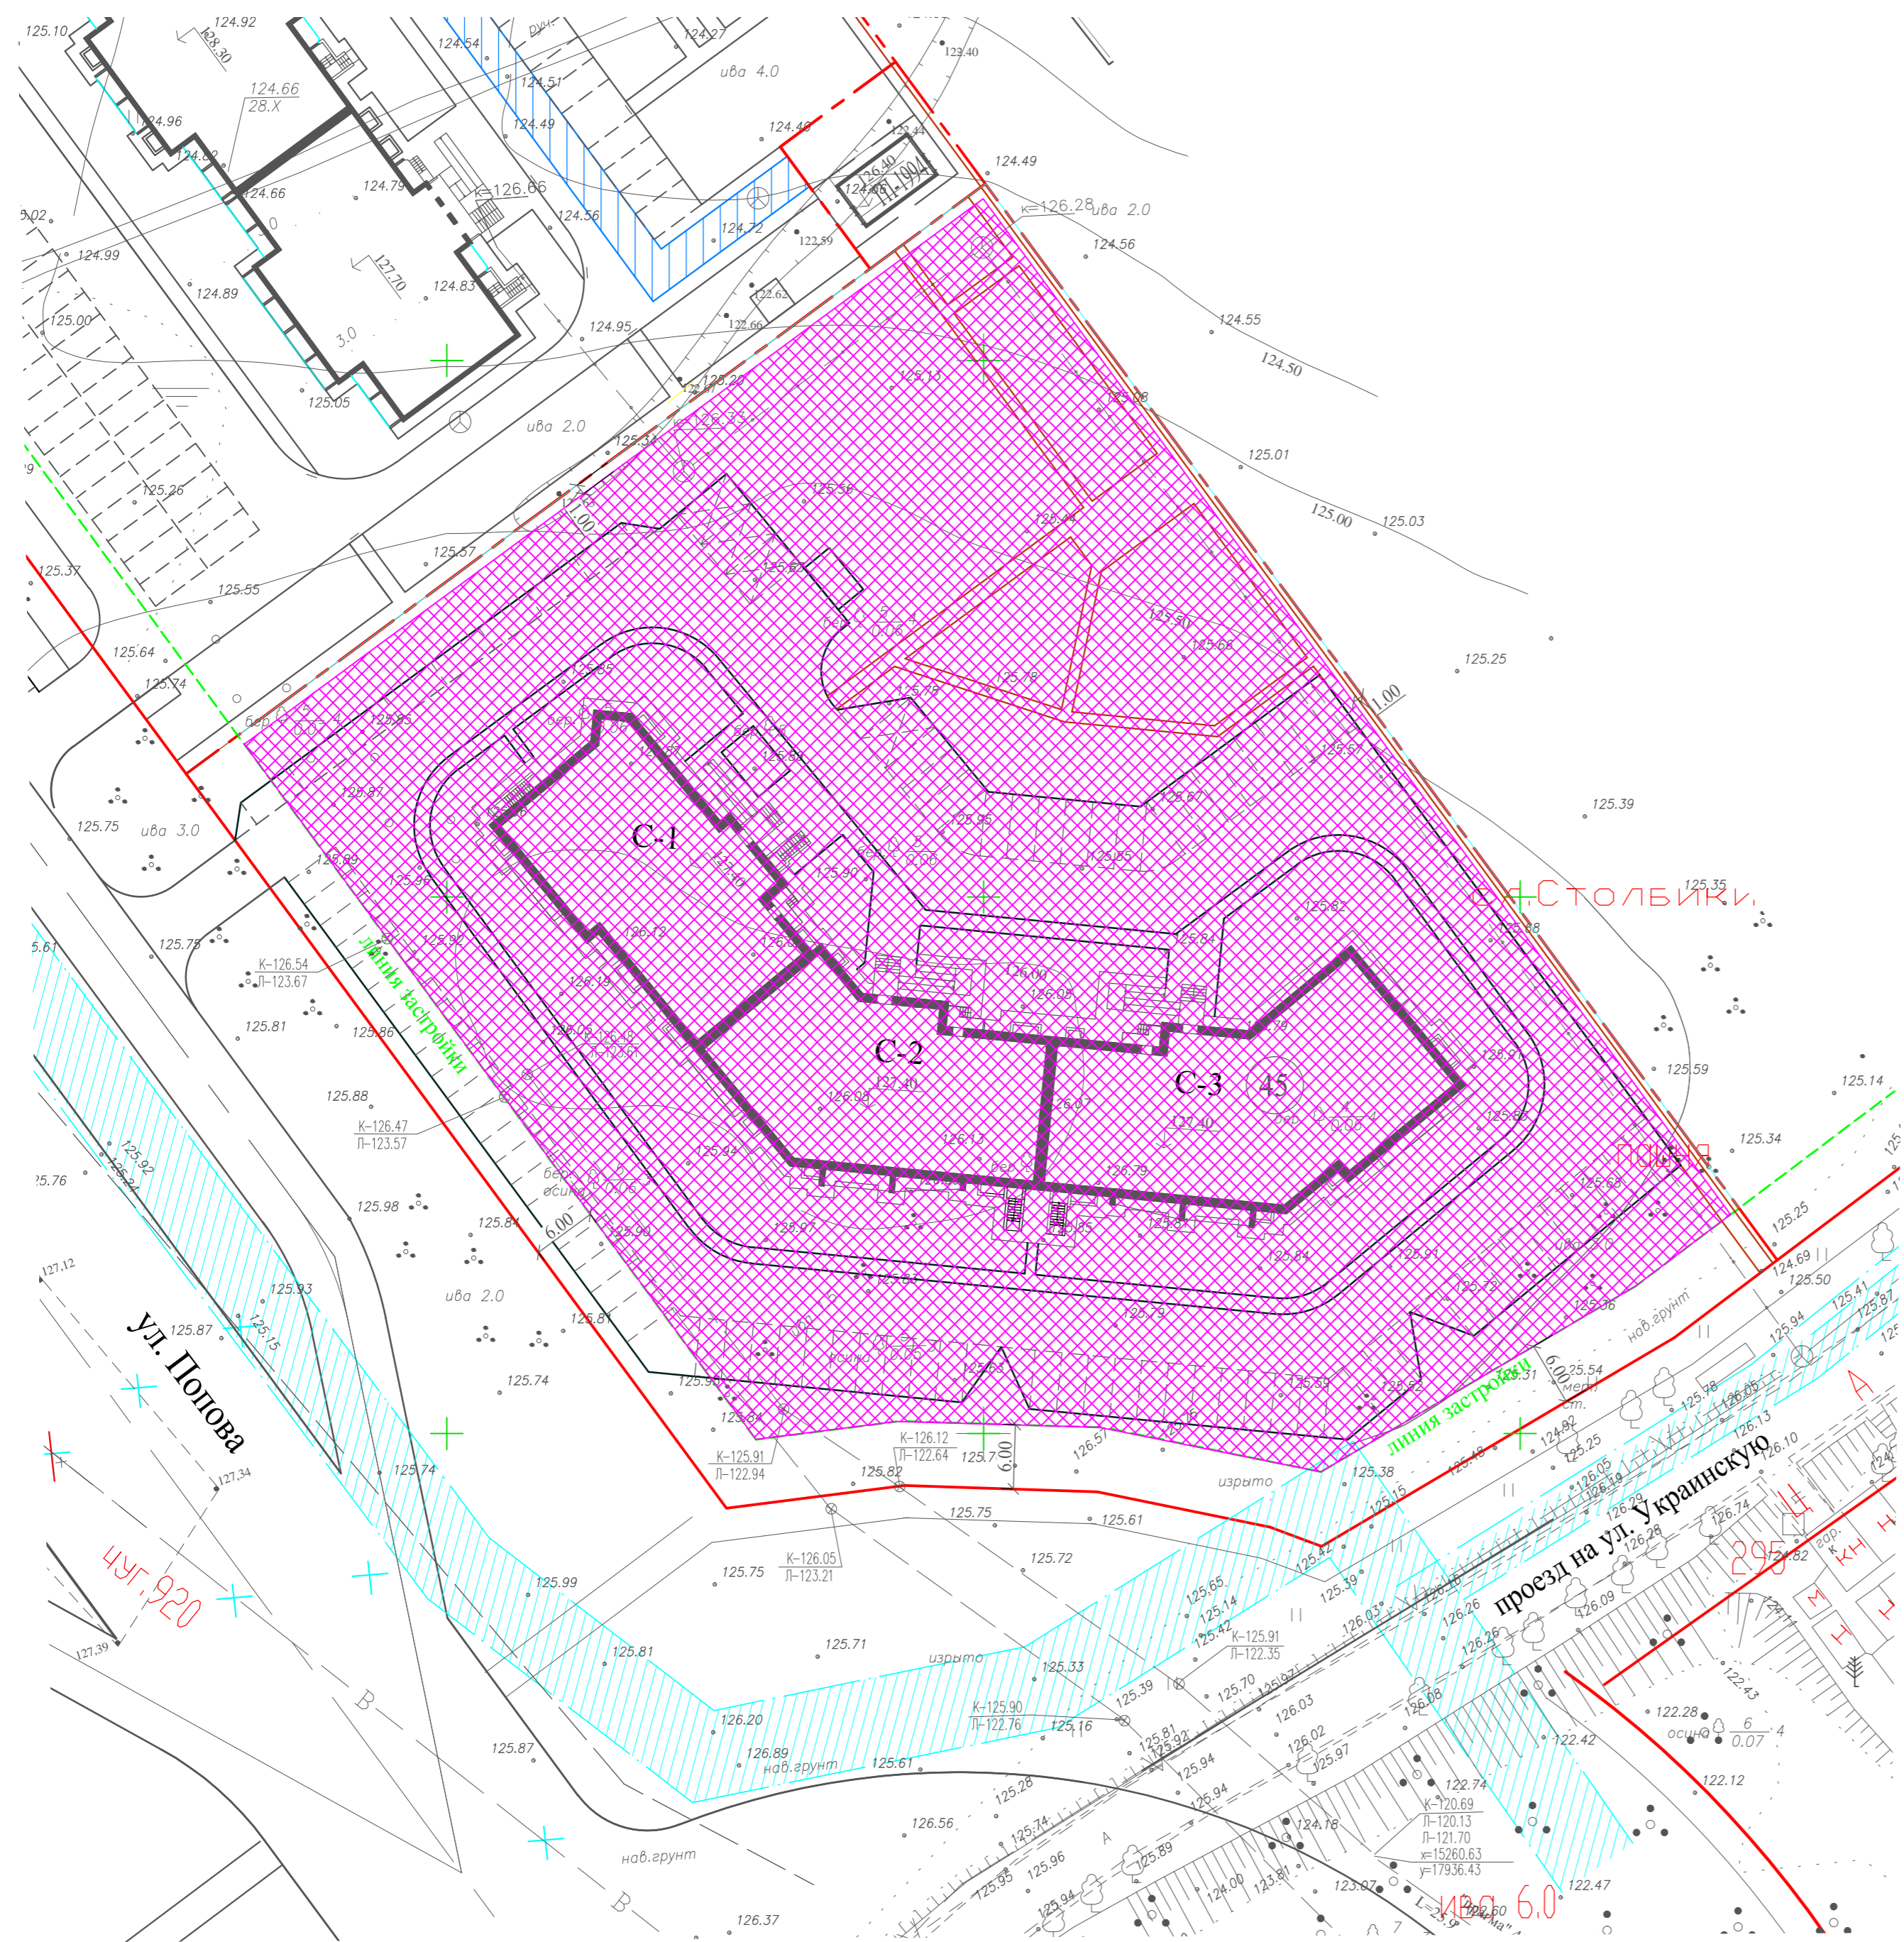

Условные обозначения:

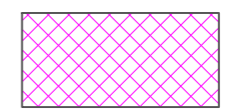

Место допустимого размещения зданий согласно градплана

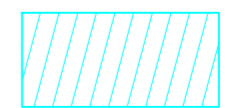

Ограничение в использовании: охранная зона существующих инженерных сетей

СОГЛАСОВАНО	
Взам. инж.Н	
Подпись и дата	
Имя.Н подл.	

					163 - 16 - ПЗУ				
					Многоэтажный многоквартирный жилой дом по адресу: г. Киров, ул. Ивана Попова, 66				
ИЗМ.	КОЛУЧ	ЛИСТ	Н ДОК.	ПОДПИСЬ	ДАТА	Схема планировочной организации земельного участка	СТАДИЯ	ЛИСТ	ЛИСТОВ
	ГИП	Гребнева					П	9	
	Исполнит.	ГАП	Суржанская			Схема планировочных ограничений	ООО "Монтаж - Проект"		
	Исполнит.	Чарушина							
	Н.контр.	Платунова							