


Име. № подл.	Подп. и дата	Взам. инв. №	Согласовано

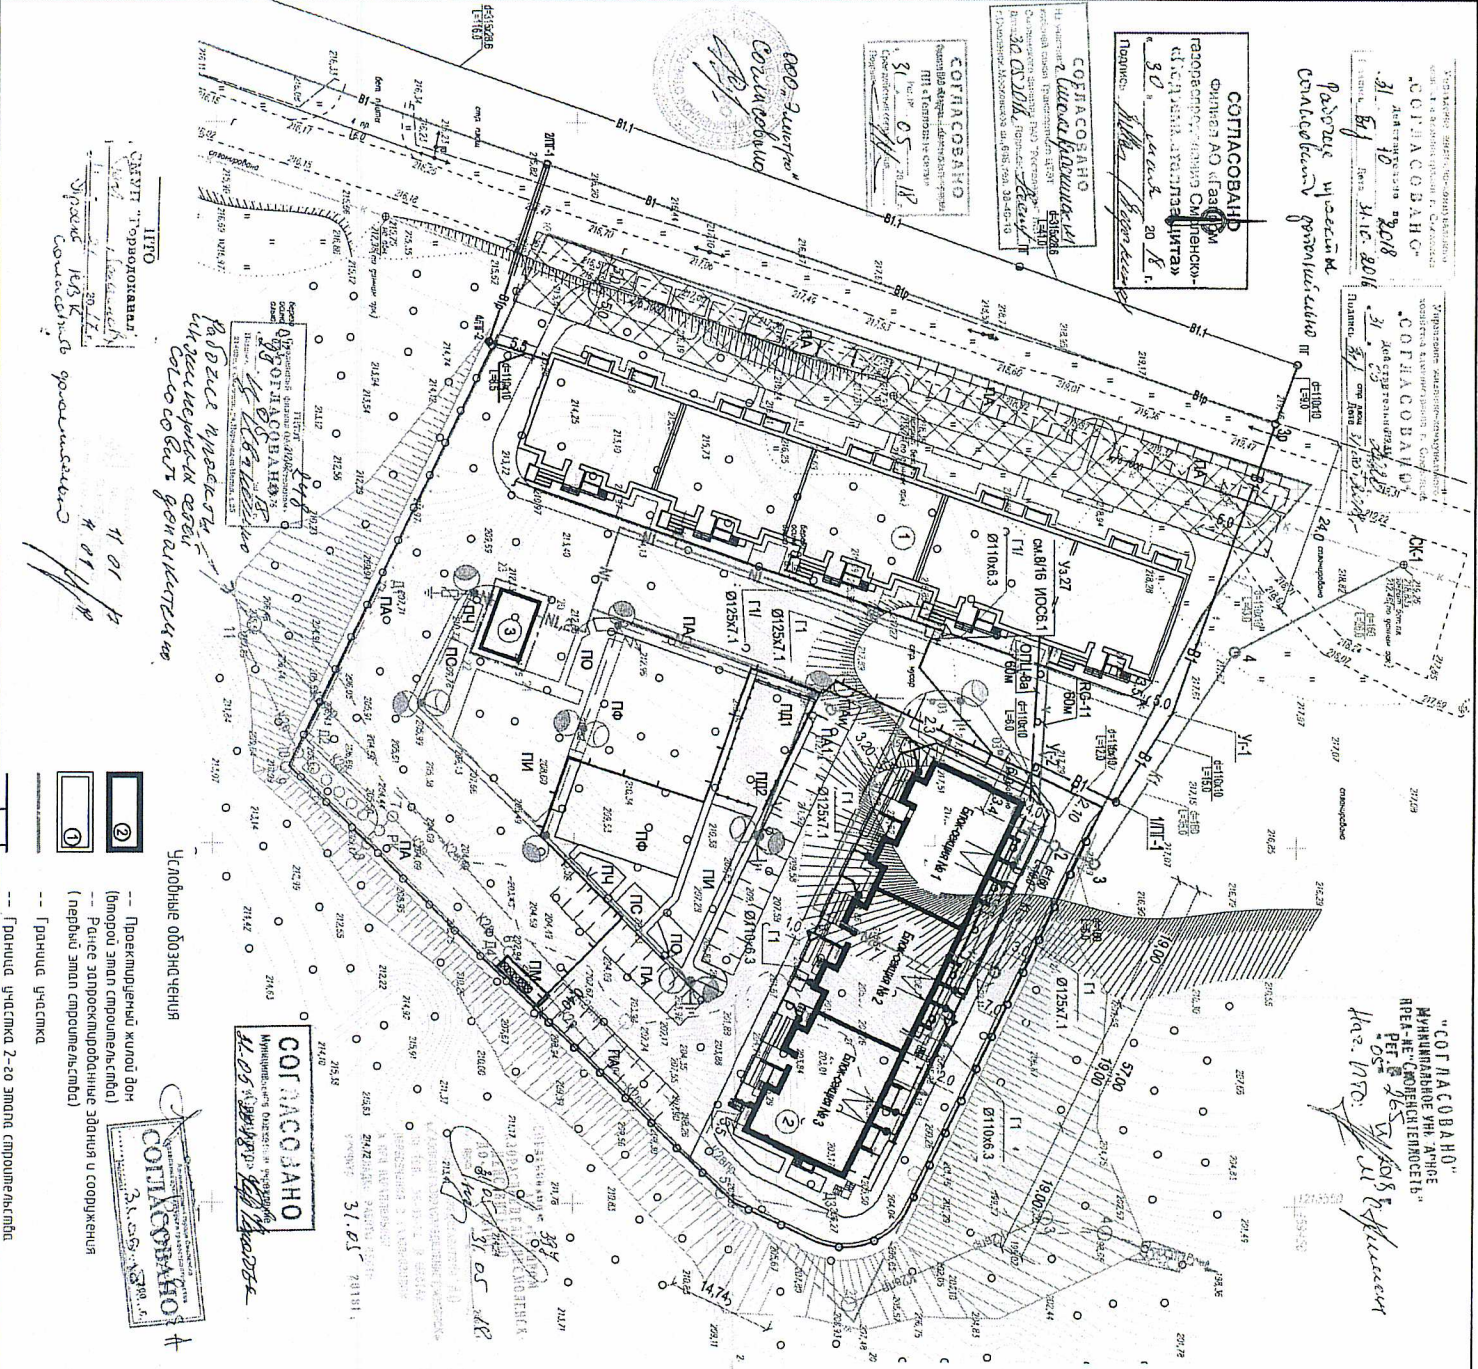







