

Ситуационный план



Состав проектной документации

Лист	Наименование	Примечание
1	Общие данные. Схема планировочной организации земельного участка	
2	План организации рельефа	
3	План земляных масс	
4	Сводный план инженерных сетей	
5	План благоустройства территории	
6	Схема организации дорожного движения. Схема движения пожарных машин	
7	Конструкции покрытий	

Ведомость жилых и общественных зданий и сооружений


Номер на плане	Наименование	Этажность	Количество		Площадь, м2		Строительный объем, м3	
			зданий	квартир	застройки	общая квартир	зданий	всего
1	Многоквартирный жилой дом (проект)	16	1	282	1238	1238	13013,0	13013,0

1. Плановая привязка проектируемого здания жилого дома произведена в координатах геодезической сетки. Система координат местная.
 2. Размеры на чертеже даны в метрах.

		58-20-ПЗУ			
		Многоквартирный дом (9 и более надземных этажей) со встроенными, пристроенными объектами социального и общественного назначения по адресу: город Барнаул, ул. Кутузова, 14а			
Изм.	Кол. уч.	Лист	№ док.	Подп.	Дата
Разработ.	Склярова Л.В.	Внес			
Проверил	Леснова Т.В.				
ГИП	Аксенов А.М.			Общие данные. Схема планировочной организации земельного участка. Разбивочный план	
Н. контр.	Мординова Е.С.			ООО "БАРНАУЛГРАЖДАНПРОЕКТ" г. Барнаул	
		Стадия	Лист	Листов	
		П	1	7	

Условные обозначения

- Граница отведенного участка
- x x x Здания и сооружения, подлежащие демонтажу
- o o o Существующие деревья, подлежащие защите во время стр-ва
- Пандус с уклоном 8%
- РМ Парковочное место для МГН
- РМ Парковочное место для МГН на кресло-колясках
- Рз Гостевое парковочное место

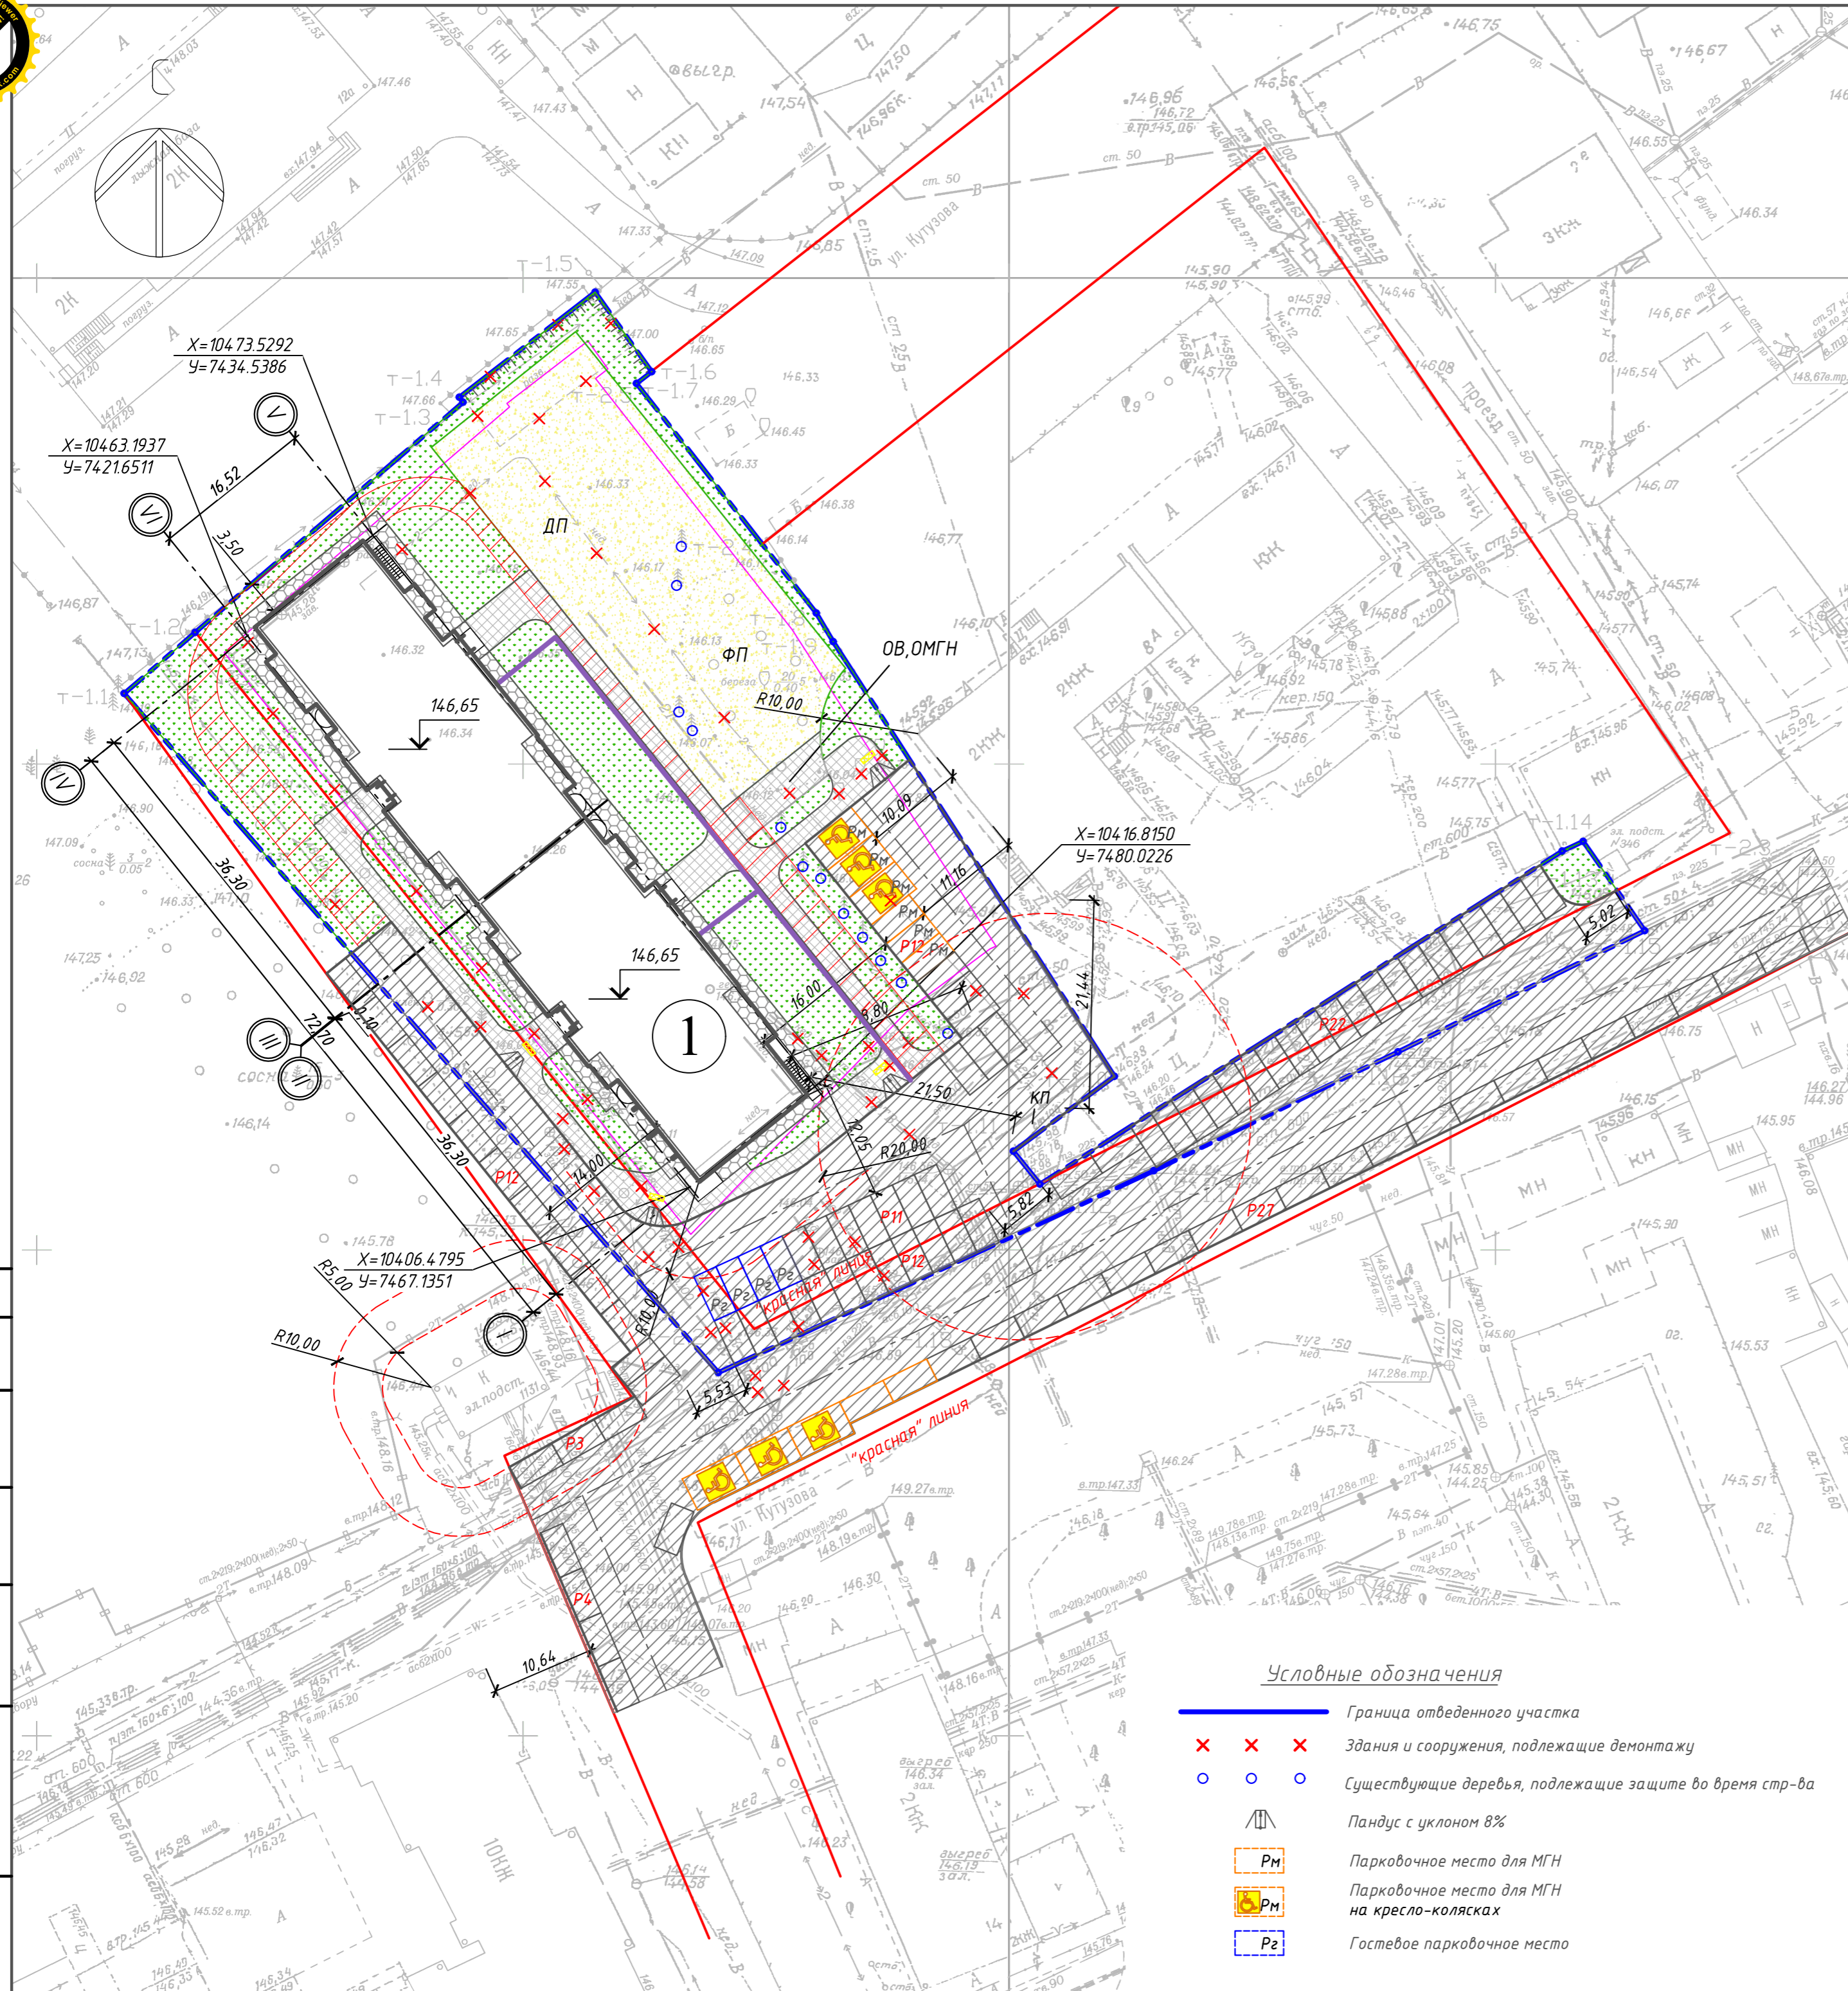

Согласовано
 Взам. инв. №
 Подп. и дата
 Инв. № подл.