
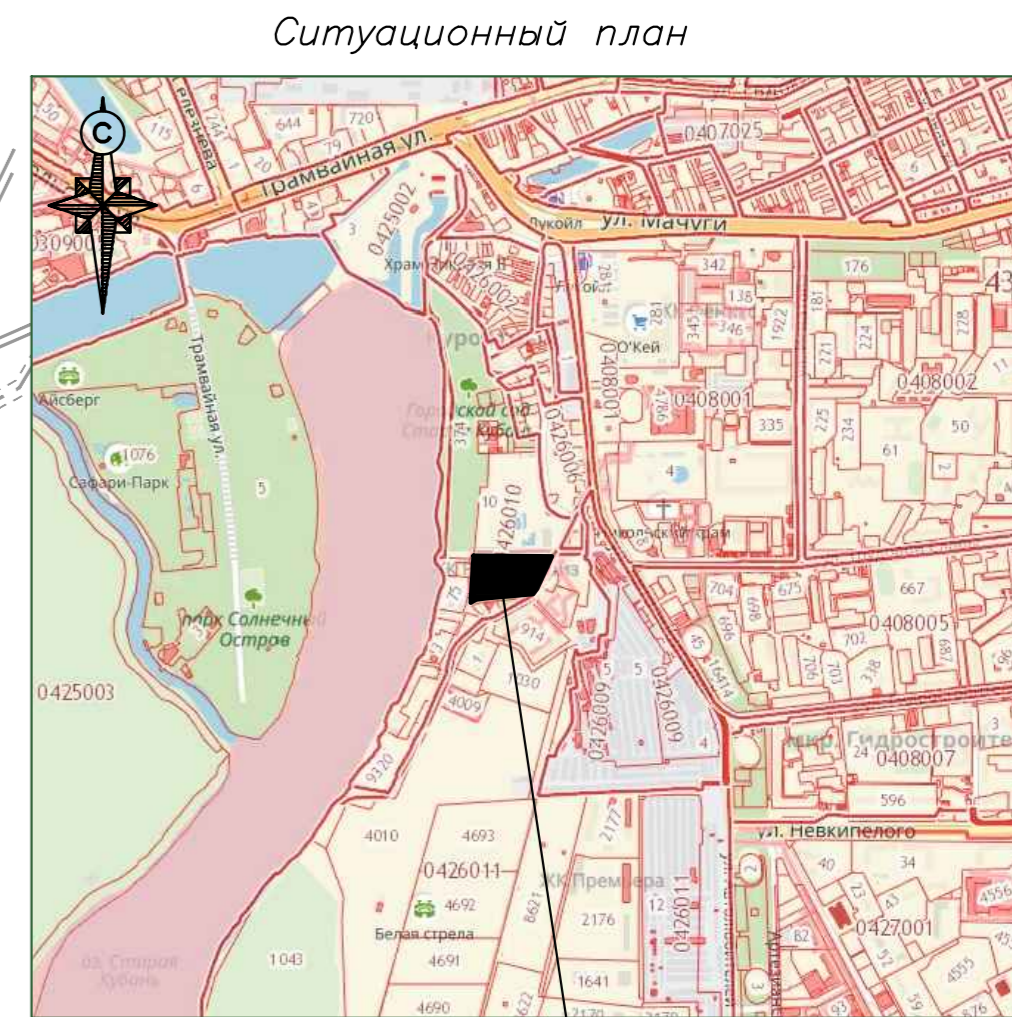


Схема планировочной организации земельного участка.

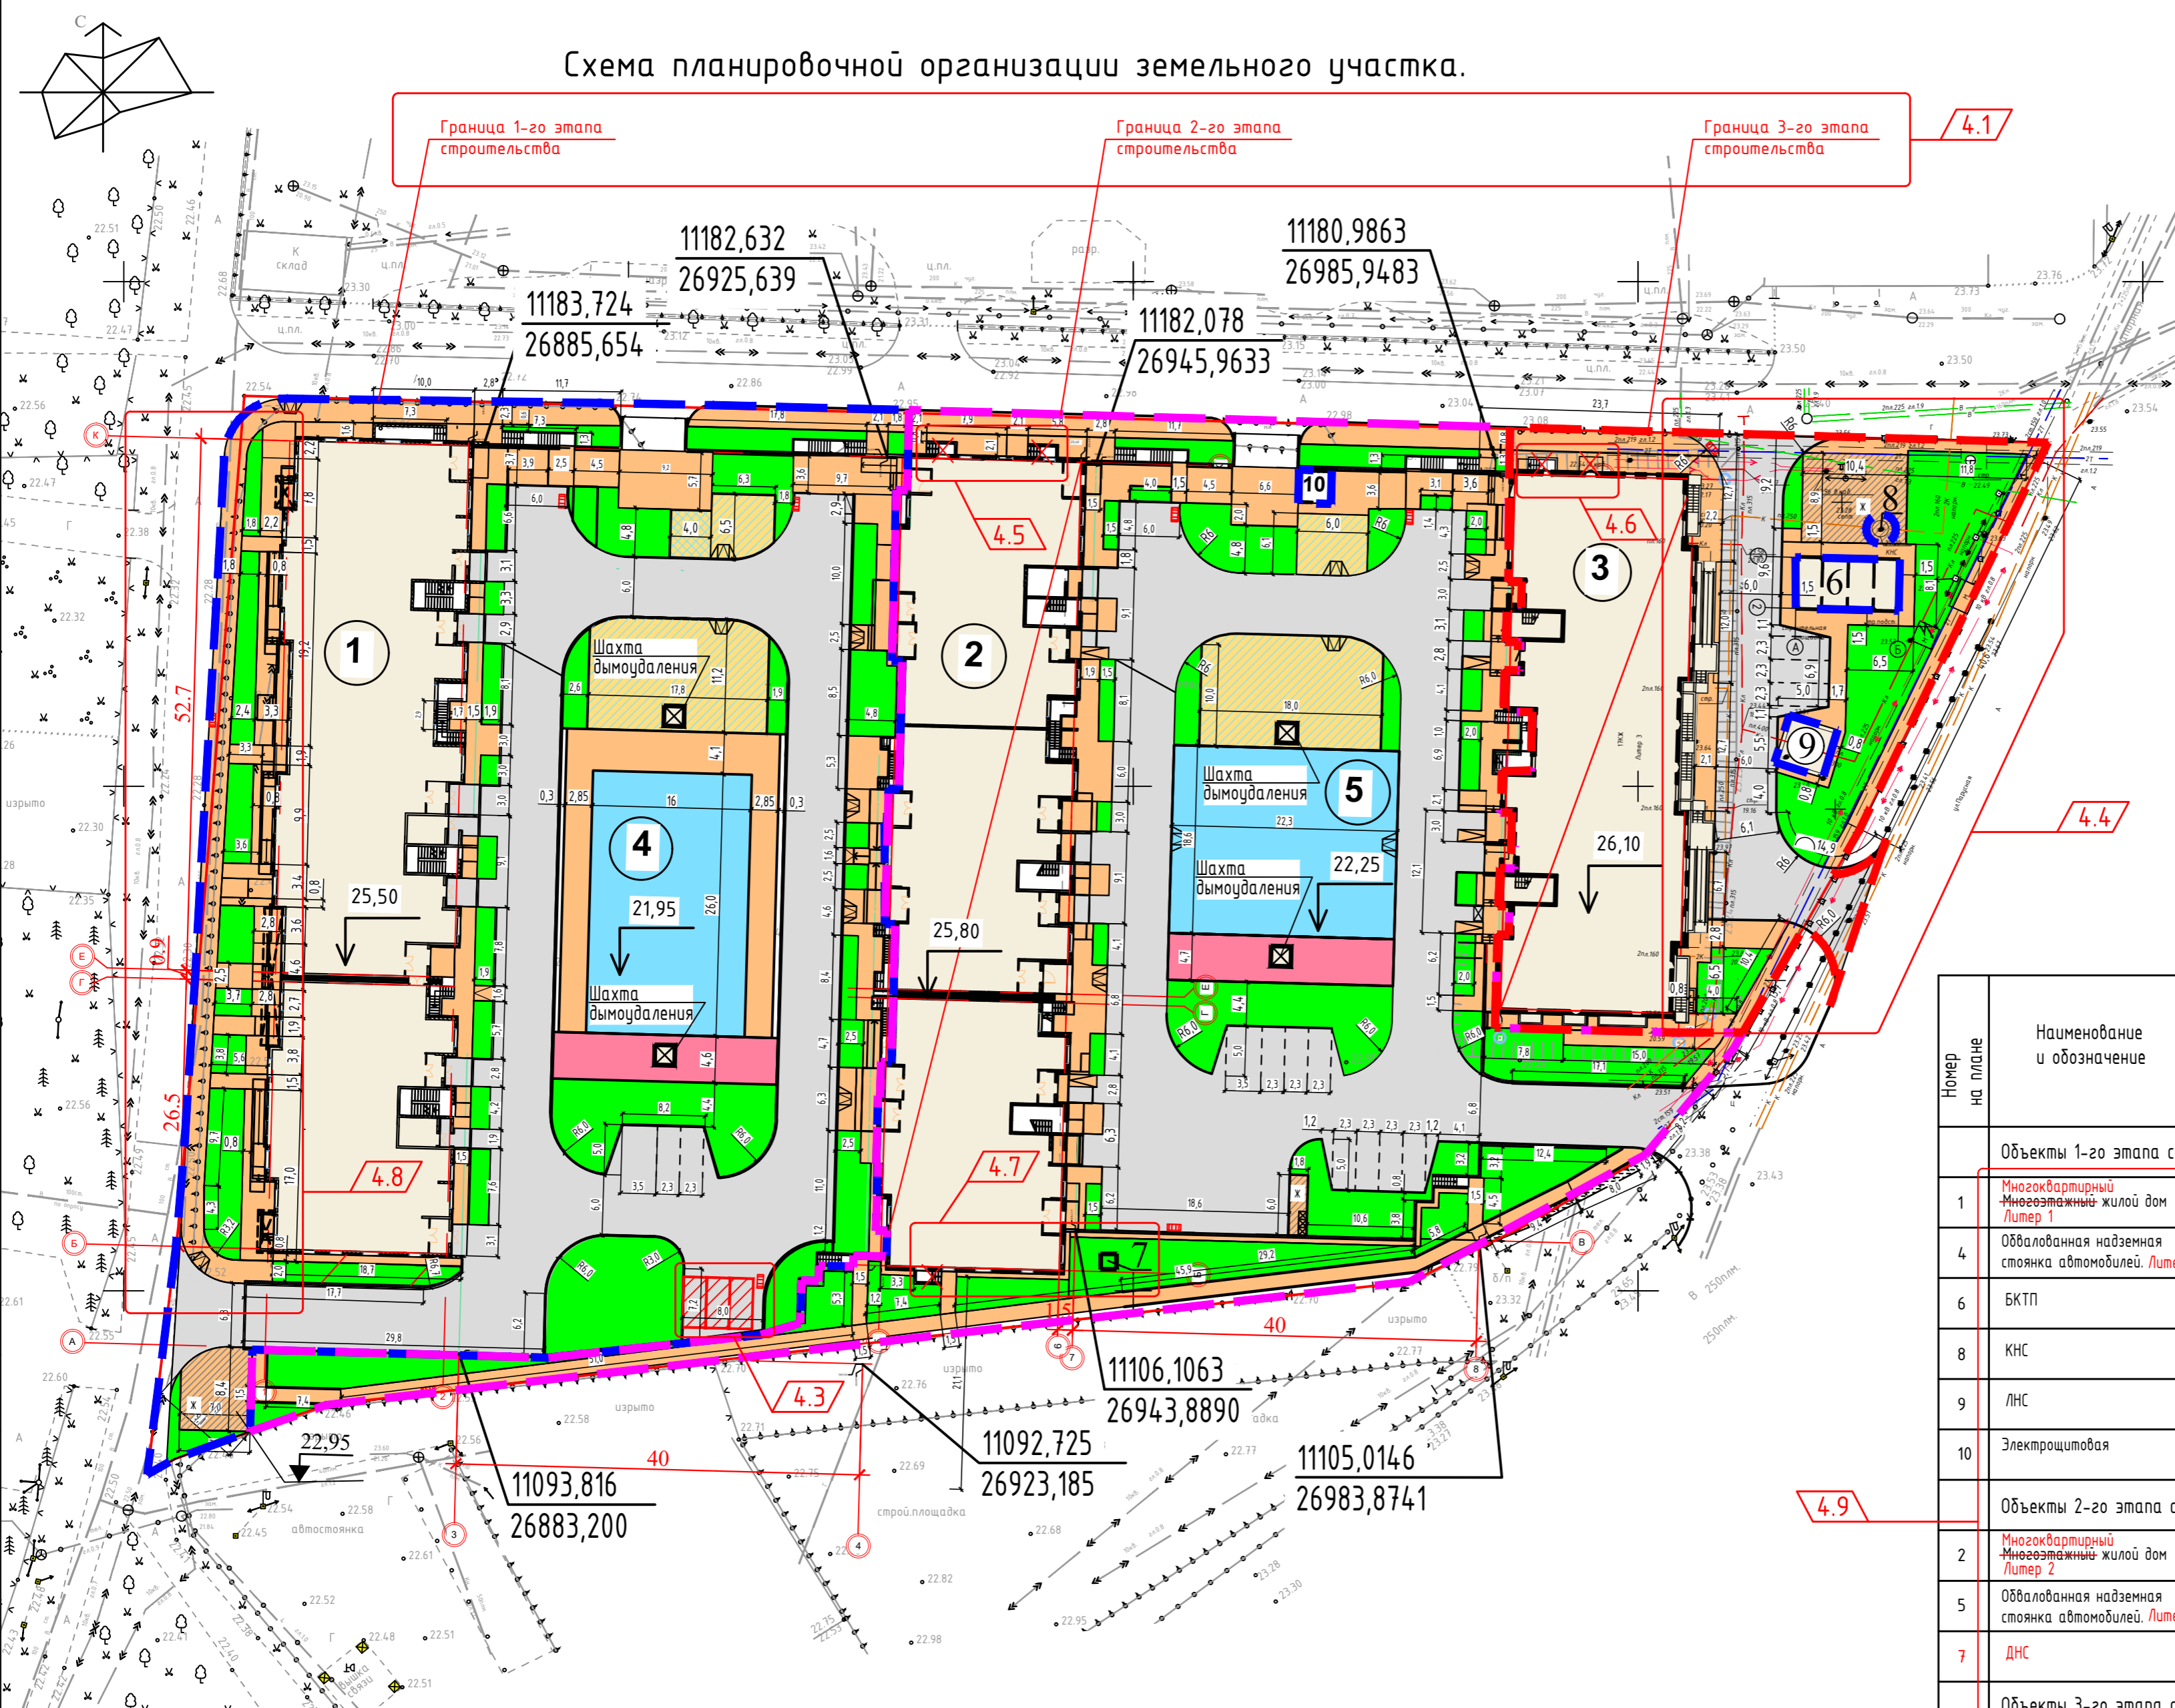

Проектируемый участок

Ведомость жилых и общественных зданий

№ п/п	Наименование и обозначение	Этажность	Количество		Площадь, м2		Строительный объем, м3		
			зданий	квартир	зданий	общая норма -руемая	зданий	всего	
Объекты 1-го этапа строительства									
1	Многоквартирный жилой дом / ЛУМЕР 1	18	1	255	255	1586,9	1586,9	784,72,1	784,72,1
4	Обвалованная надземная стоянка автомобилей / ЛУМЕР 4		1			3698,52	3698,52	10017,9	10017,9
6	БКТП		1			51,14	51,14		
8	КНС		1			2,45	2,45		
9	ЛНС		1			25,34	25,34		
10	Электрощитовая					9,0	9,0		
Объекты 2-го этапа строительства									
2	Многоквартирный жилой дом / ЛУМЕР 2	18	1	255	255	1611,6	1611,6	784,89	784,89
5	Обвалованная надземная стоянка автомобилей / ЛУМЕР 5					314,7,84	314,7,84	8580,99	8580,99
7	ДНС		-			подз.	подз.		
Объекты 3-го этапа строительства									
3	Многоквартирный жилой дом / ЛУМЕР 3	17	1	168	168	1071,3	1071,3	49778,9	49778,9

ТЕХНИКО - ЭКОНОМИЧЕСКИЕ ПОКАЗАТЕЛИ ЗЕМЕЛЬНОГО УЧАСТКА

Наименование	Ед.изм.	Количество	Процент	Примечание
Площадь участка в границах отвода	м2	14572,0	100	
Площадь участка доп. благоустройства	м2	550,0	-	
Площадь застройки	м2	11195,09	77	
Площадь твердых покрытий	м2	10749,4	74	
Площадь озеленения	м2	2246,41	15	
	м2	2692,1	18	
	м2	1130,5	8	

Условные обозначения

- Проектируемое здание
- Для игр детей дошкольного и младшего школьного возраста
- Площадка для отдыха взрослого населения
- Площадки озеленения
- Проектируемые тротуары
- Проектируемые площадки из бетона
- Проектируемые проезды и автостоянки
- Площадка для занятий физкультурой
- Площадка для сушки белья
- Площадка для мусорных контейнеров
- Граница участка
- Граница 1-го этапа строительства
- Граница 2-го этапа строительства
- Граница 3-го этапа строительства

01-16-100-385-01/16-ПЗУ

Многоквартирные жилые дома по ул.Парусной

Изм.	Кол.	Лист	№ док.	Подпись	Дата	Содержание
4	10	Изм.	04/18		11.18	
		Разработал		Позорелов	04.2016	
		ГИП		Прибезенцев	04.2016	
		ГАП		Киряченко	04.2016	
		Нормоконтроль		Панин	04.2016	

Схема планировочной организации земельного участка М 1:500 Ситуационный план.

ООО "Югстройинжиниринг"