


Экспликация зданий и сооружений

Номер по плану	Наименование	Примечание
	Проектируемые здания и сооружения.	
	I этап строительства.	
1.1, 1.2	Секция 1,1, 1.2 жилого дома	индив.
2	Подземная автостоянка	индив.
3	Проектируемая 2БКТП	индив.
4	Проектируемые гостевые автопарковки	
5	Встроенная мусорокамера с отсеком для крупногабаритного мусора	
6	Крытый заезд (подъем в уровень двора)	
7	Въезд-выезд в подземный parking	
8	Шлагбаум	
	II этап строительства.	
2.2	Подземная автостоянка	индив.
	Перспективное строительство	
1.3	Секция 1,3 жилого дома	индив.
A	Детские площадки	
B	Площадки для отдыха взрослых	
B	Площадки для занятий физкультурой	
Г	Детская велодорожка	

Условные обозначения

- | --- - граница отвода земельного участка
- - схема движения пожарной техники

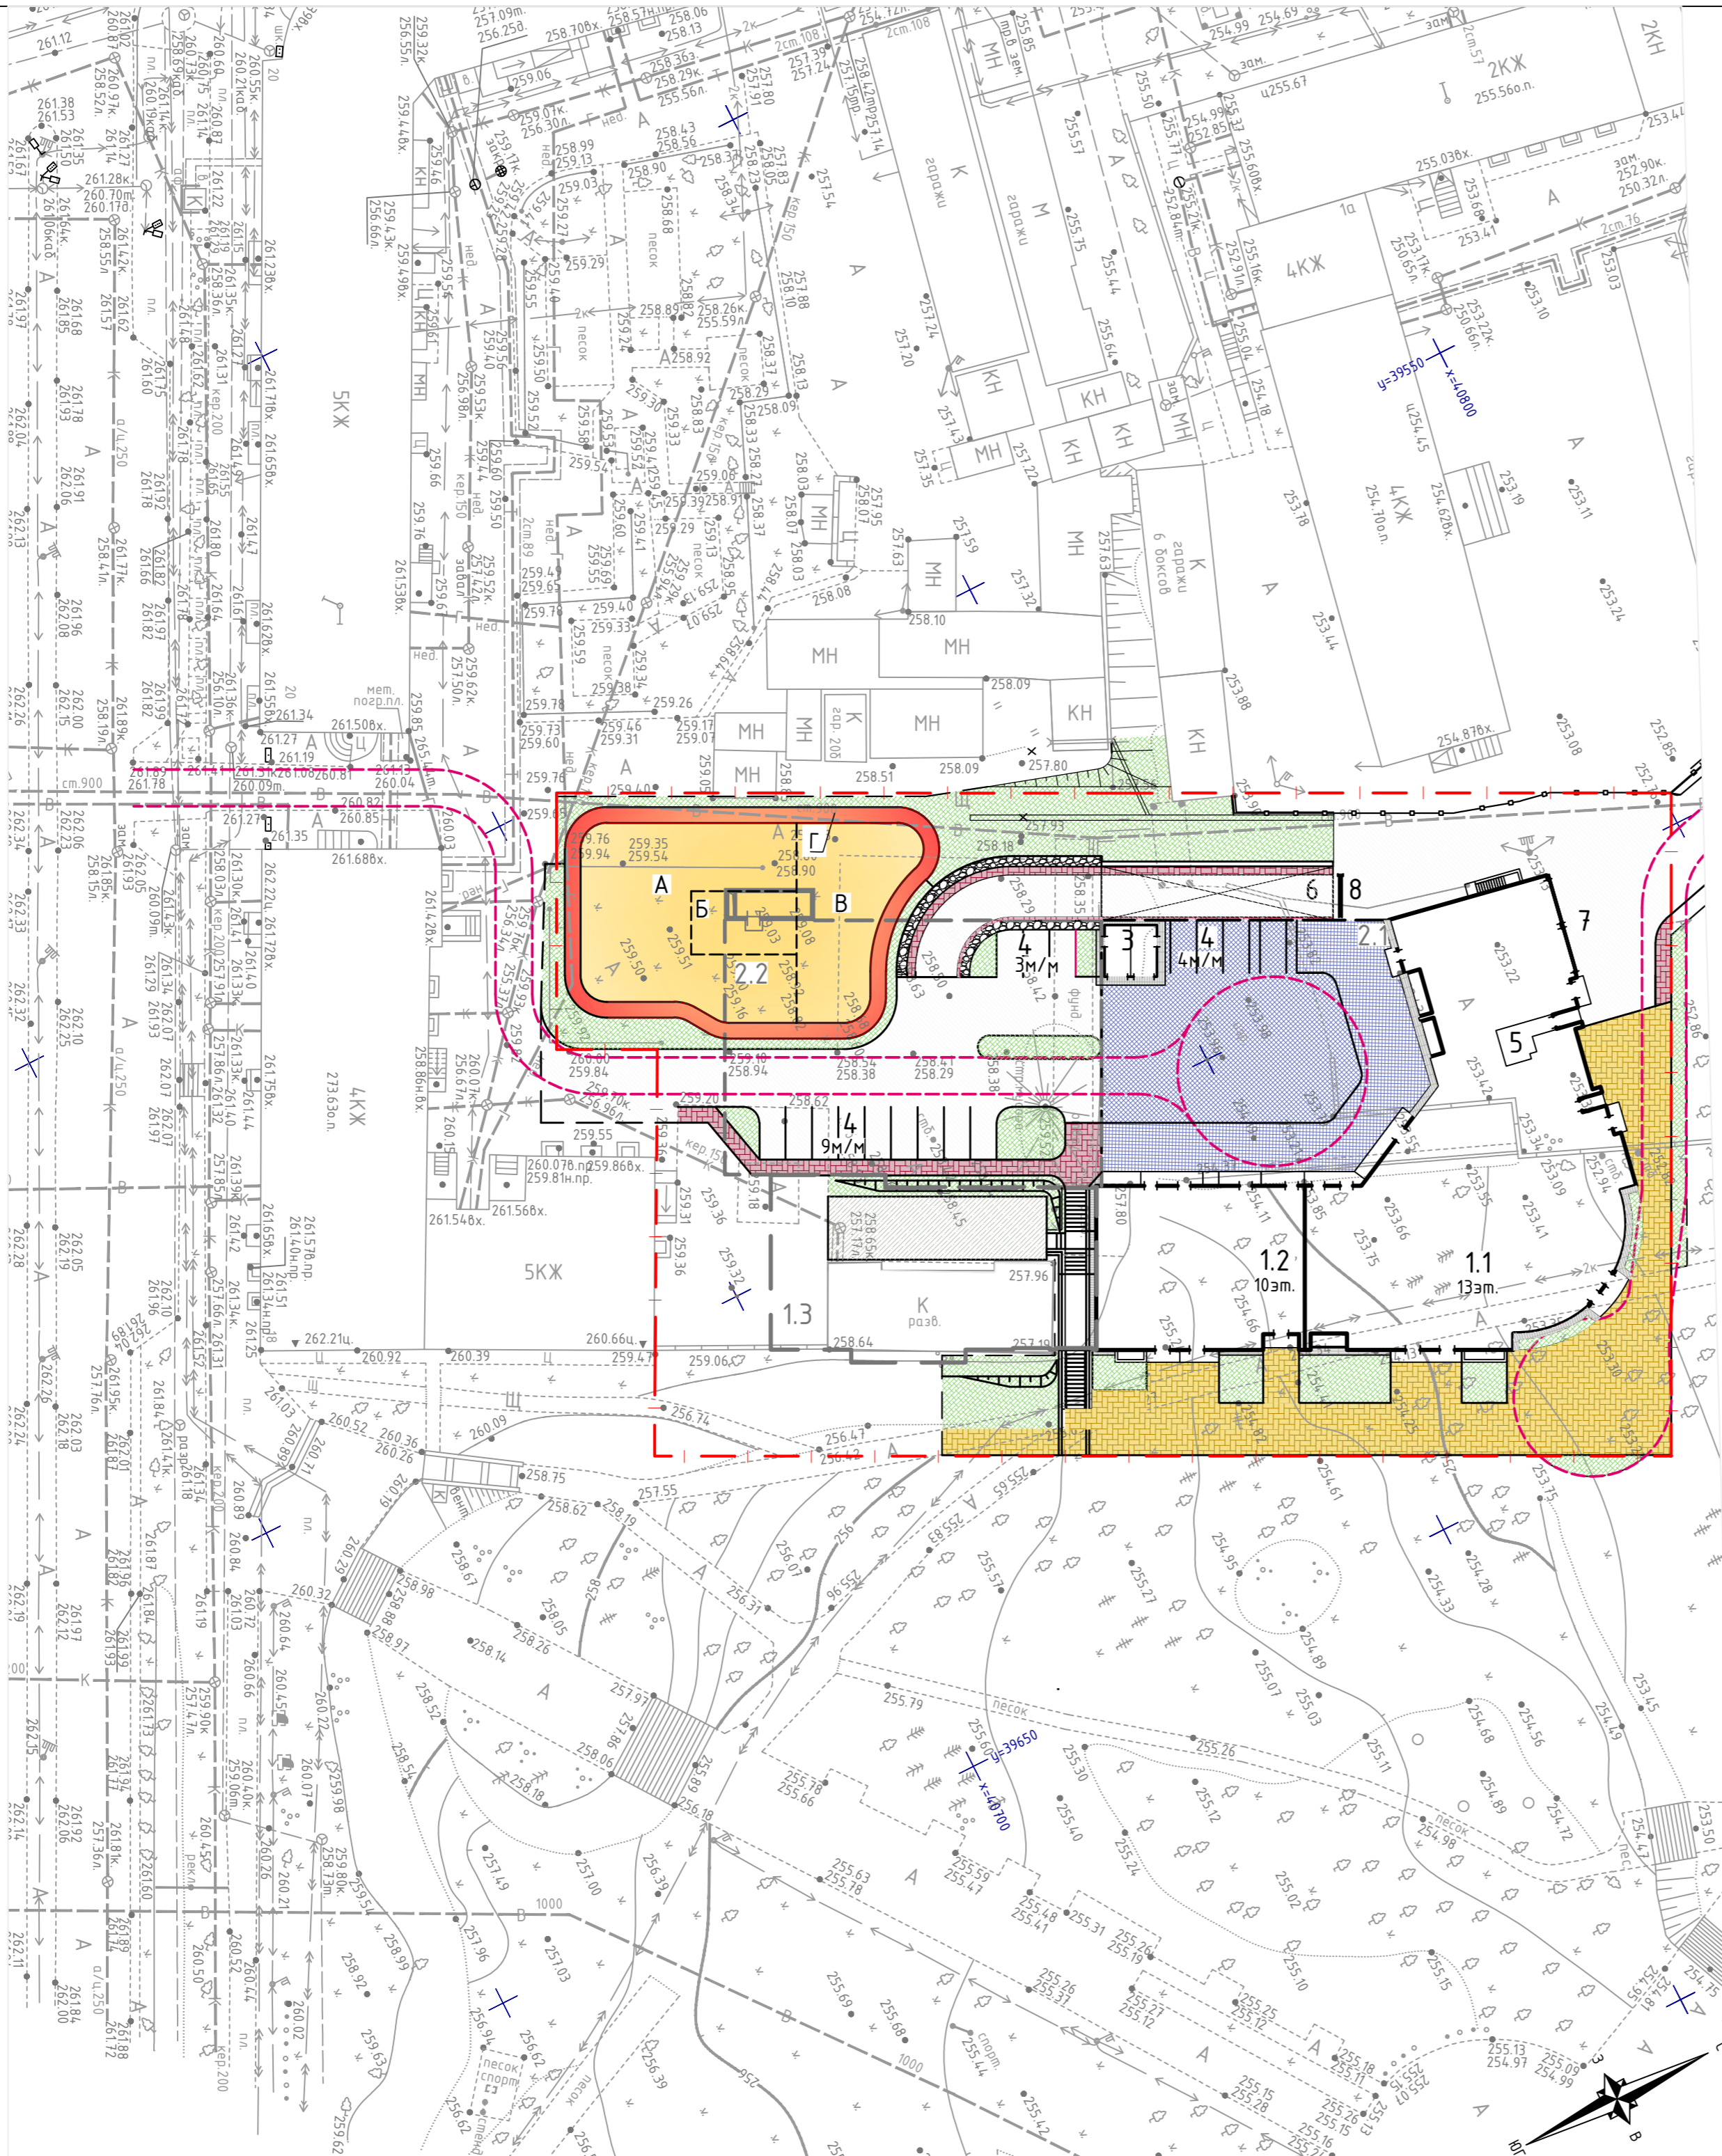

Инв. N подл. _____
 Подпись и дата _____
 Взам. инв. N _____

				0019-2018-00-ПЗУ		
				Жилой дом с многоуровневой подземной автостоянкой по ул. Верх-Исетский бульвар в г. Екатеринбург		
1	-	Зам. 124-18	<i>А.М.</i>	08.18		
Изм	К.уч	Лист	№ док	Подп.	Дата	
Разраб.	Гильдеев	А.М.			05.18	Схема планировочной организации земельного участка
Проверил	Прохоров	<i>А.М.</i>			05.18	
ГИП	Прохоров	<i>А.М.</i>			05.18	
Н.контр.	Костылева	<i>О.А.</i>			05.18	Схема планировочной организации земельного участка. М 1500
						проектирование объектов зданий и сооружений
						Формат 420x594