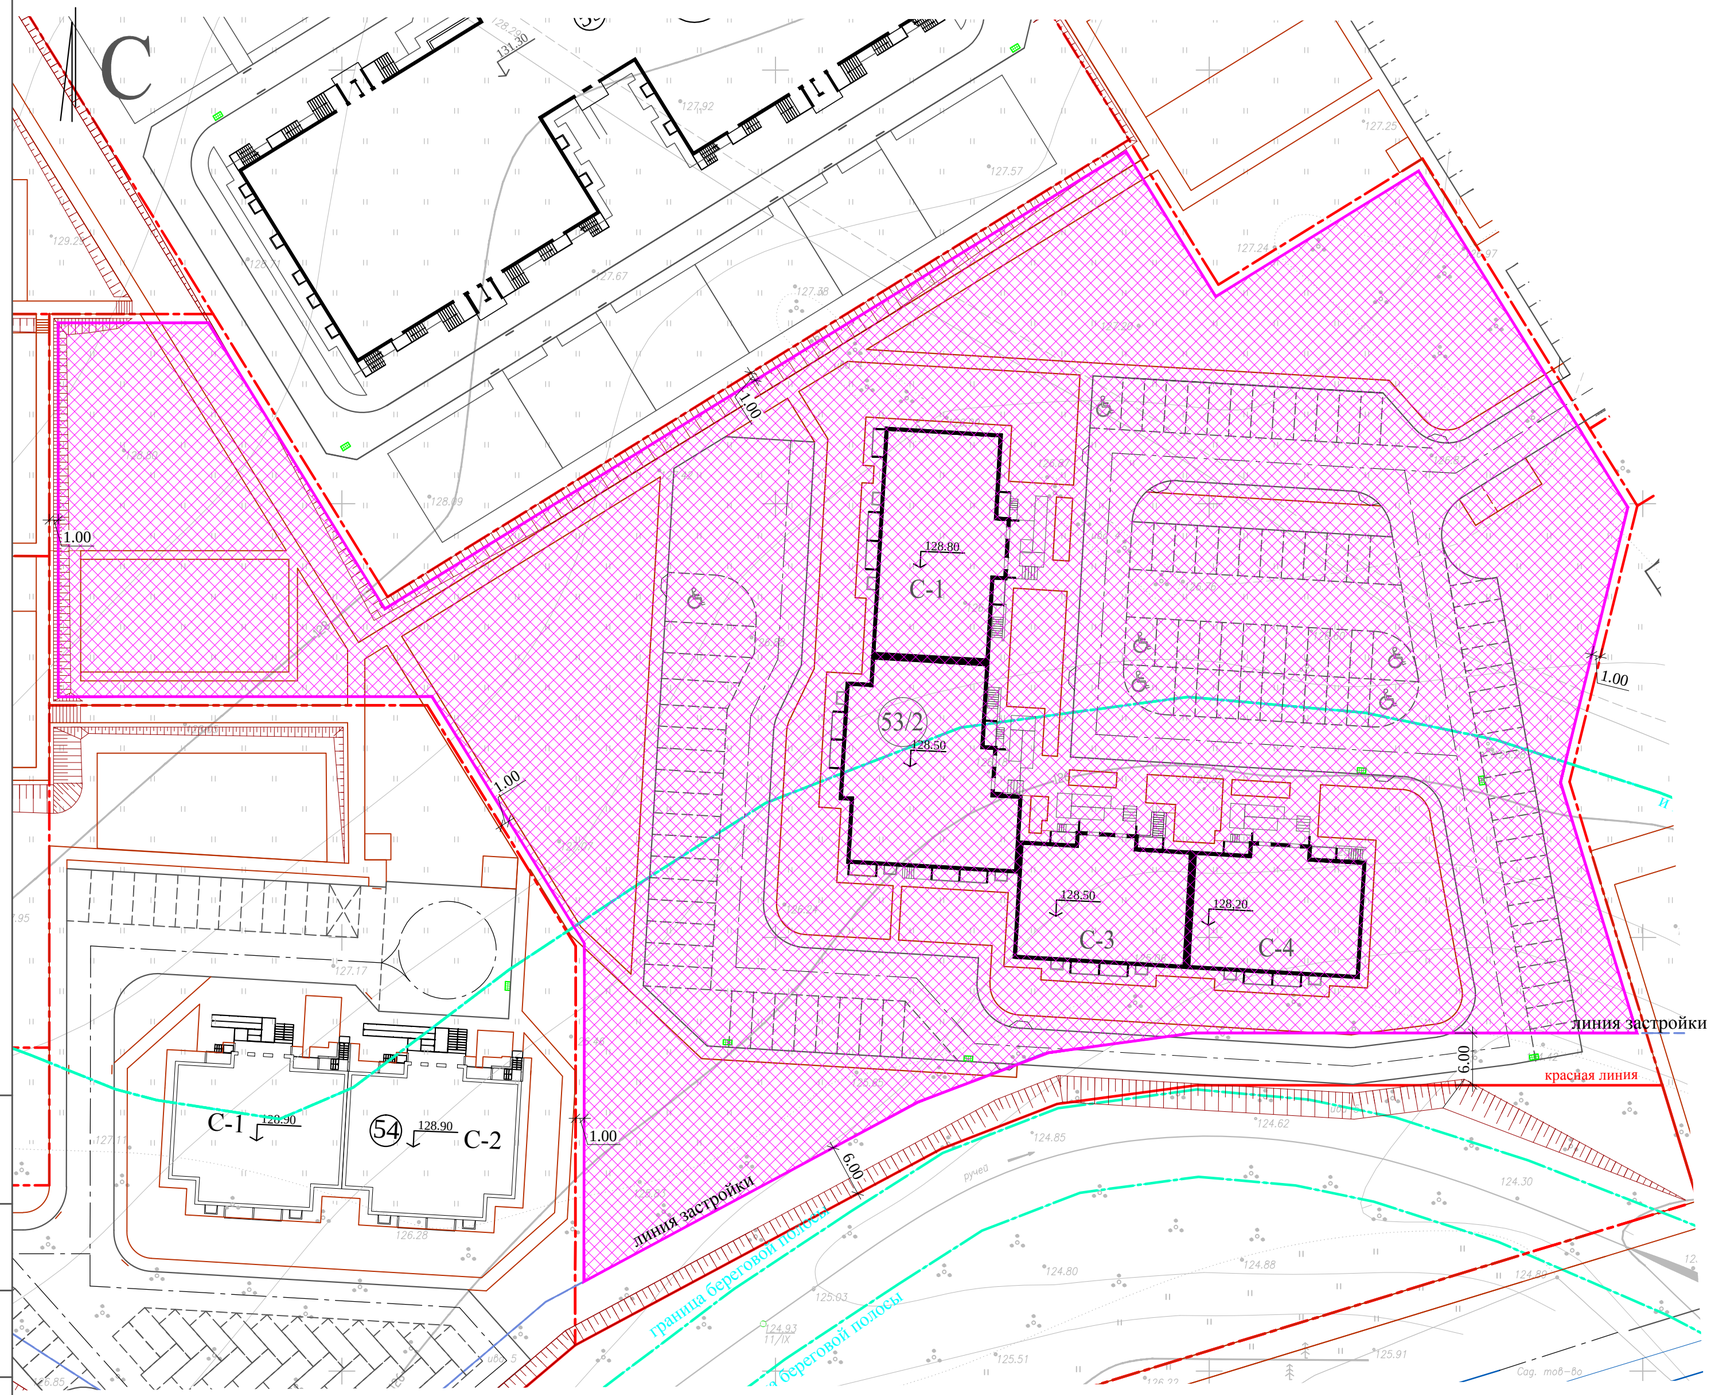

Условные обозначения:

Место допустимого размещения зданий согласно градплана

						169-17-ПЗУ
						Многоэтажный многоквартирный жилой дом по адресу: г. Киров, ул. Ивана Попова, 99
ИЗМ.	КОЛ.УЧ	ЛИСТ	N ДОК.	ПОДПИСЬ	ДАТА	
ГИП		Гребнева				Схема планировочной организации земельного участка — СТАДИЯ: П; ЛИСТ: 10; ЛИСТОВ:
ГАП		Суржанская				
Исполнит.						
Исполнит.		Суржанская				Схема планировочных ограничений — ООО "Монтаж - Проект"
Н.контр.		Платунова				

СОГЛАСОВАНО

Взам. инв.N

Подпись и дата

Инв.N подл.