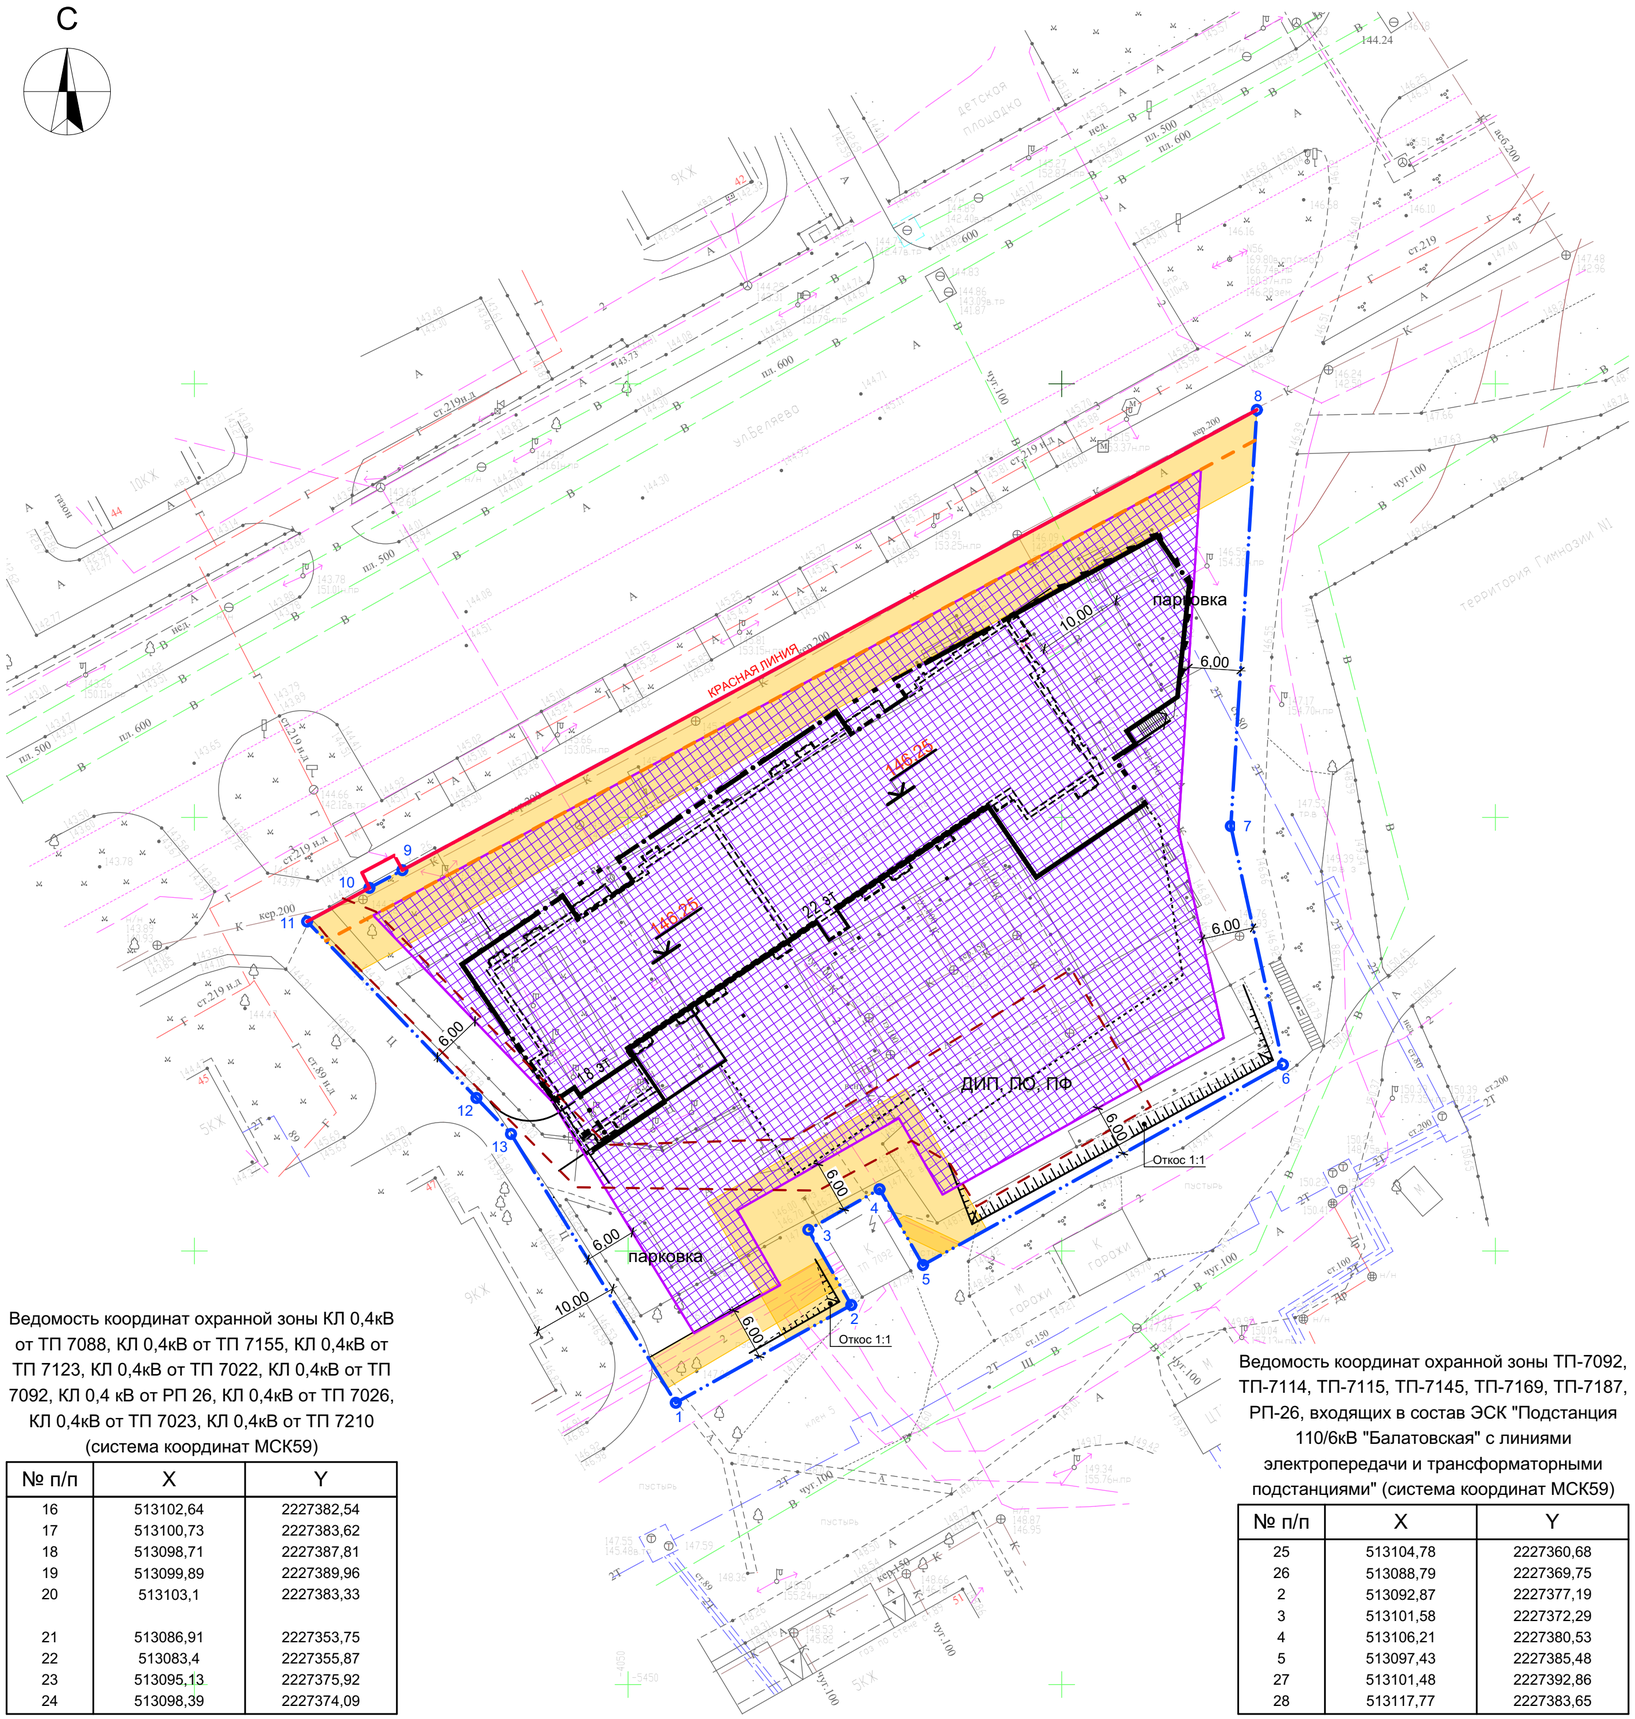

Условные обозначения и изображения

Графические изображения	Наименование изображения	Примечание
	Проектируемое здание	
	Граница земельного участка	
2	Поворотные точки границы земельного участка с координатами	
	Красные линии	
	Линия регулирования застройки (совпадает с красной линией)	
	Место допустимого размещения объекта капитального строительства	
	Охранная зона инженерных коммуникаций	
5,00	Отступ от границ	
1	Номер объекта капитального строительства на плане	
	Схема движения транспорта на строительной площадке	

Ведомость жилых и общественных зданий и сооружений

Номер на плане	Наименование и обозначение	Этажность	Количество			Площадь, м2				Строительный объем, м3	
			зданий	квартир		застройки		общая			
				здания	всего	здания	всего	здания	всего	здания	всего
Жилое здание											
1	Жилой дом со встроенными помещениями многофункционального назначения	18,22	1	232	232	3 369,98	3 369,98	28 583,7	28 583,7	98 126,16	98 126,16

Ведомость координат земельного участка (система координат МСК59)

№ п/п	X	Y
59:01:4410588:1142		
1	513081,73	2227356,88
2	513092,87	2227377,19
3	513101,58	2227372,29
4	513106,21	2227380,53
5	513097,43	2227385,48
6	513120,28	2227427,13
7	513147,82	2227421,30
8	513195,80	2227424,61
9	513143,35	2227325,75
10	513141,33	2227321,94
11	513137,50	2227314,73
12	513117,03	2227334,12
13	513112,85	2227338,08

Ведомость координат приаэродромной территории аэродрома аэропорта Большое Савино (система координат МСК59)

№ п/п	X	Y
59:01:4410588:1142		
1	513081,73	2227356,88
2	513092,87	2227377,19
3	513101,58	2227372,29
4	513106,21	2227380,53
5	513097,43	2227385,48
6	513120,28	2227427,13
7	513147,82	2227421,30
8	513195,80	2227424,61
9	513143,35	2227325,75
10	513141,33	2227321,94
11	513137,50	2227314,73
12	513117,03	2227334,12
13	513112,85	2227338,08

Ведомость координат охранной зоны ВЛ-110 кВ ТЭЦ-6-ТЭЦ-9 № 1,2 (система координат МСК59)

№ п/п	X	Y
10	513141,33	2227321,94
11	513137,5	2227314,73
14	513131,55	2227320,37
15	513187,66	2227424,05
8	513195,8	2227424,61
9	513143,35	2227325,75

Ведомость координат красных линий (система координат МСК59)

№ п/п	X	Y
1	513137,50	2227314,73
2	513141,33	2227321,94
3	513143,09	2227321,09
4	513145,06	2227324,85
5	513143,35	2227325,75
6	513195,80	2227424,61

Ведомость координат охранной зоны КЛ 0,4кВ от ТП 7088, КЛ 0,4кВ от ТП 7155, КЛ 0,4кВ от ТП 7123, КЛ 0,4кВ от ТП 7022, КЛ 0,4кВ от ТП 7092, КЛ 0,4 кВ от РП 26, КЛ 0,4кВ от ТП 7026, КЛ 0,4кВ от ТП 7023, КЛ 0,4кВ от ТП 7210 (система координат МСК59)

№ п/п	X	Y
16	513102,64	2227382,54
17	513100,73	2227383,62
18	513098,71	2227387,81
19	513099,89	2227389,96
20	513103,1	2227383,33
21	513086,91	2227353,75
22	513083,4	2227355,87
23	513095,13	2227375,92
24	513098,39	2227374,09

Ведомость координат охранной зоны ТП-7092, ТП-7114, ТП-7115, ТП-7145, ТП-7169, ТП-7187, РП-26, входящих в состав ЭСК "Подстанция 110/6кВ "Балатовская" с линиями электропередачи и трансформаторными подстанциями" (система координат МСК59)

№ п/п	X	Y
25	513104,78	2227360,68
26	513088,79	2227369,75
2	513092,87	2227377,19
3	513101,58	2227372,29
4	513106,21	2227380,53
5	513097,43	2227385,48
27	513101,48	2227392,86
28	513117,77	2227383,65

Примечание:

1. Чертеж выполнен на основании Градостроительного плана земельного участка № RU90303000-171438 от 16.08.2017;

Изм.	Кол.уч.	Лист	№ док.	Подпись	Дата
1	-	зам.	02-21		06.21
Разработал		Устинов			06.20
Н/контроль					06.20

242-20-ПЗУ

Многоквартирный жилой дом со встроенными помещениями многофункционального назначения по ул. Беляева, 45 в г. Перми

Стадия	Лист	Листов
П	2	

Схема планировочной организации земельного участка. М 1:500

ЛАД ПРОЕКТ

СОГЛАСОВАНО:

Взамен инв.№

Подпись и дата

Инв.№ подл.