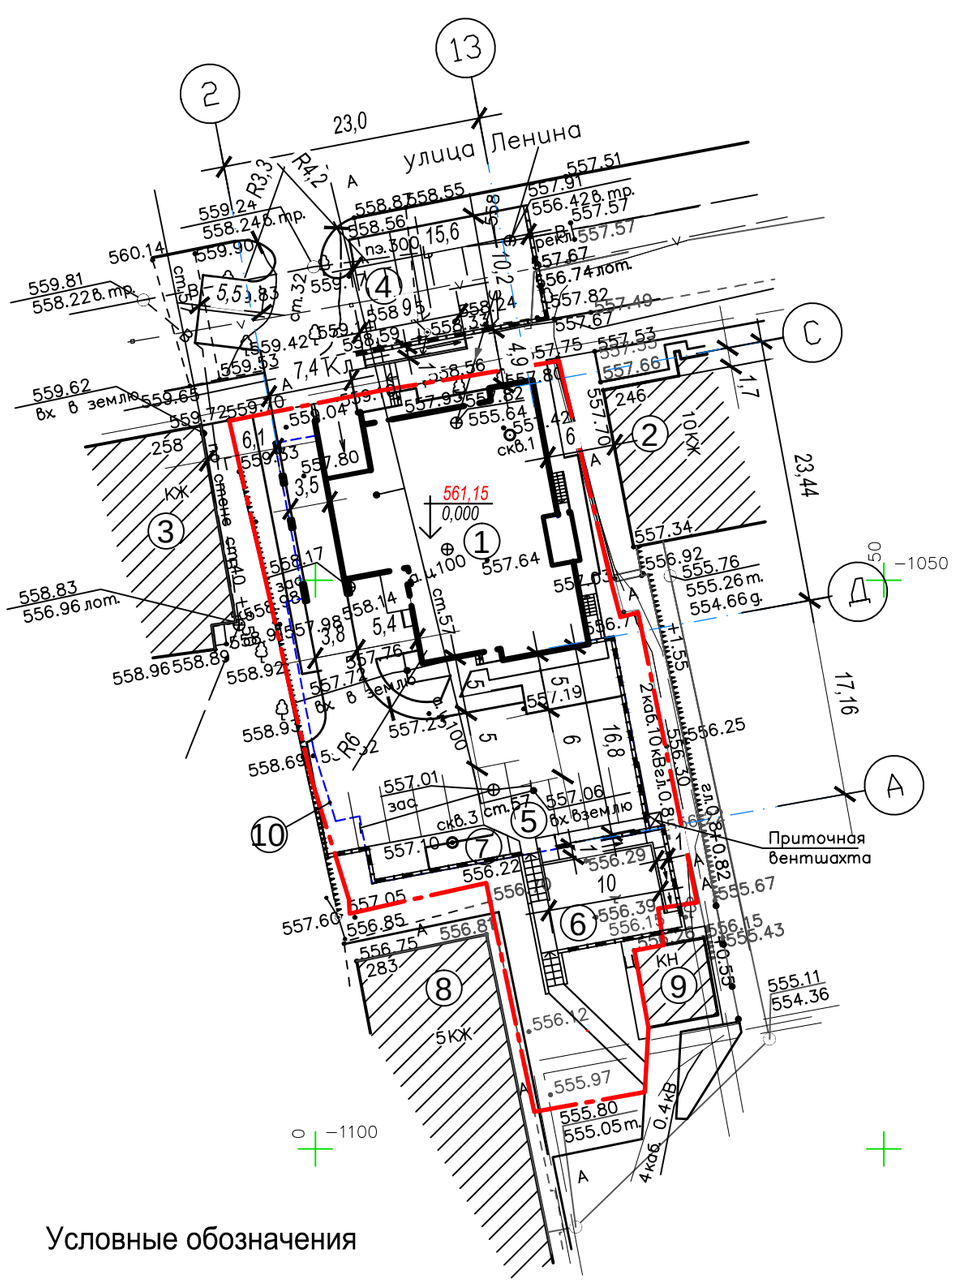

Ведомость жилых и общественных зданий и сооружений

Номер на плане	Наименование и обозначение	Этажность	Количество			Площадь, м²				Строительный объем, м³	
			зданий	квартир		застройки		общая нормируемая		здания	всего
				здания	всего	здания	всего	здания	всего		
1	Многоквартирный жилой дом (проектир.)	9	1	40		504,8		4825,8		19631,0	
2	Многоквартирный жилой дом (существ.)	10	1								
3	Жилой дом (существ.)	1	1								
4	Стоянка автомашин на 7 мест	1									
5	Стоянка автомашин на 10 мест	1									
6	Площадка для игр детей					74,3					
7	Площадка для отдыха взрослого населения					14,3					
8	Многоквартирный жилой дом (существ.)	5	1								
9	Хозпостройка (существ.)										
10	Подземная автостоянка (проектир.)										

1. Рзбивку осей здания поз. 1 вести от угла существующего жилого дома поз. 2.

Условные обозначения

- Граница участка
- Подземная автостоянка
- Проектируемое здание
- Существующие здания

						11.16 - ПЗУ
Изм	Кол.уч	Лист	N док	Подпись	Дата	Многоквартирный жилой дом со встроенными помещениями и подземной автостоянкой по ул. Ленина, 256 в г. Ставрополе
Разработ.		Коржова				стадия: П; лист: 1; листов:
Проверил		Расходов				
Н. контр.		Белик				Схема планировочной организации земельного участка
						ООО "Институт архитектуры и градостроительства СК"