



Ситуационный план
М 1:5000

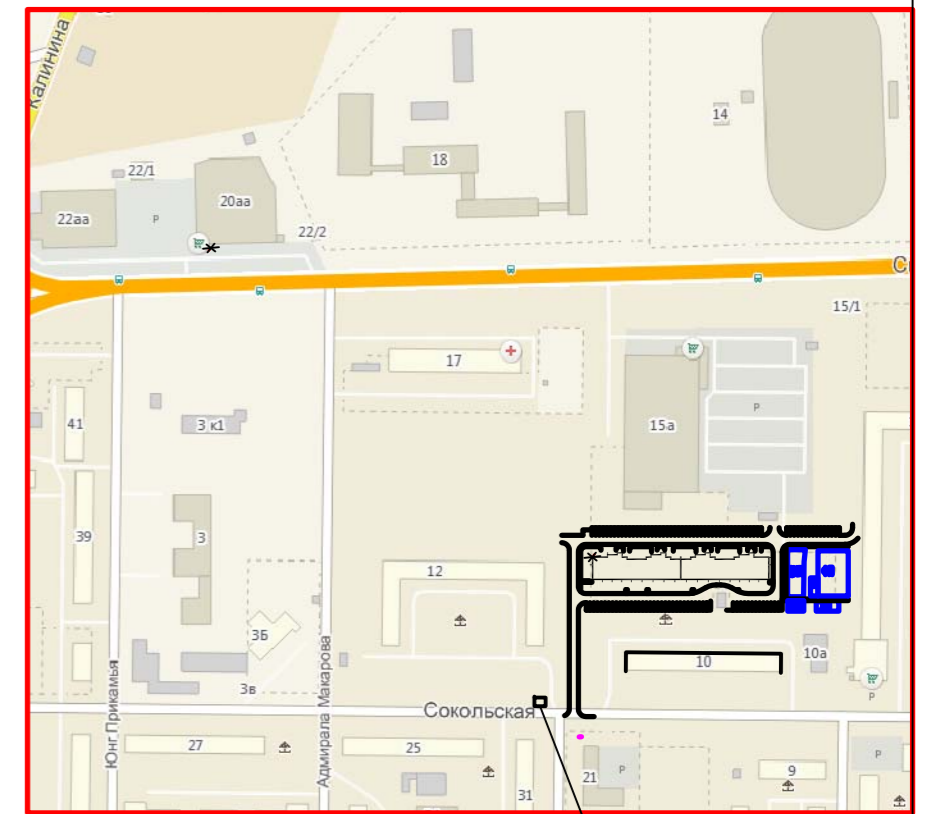

Существующая площадка для крупногабаритного мусора

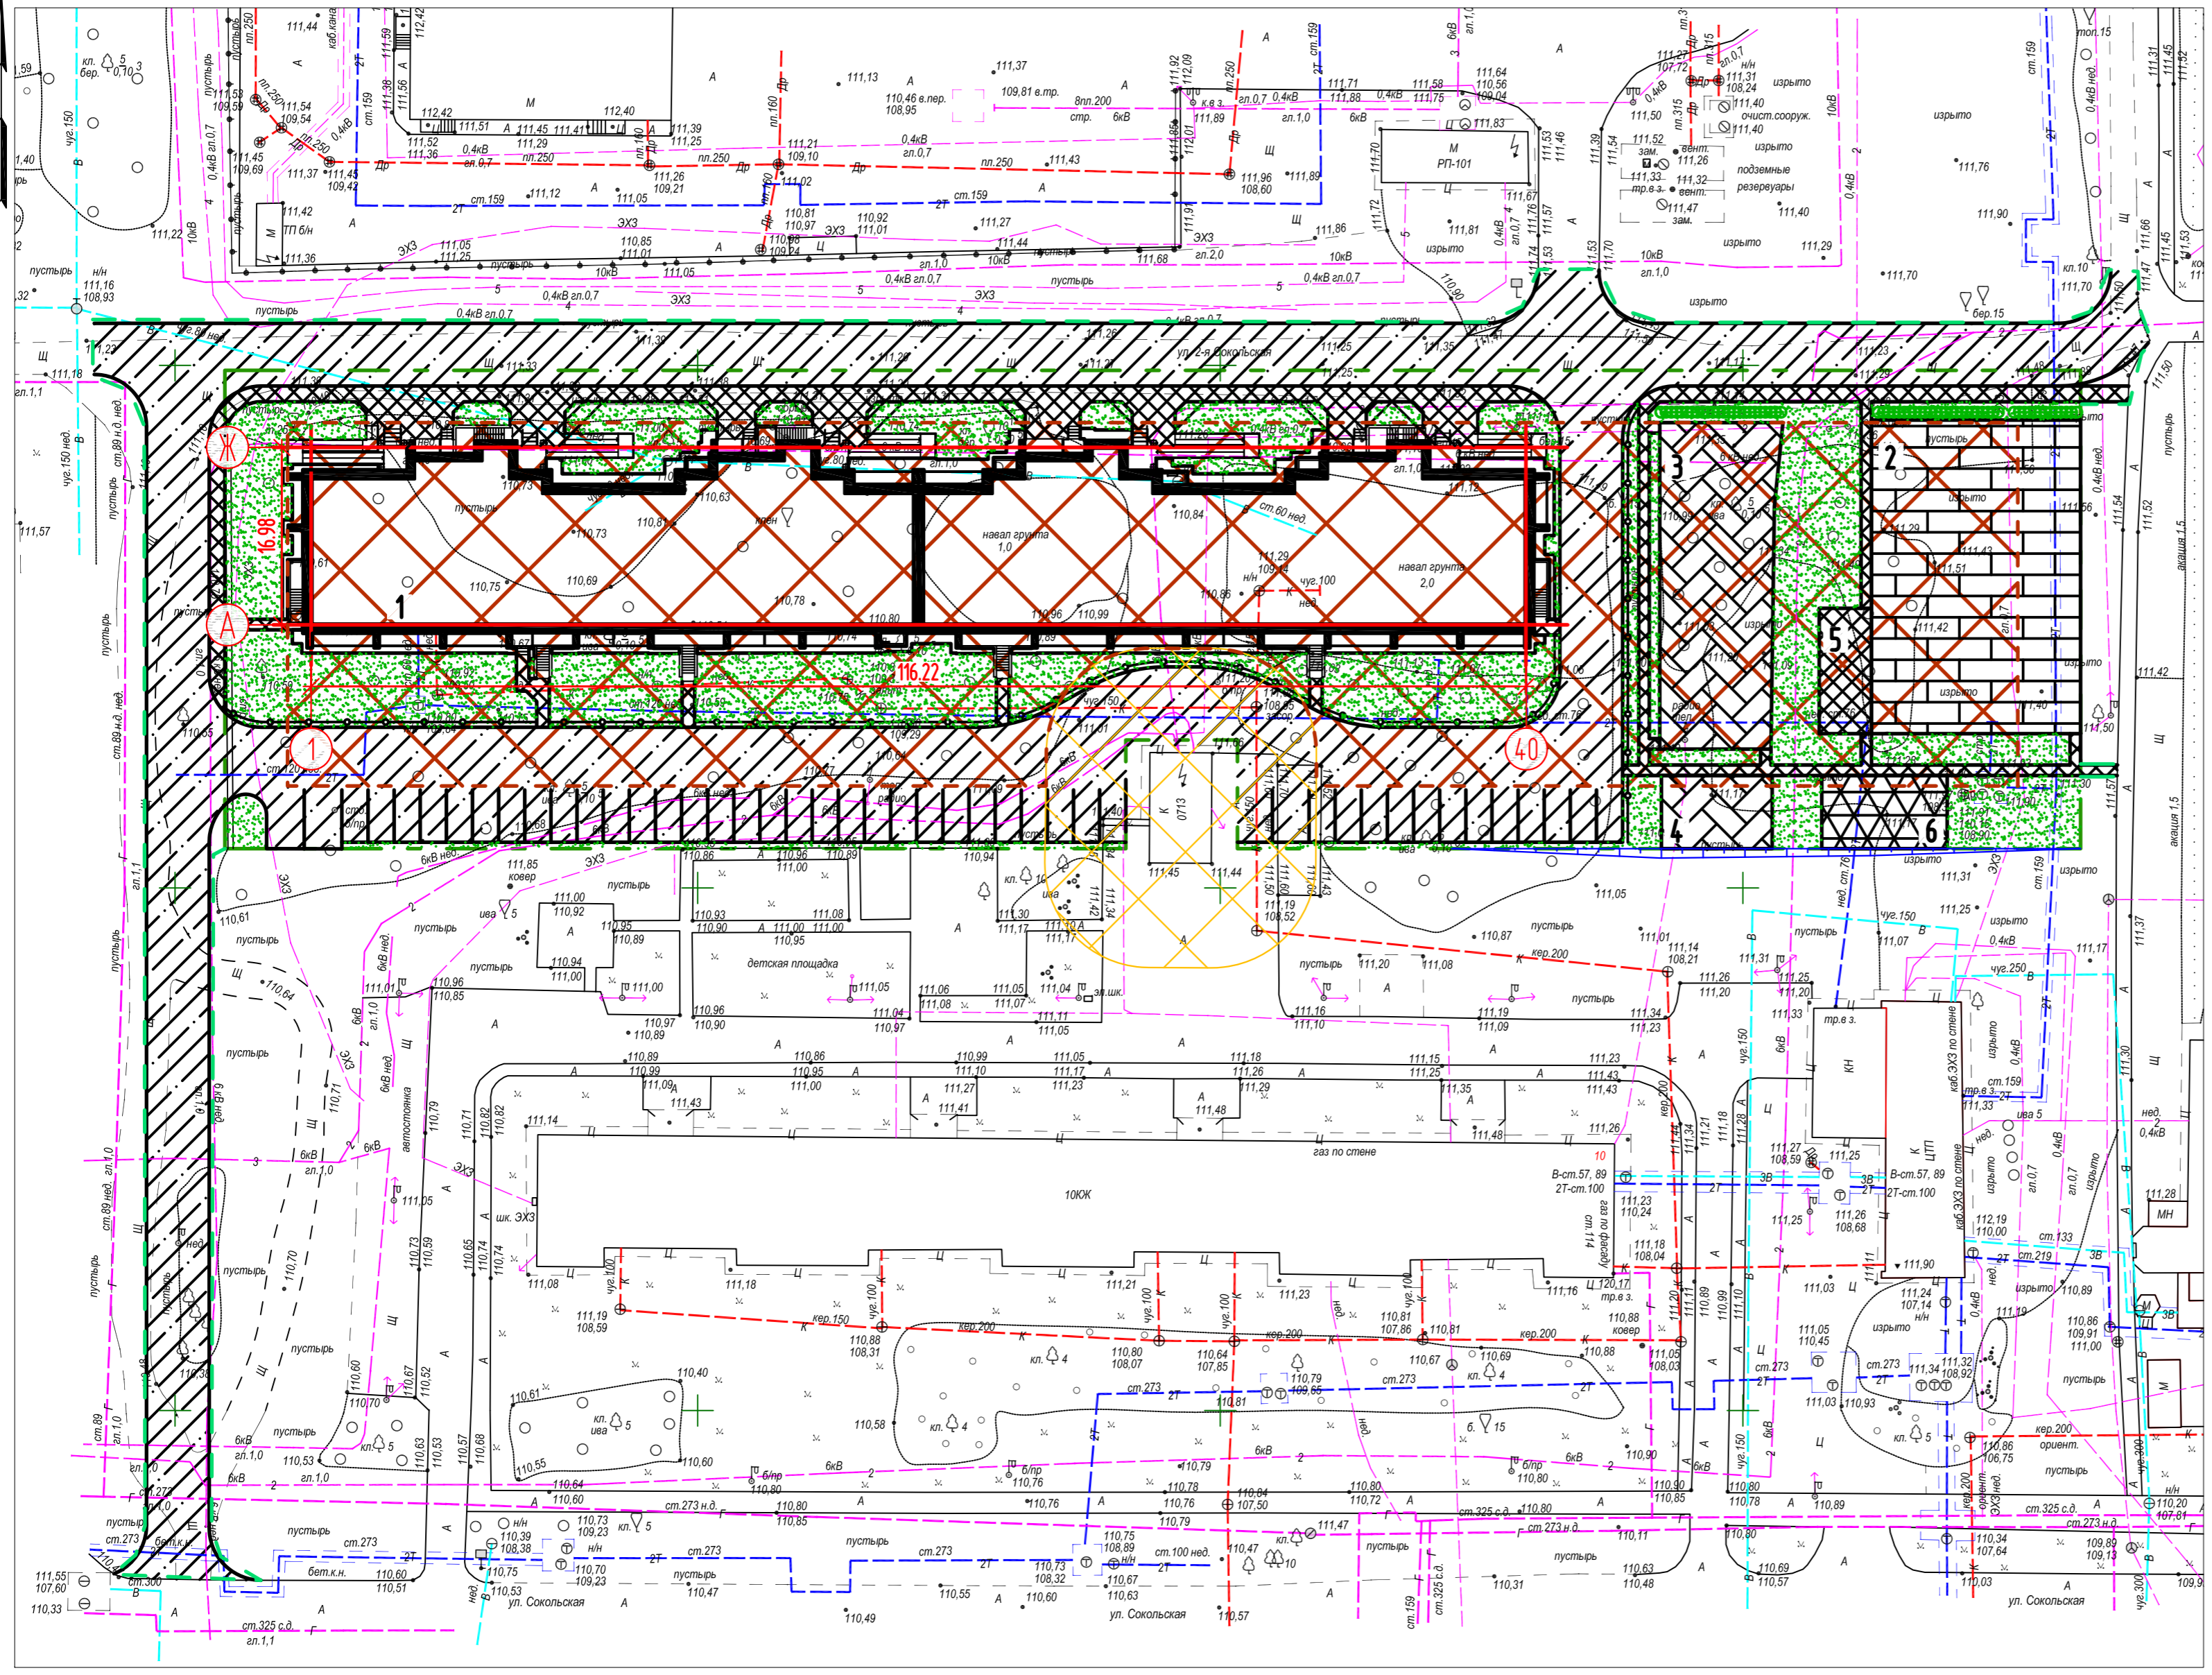

Ведомость координат границ участков

№	X	Y
1	-11995.23	2349.52
2	-11817.70	2349.52
3	-11817.70	2303.76
4	-11898.36	2303.76
5	-11898.36	2314.15
6	-11909.04	2314.15
7	-11909.04	2303.76
8	-11911.06	2303.72
9	-11976.19	2303.76
10	-11982.01	2303.76
11	-11995.23	2303.76

Ведомость координат пересечений осей зданий

Обозн	X	Y
а(1-А)	-11986.980	2325.170
б(1-Ж)	-11986.980	2342.150
в(40-Ж)	-11870,76	2342.150

Условные обозначения

- граница земельного участка
- граница благоустройства
- Красная линия
- граница зоны допустимого размещения зданий и сооружений
- зона допустимого размещения зданий и сооружений
- охранный зона ТП
- покрытие проездов и двостоянок
- покрытие тротуаров и площадок для отдыха взрослых
- покрытие детских площадок
- покрытие спортивных площадок
- покрытие хозяйственных площадок
- газон

17-15-ПЗУ				
1	-	зам.	126-16	5.16
Изм.	Колуч	Лист	№ док	Подпись
ГИП	Цепенников			
Разработал	Мабренков			
Н. контр.	Иванова			
Многоквартирный жилой дом со встроенными помещениями общественного назначения по ул.Сокольская, 108 в Кировском районе г.Перми				
		Стадия	Лист	Листов
		П	2	
Схема планировочной организации земельного участка М 1:500				
ОАО "Строительно-монтажный прест 14"				
Формат А2				