

Условные обозначения и изображения

Графические изображения	Наименование изображения	Примечание
	Проектируемое здание	
	Граница земельного участка	
	Поворотные точки границы земельного участка с координатами	
	Красные линии	
	Место допустимого размещения объекта капитального строительства	
	Охранная зона инженерных коммуникаций	
	Отступ от границ	
	Номер объекта капитального строительства на плане	
	Схема движения транспорта на строительной площадке	

Ведомость координат земельного участка (система координат МСК59)

№ п/п	X	Y
59:01:4319064:114		
1	517130,43	2234534,45
2	517156,34	2234589,8
3	517155,74	2234590,1
4	517149,62	2234593,19
5	517142,29	2234596,88
6	517140,8	2234597,57
7	517110,91	2234610,56
8	517093,45	2234616,26
9	517070,27	2234570,42
10	517069,83	2234569,47
11	517067,23	2234563,89

Ведомость координат охранной зоны ПС 35/6 кВ 59.01.2.334 (система координат МСК59)

№ п/п	X	Y
1	517147,91	2234578,14
2	517091,81	2234602,5
3	517093,54	2234607,06
4	517089,63	2234608,7
5	517093,45	2234616,26
6	517110,91	2234610,56
7	517140,8	2234597,57
8	517142,29	2234596,88
9	517149,62	2234593,19
10	517154,23	2234590,86

Ведомость координат охранной зоны КЛ 6 кВ 59.01.2.1062 (система координат МСК59)

№ п/п	X	Y
1	517068,1	2234563,49
1	517071,98	2234561,68
2	517070,17	2234562,52
3	517072,84	2234567,44
4	517075,45	2234575,23
5	517079,43	2234584,93
6	517084,7	2234595,64
7	517091,61	2234608,22
8	517096,08	2234615,4
9	517098,03	2234615,76
10	517093,34	2234607,21
11	517086,47	2234594,72
12	517081,25	2234584,11
13	517077,33	2234574,54
14	517074,69	2234566,64

Ведомость координат охранной зоны КЛ 6 кВ 59.01.2.1062 (система координат МСК59)


№ п/п	X	Y
1	517071,9	2234561,71
2	517070,1	2234562,56
3	517072,66	2234567,43
4	517075,3	2234575,19
5	517079,26	2234584,75
6	517084,49	2234595,52
7	517087,54	2234601,08
8	517091,62	2234608,41
9	517095,97	2234615,44
10	517097,92	2234614,8
11	517093,34	2234607,39
12	517089,3	2234600,12
13	517086,27	2234594,6
14	517081,07	2234583,93
15	517077,17	2234574,49
16	517074,5	2234566,63
1	517068,1	2234563,49
2	517067,23	2234563,89
3	517069,83	2234569,47
4	517070,28	2234570,42
5	517073,95	2234577,71
6	517068,56	2234564,54

Ведомость координат красных линий (система координат МСК59)

№ п/п	X	Y
1	517094,01	2234621,2
2	517067,21	2234563,87
3	517134,94	2234532,31

Примечание:

1. Чертеж выполнен на основании Градостроительного плана земельного участка № RU90303000-190934 от 11.07.2019;

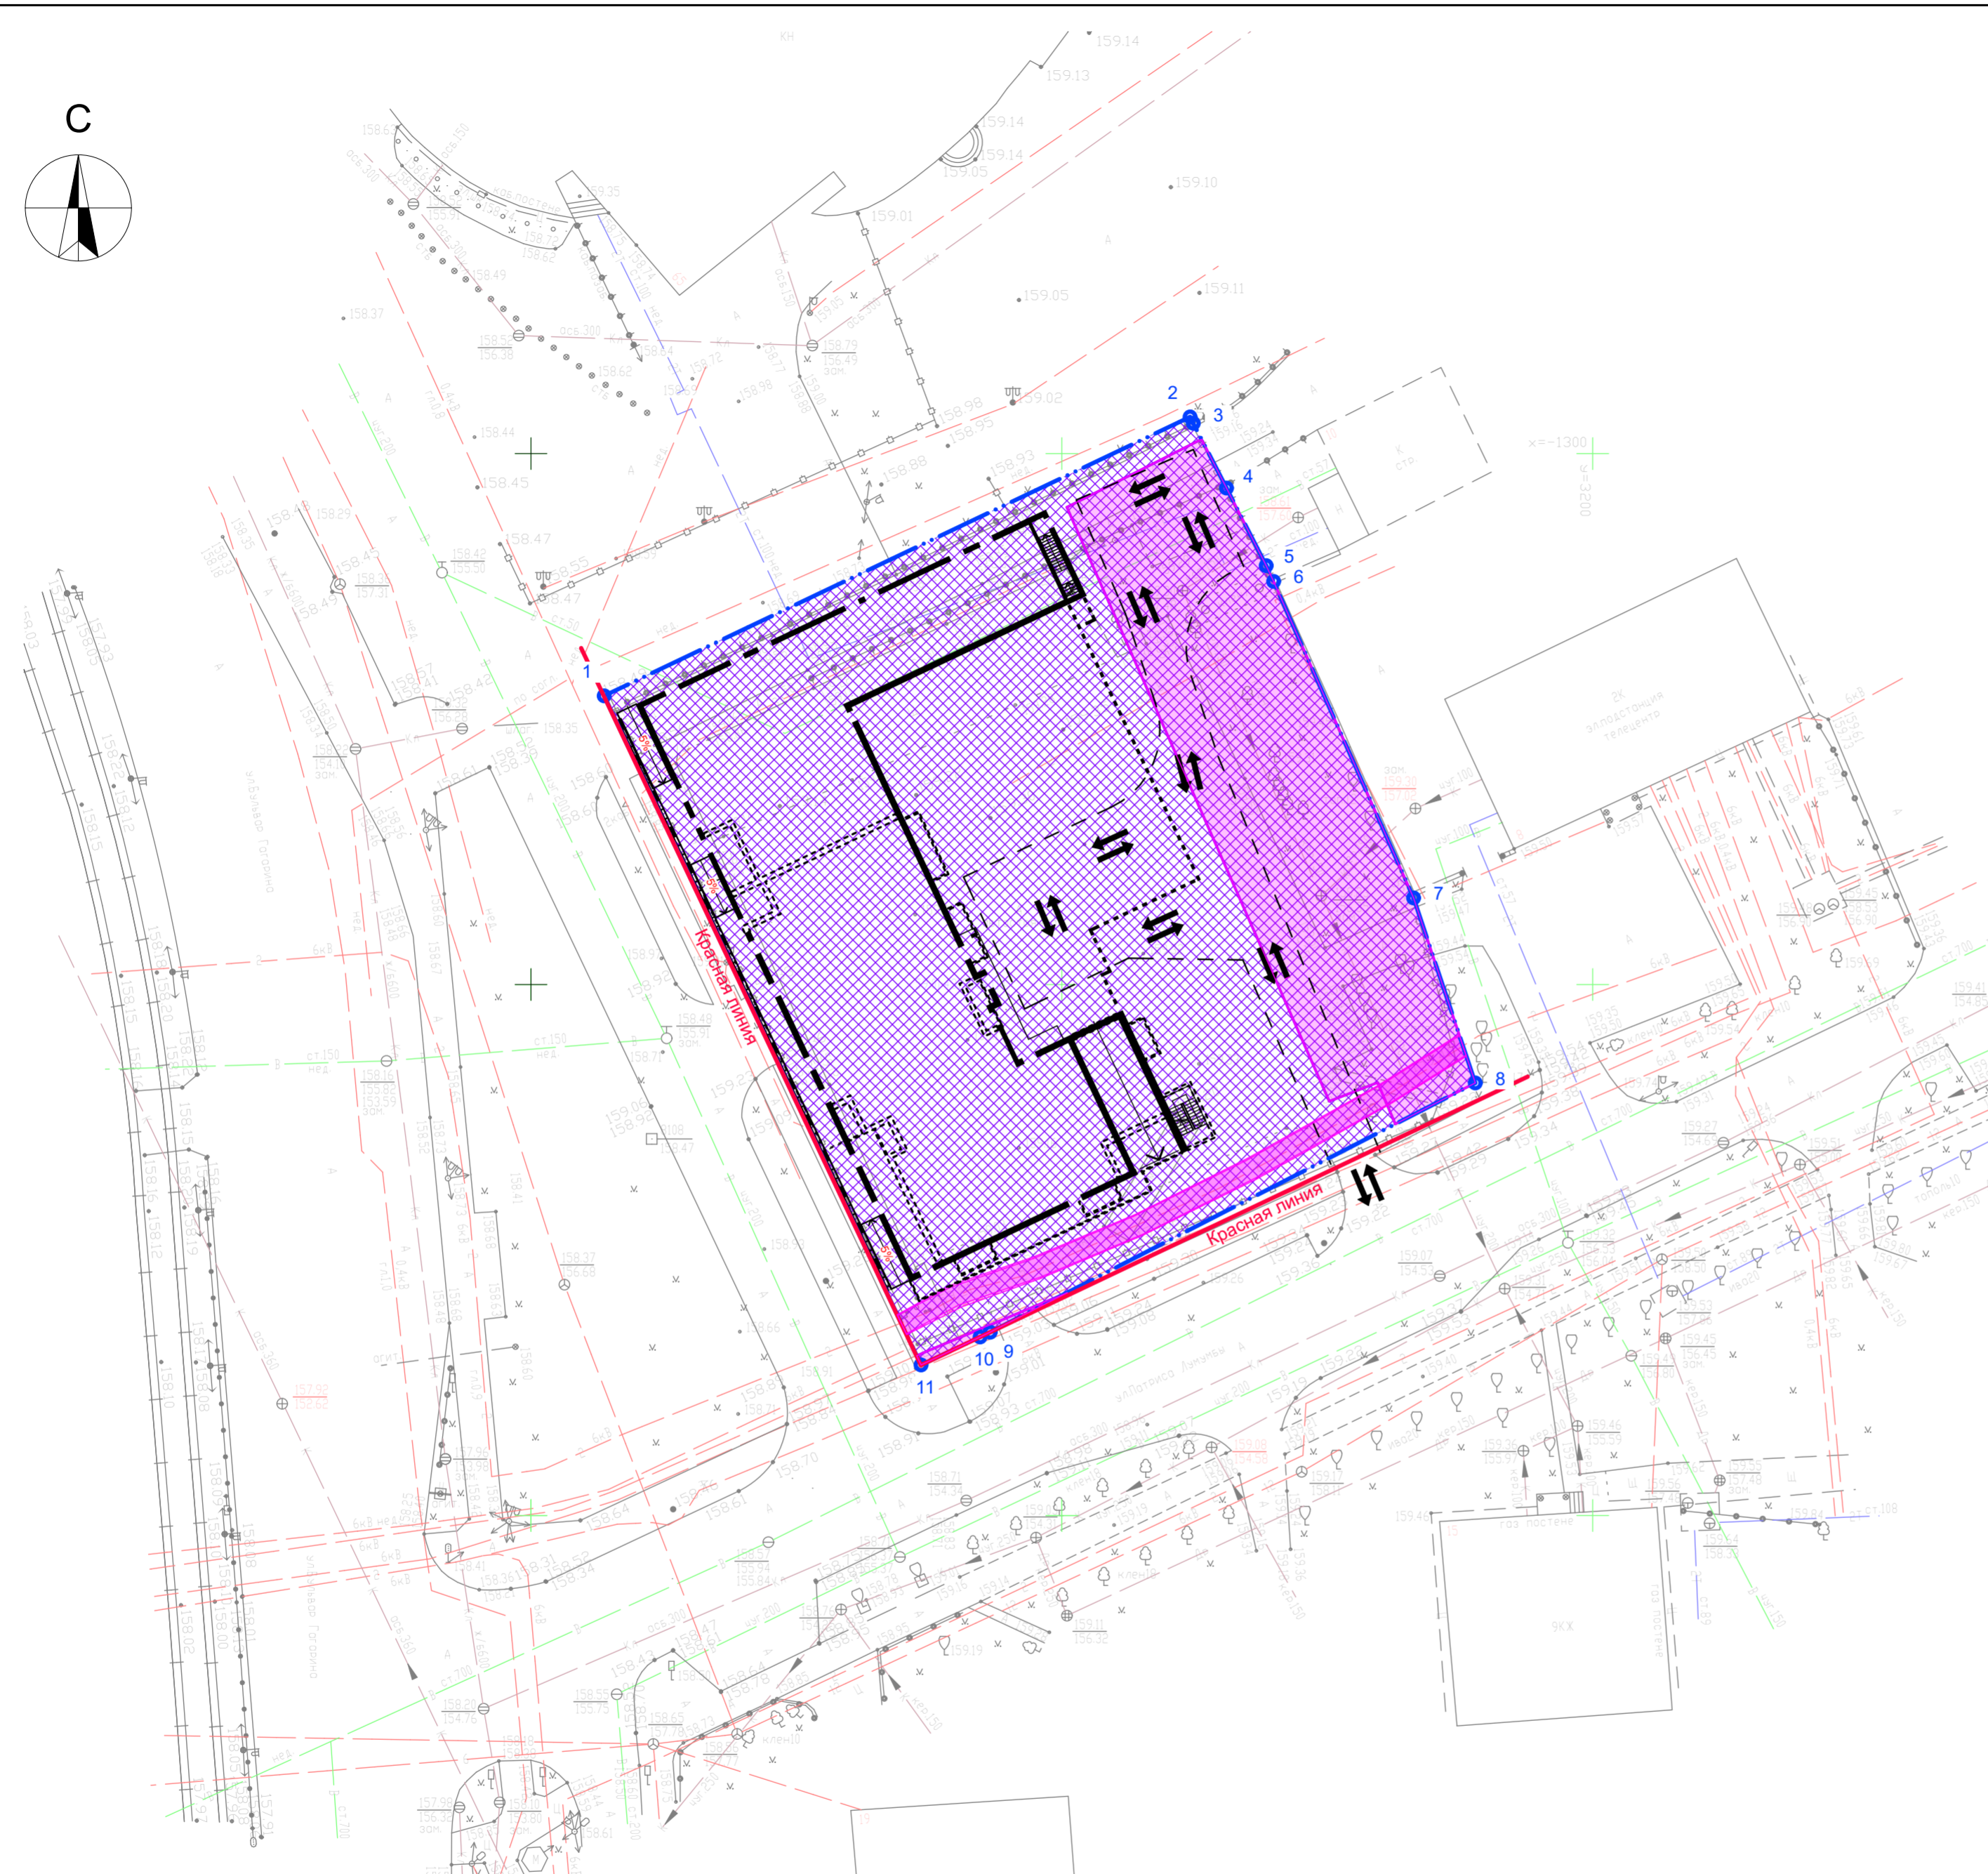

Ведомость жилых и общественных зданий и сооружений

Номер на плане	Наименование и обозначение	Этажность	Количество		Площадь, м2				Строительный объем, м3		
			зданий	квартир	застройки		общая		здания	всего	
					зда ния	все го	здания	всего			
Жилое здание											
1	Многоквартирный жилой дом	21	1	139	139	2 340,1	2 340,1	18959,41	18959,41	71169,13	71169,13

15-20-ПЗУ

Многоквартирный жилой дом со встроенными помещениями нежилого назначения по бульвару Гагарина, 67 в г. Перми					
Изм.	Кол.уч.	Лист	№ док.	Подпись	Дата
Разработал	Устинов				06.20
Н/контроль	Сколов				06.20
Схема планировочной организации земельного участка. М 1:500					ООО "ЖБК-Проект"

Стадия Лист Листов
П 2

СОГЛАСОВАНО:

Ивл.№ подл. Подпись и дата
Взамен ивл.№