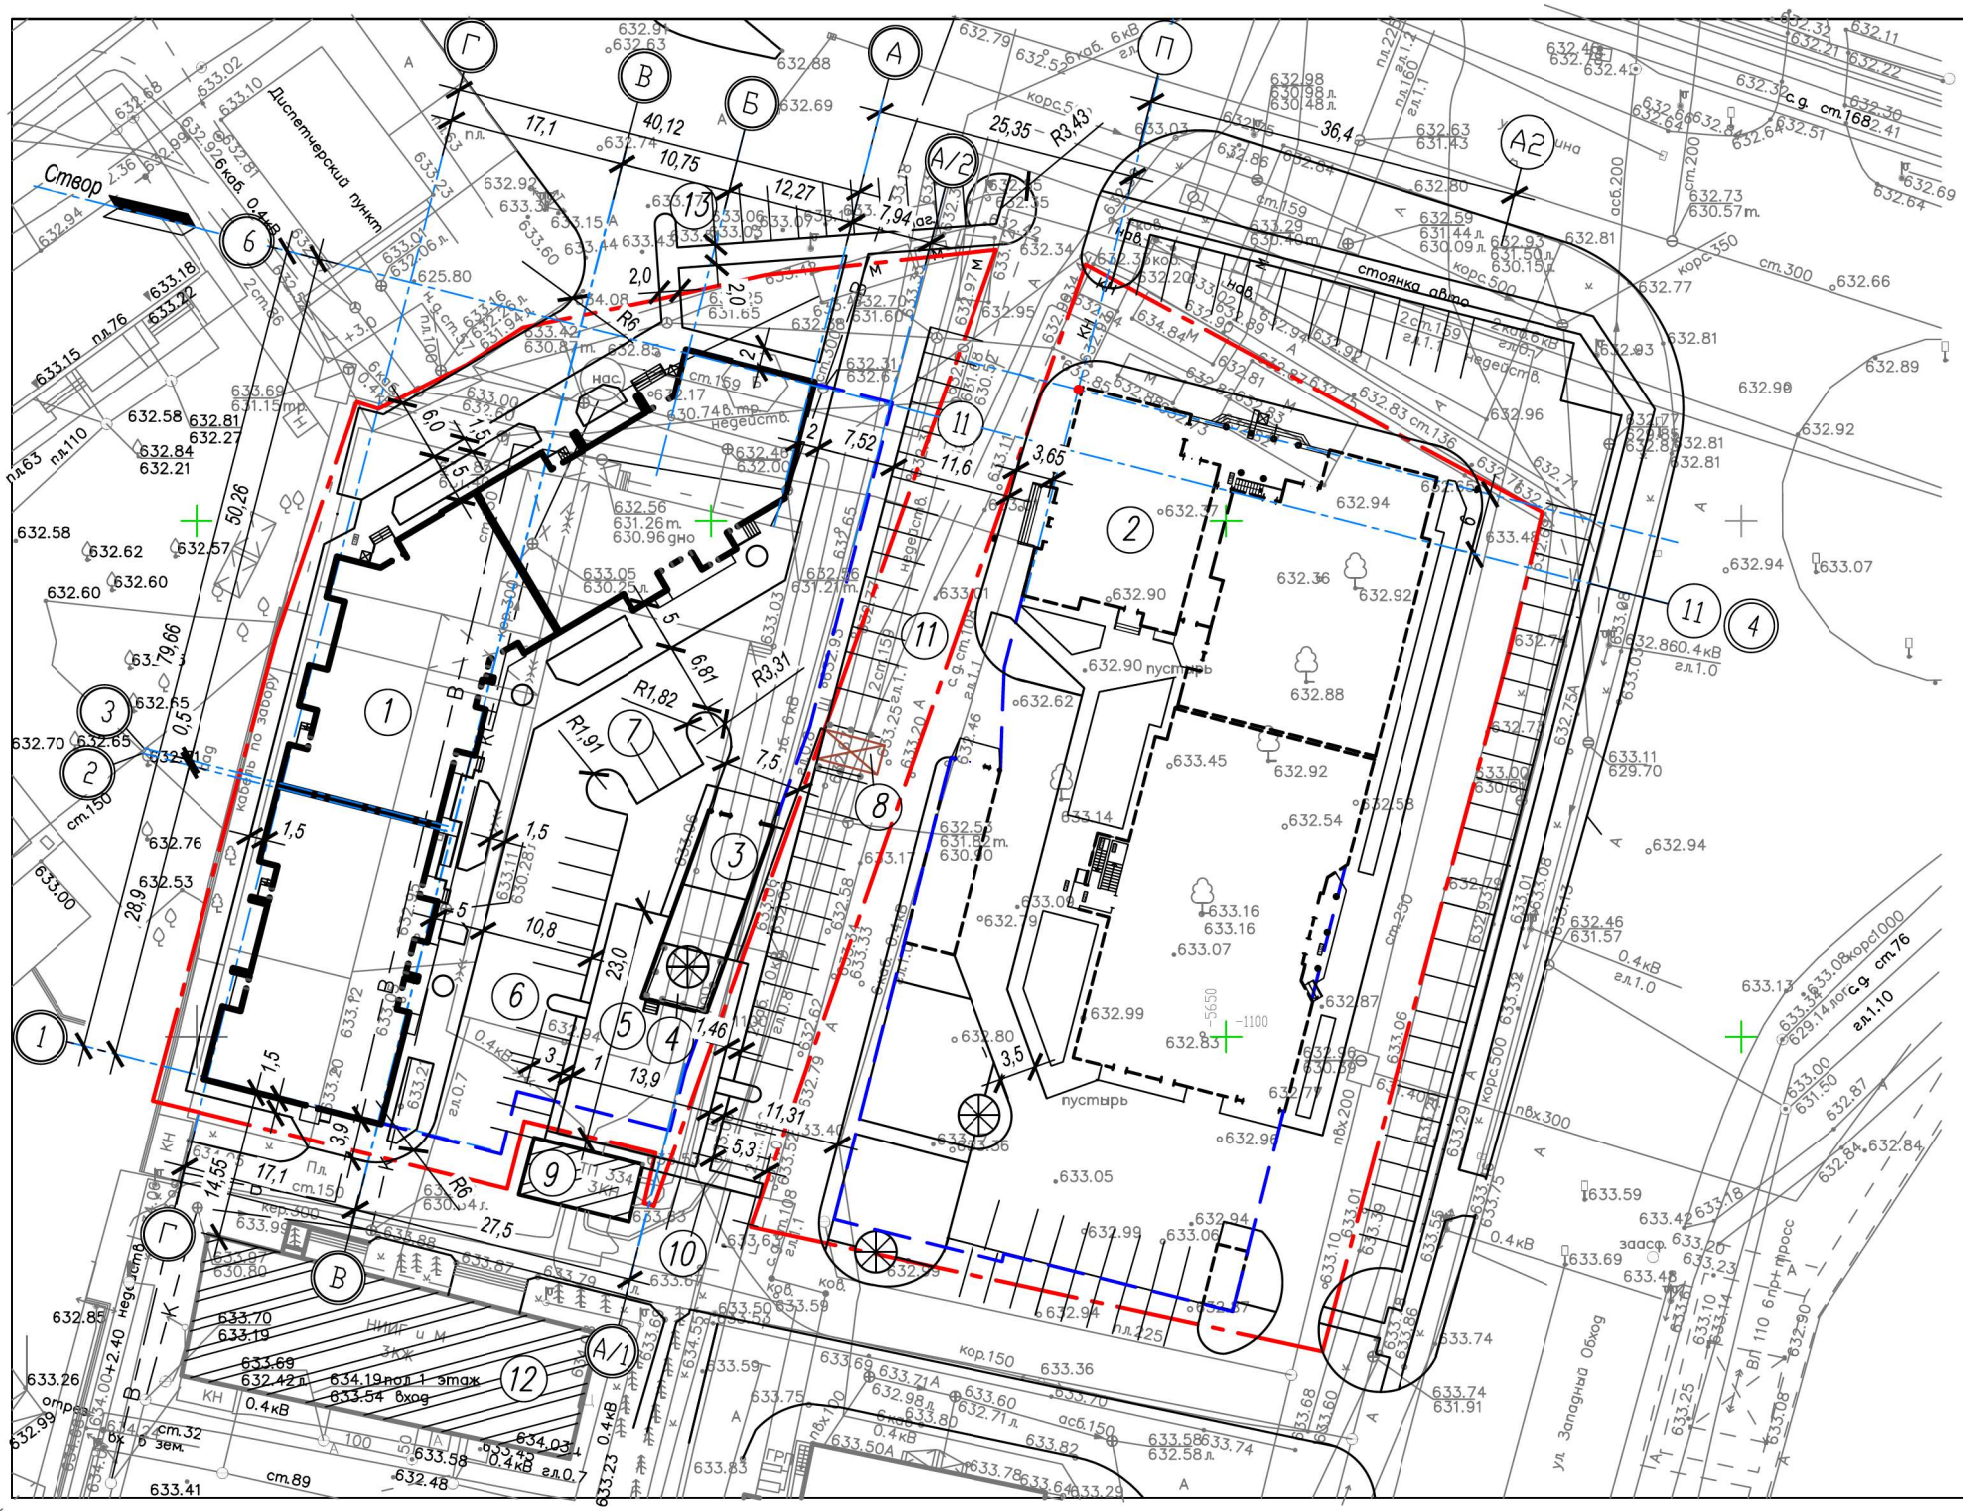

Ведомость жилых и общественных зданий и сооружений

Номер на плане	Наименование и обозначение	Этажность	Количество зданий	Количество квартир: здания	Количество квартир: всего	Площадь, м²: застройки здания	Площадь, м²: застройки всего	Площадь, м²: общая нормируемая здания	Площадь, м²: общая нормируемая всего	Строительный объем, м³: здания	Строительный объем, м³: всего
1	Многоквартирный жилой дом (проектируемый)	12	1	165		1505,1		17544,9		79449,7	
2	Многоквартирный жилой дом (строящийся)	19–20	1								
3	Въезд в подземную автостоянку	1				138,7					
4	Площадка для отдыха взрослых		1			36,7					
5	Площадка для игр детей		1			261,2					
6	Автостоянка на 12 мест		1								
7	Автостоянка на 3 места		1								
8	Мусороконтейнерная площадка		1								
9	Трансформаторная подстанция (существ.)	1	1			18,5					
10	Автостоянка на 4 места		1								
11	Автостоянка на 30 мест		1								
12	Административное здание (существующее)	3	1								
13	Автостоянка на 10 мест		1								

Условные обозначения

- граница участка
- проектируемое здание
- строящееся здание
- существующие здания
- подземная автостоянка

						04.18 - ПЗУ
						Многоэтажный многоквартирный жилой дом со встроенными нежилыми помещениями и подземной автостоянкой по ул. Ленина, 480Б в г. Ставрополе
Изм.	К.уч.	Лист	№док	Подпись	Дата	
Разработ.		Коржова			06.18	Стадия: П; Лист: 1; Листов:
Проверил		Ворсин			06.18	
Н. контр.		Белик			06.18	Схема планировочной организации земельного участка
						ООО "Институт архитектуры и градостроительства СК"