


- УСЛОВНЫЕ ОБОЗНАЧЕНИЯ**
- Граница земельного участка
  - Граница благоустройства участка выделенного внутри зем. уч. для благоустройства строительной позиции №36
  - Граница благоустройства уч-ов выделенных внутри зем. уч. для благоустройства позиций №38, №19, №37, №35
  - Красная линия
  - Линия застройки
  - Существующие здания, строения и сооружения
  - Ранее запроектированные строения и сооружения
  - Проектируемые здания, строения и сооружения
  - Улицы и автомобильные дороги (существующее асфальтобетонное покрытие)
  - Проезды и парковки (проектируемое асфальтобетонное покрытие)
  - Проезды и парковки (ранее запроектированное асфальтобетонное покрытие)
  - Пешеходные дорожки, тротуары (ранее запроект. плиточное покрытие)
  - Пешеходные дорожки, тротуары (сущ.)
  - Пешеходные дорожки, площадки, тротуары (проект. плиточное покрытие)
  - Пешеходные дорожки, площадки, тротуары (проект. плиточное покрытие с возможностью проезда)
  - Пешеходные дорожки, площадки, тротуары (ранее запроект. плиточное покрытие с возможностью проезда)
  - Спортивная площадка (проект.)
  - Спортивная площадка (ранее запроект.)
  - Детская игровая площадка (ранее запроект.)
  - Газон (проект.)
  - пониженный (проект.), бетонный бортовой камень БР 100.30.15 ГОСТ 6665-91
  - скамья (6 шт.)
  - урна (6 шт.)
  - сетчатое ограждение - 57 мм., h=1,8м
  - уличный опора освещения (18 шт.)

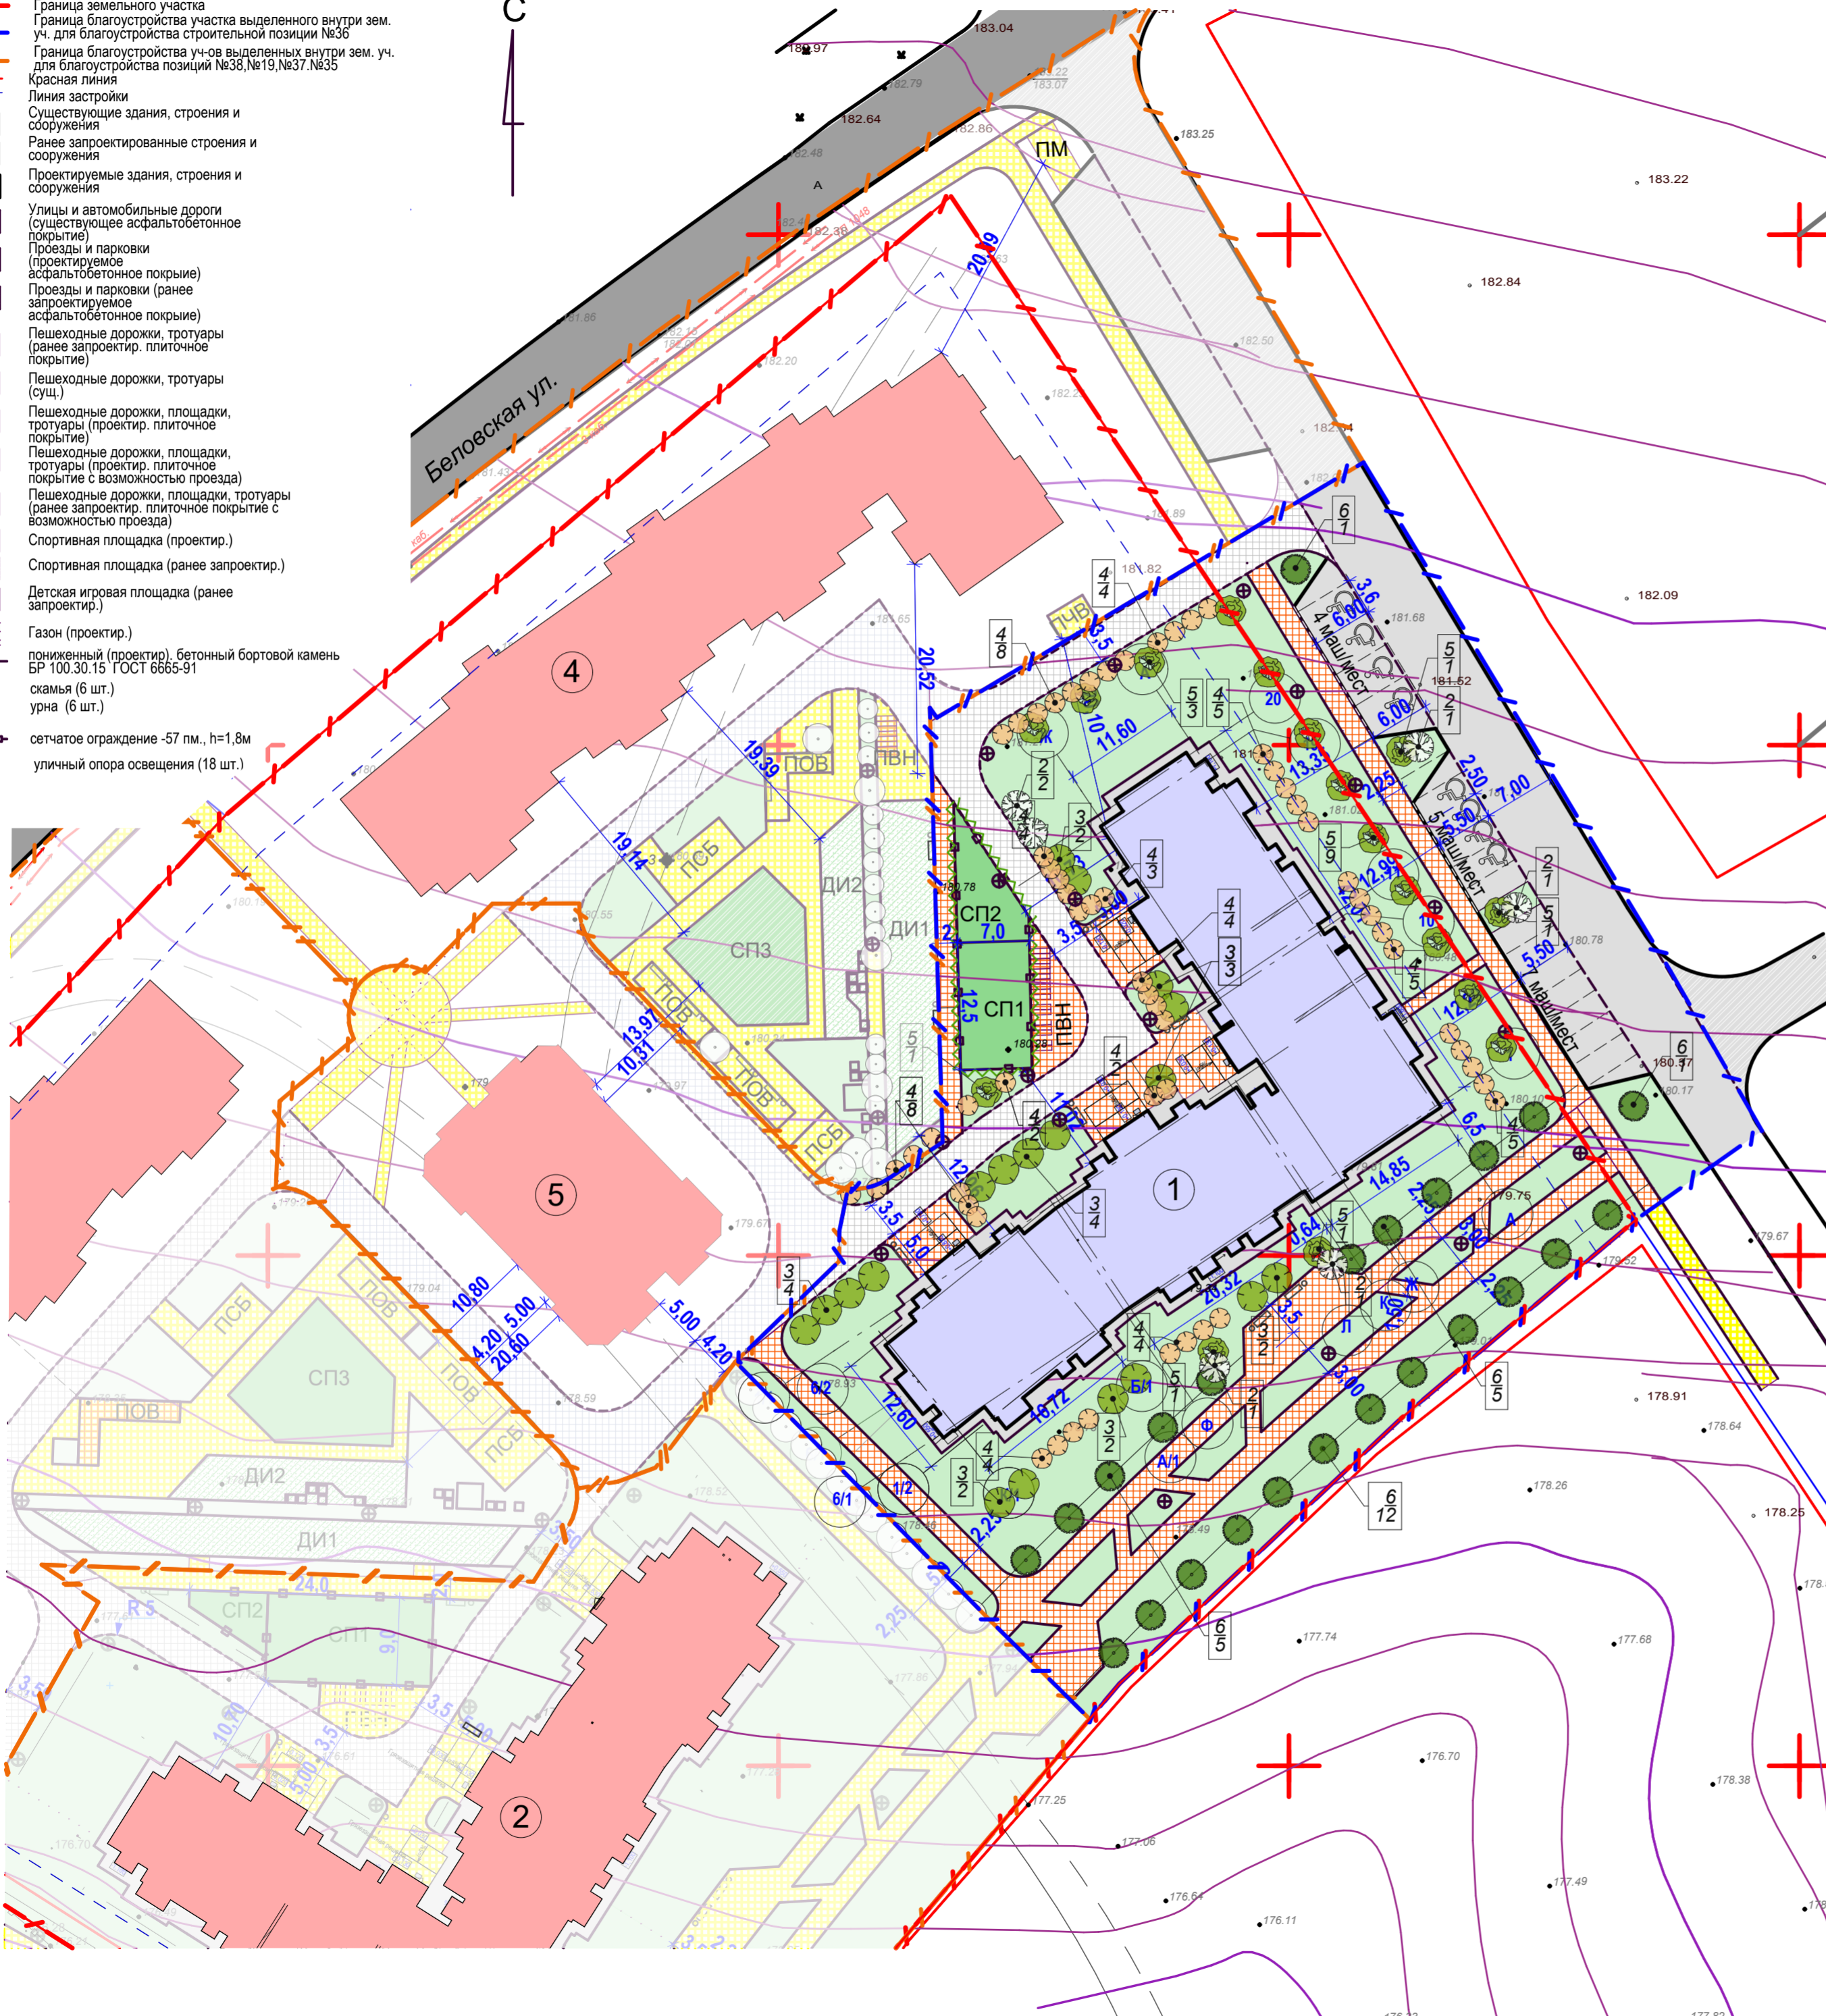

**ВЕДОМОСТЬ ОСНОВНЫХ РАБОТ ПО БЛАГОУСТРОЙСТВУ**

№ п.п.	Наименование	Ед. ИЗМ.	Количество		
			в границах зем. уч.	в гр. уч. выделенного внутри зем. уч. для благоустройства стр. п. №36	в границах прилегающей тер.
1	Площадь земельного участка всего 31:15:0904001:3789, в т.ч.: - площадь участка выделенного внутри зем. уч. для благоустройства строительной позиции №37 - площадь участка выделенного внутри зем. уч. для благоустройства строительной позиции №19 - площадь участка выделенного внутри зем. уч. для благоустройства строительной позиции №35, в т.ч.: - площадь участка выделенного внутри зем. уч. для благоустройства строительной позиции №38 - площадь участка выделенного внутри зем. уч. для благоустройства строительной позиции №36	кв.м	20869,0		22193,00
		кв.м	4100,0		4100,0
		кв.м	4468,6		4468,6
		кв.м	5340,50		5340,50
		кв.м	1829,5		1829,5
		кв.м	5130,4	1324,0	6454,4
		кв.м		1282,46	1282,46
		%	25		6
		кв.м	683,2	162,3	845,5
1.2	Площадь застройки	кв.м			
1.3	Процент застройки	%			
1.4	Площадь плиточного покрытия	кв.м			
1.5	Площадь плиточного покрытия с возможностью проезда	кв.м			
1.6	Площадь бетонного покрытия отмостки	кв.м			
1.7	Площадь асфальтобетонного покрытия	кв.м			
1.8	Площадь озеленения	кв.м			
1.9	Площадь покрытия сортивной площадки (резиновая плитка)	кв.м			

**ВЕДОМОСТЬ ЖИЛЫХ И ОБЩЕСТВЕННЫХ ЗДАНИЙ И СООРУЖЕНИЙ**

№ по плану	Наименование	Этажность здания	Количество		Площадь		Строительный Объем	
			квартир	зданий	застройки	общая нормируемая	Здания	Всего
1	Проект. жилой дом п.36	3-4	48		1282,46		2907,81	15881,0
2	Жилой дом п.35	3-4	55					
3	Жилой дом п.19	3	39					
4	Жилой дом 3 эт. поз. 37	3	51					
5	Жилой дом 5 эт. поз. 38	5	35					

**ВЕДОМОСТЬ ПЛОЩАДОК**

Поз.	Наименование	Требуемые удельные размеры площадок, кв.м/чел.	Расчетная площадь		Принятые в проекте.
			Проект. стр. поз. 36 (84 чел.)	поз. 37 (87 чел.)	
ДИП1, ДИП2	Для игр детей дошк. и младшего школьн. возраста	0,7		138	268,0
ПВН	Площадка для хранения велосипедов с навесом		55,0	40,0	55,0/40,0
ПМ	Площадка для мусоросборников	0,3		15,0	54,3
ПСБ	Площадка сушки белья			44,1	35,0/20,0.
ПЧВ	Площадка чистки вещей				12,0
ПОВ	Площадка отдыха взрослых	0,1		18,1	20,0x3шт.
СП1, СП2, СП3	Площадка для занятий физкультурой	2,0	188,0	174,0	145,0/142,0

**ВЕДОМОСТЬ ЭЛЕМЕНТОВ ОЗЕЛЕНЕНИЯ**

№ п.п.	Усл. обозн.	Наименование породы или вида насаждения	Возраст, лет	Кол-во шт. в границ. благоустр.	Примечание
2	●	Можжевельник	3-5	6 шт.	саженец
3	●	Форзиция средняя	3-5	19 шт.	саженец
4	●	Спирея вангутта	3-5	58 шт.	саженец
5	●	Клен шаровидный	5-7	17 шт.	саженец
6	●	Дуб обыкновенный	5-7	32 шт.	саженец
7	~	Девичий виноград	3-5	28 пм.	саженец
		Газон обыкновенный (разнотравие)	семена	1352,24	

- Данный лист разработан на основании задания на проектирование, архитектурно-планировочного задания предоставленного заказчиком и геодезической съемки в масштабе 1:500.
- Все размеры даны в метрах.
- Работы по благоустройству ведутся в границах земельного участка, границ благоустройства и прилегающей территории.
- При посадке деревьев и кустарников вызвать представителей инженерных служб с планами коммуникаций.
- Данный лист смотреть совместно с л.7

020/20-36-ОБ-ПЗУ

Многоквартирный жилой дом в МКР "Восточный" г. Белгород (строительная позиция №36)

изм	кол.уч.	лист	№ док	подпись	дата
Разраб.		Сергиенко			2020

Стадия	Лист	Листов
П	3	

Н.Контр. Судakov  
ГИП Лещев

ООО "Оборонэкспертиза-Белгород"

Схема организации земельного участка М 1:500