


# Экспликация зданий и сооружений

Номер на плане	Наименование	Примечание
1	Многokвартирный жилой дом	Проектируем.
2	Детская площадка	Проектируем.
3	Физкультурная площадка	Проектируем.
4	Площадка отдыха	Проектируем.
5	Площадка для сушки белья	Проектируем.
6	Стоянка для жилого дома на 2 м/места, в п.ч. 1 м/место для МГН	Проектируем.
7	Площадка для мусороконтейнеров	Проектируем.
ТП	Трансформаторная подстанция	На перспективу

## Условные обозначения

- - - - - Граница отвода
- - - - - Граница благоустройства
- - - - - Подпорная стенка
- Стояночное место для маломобильных групп населения

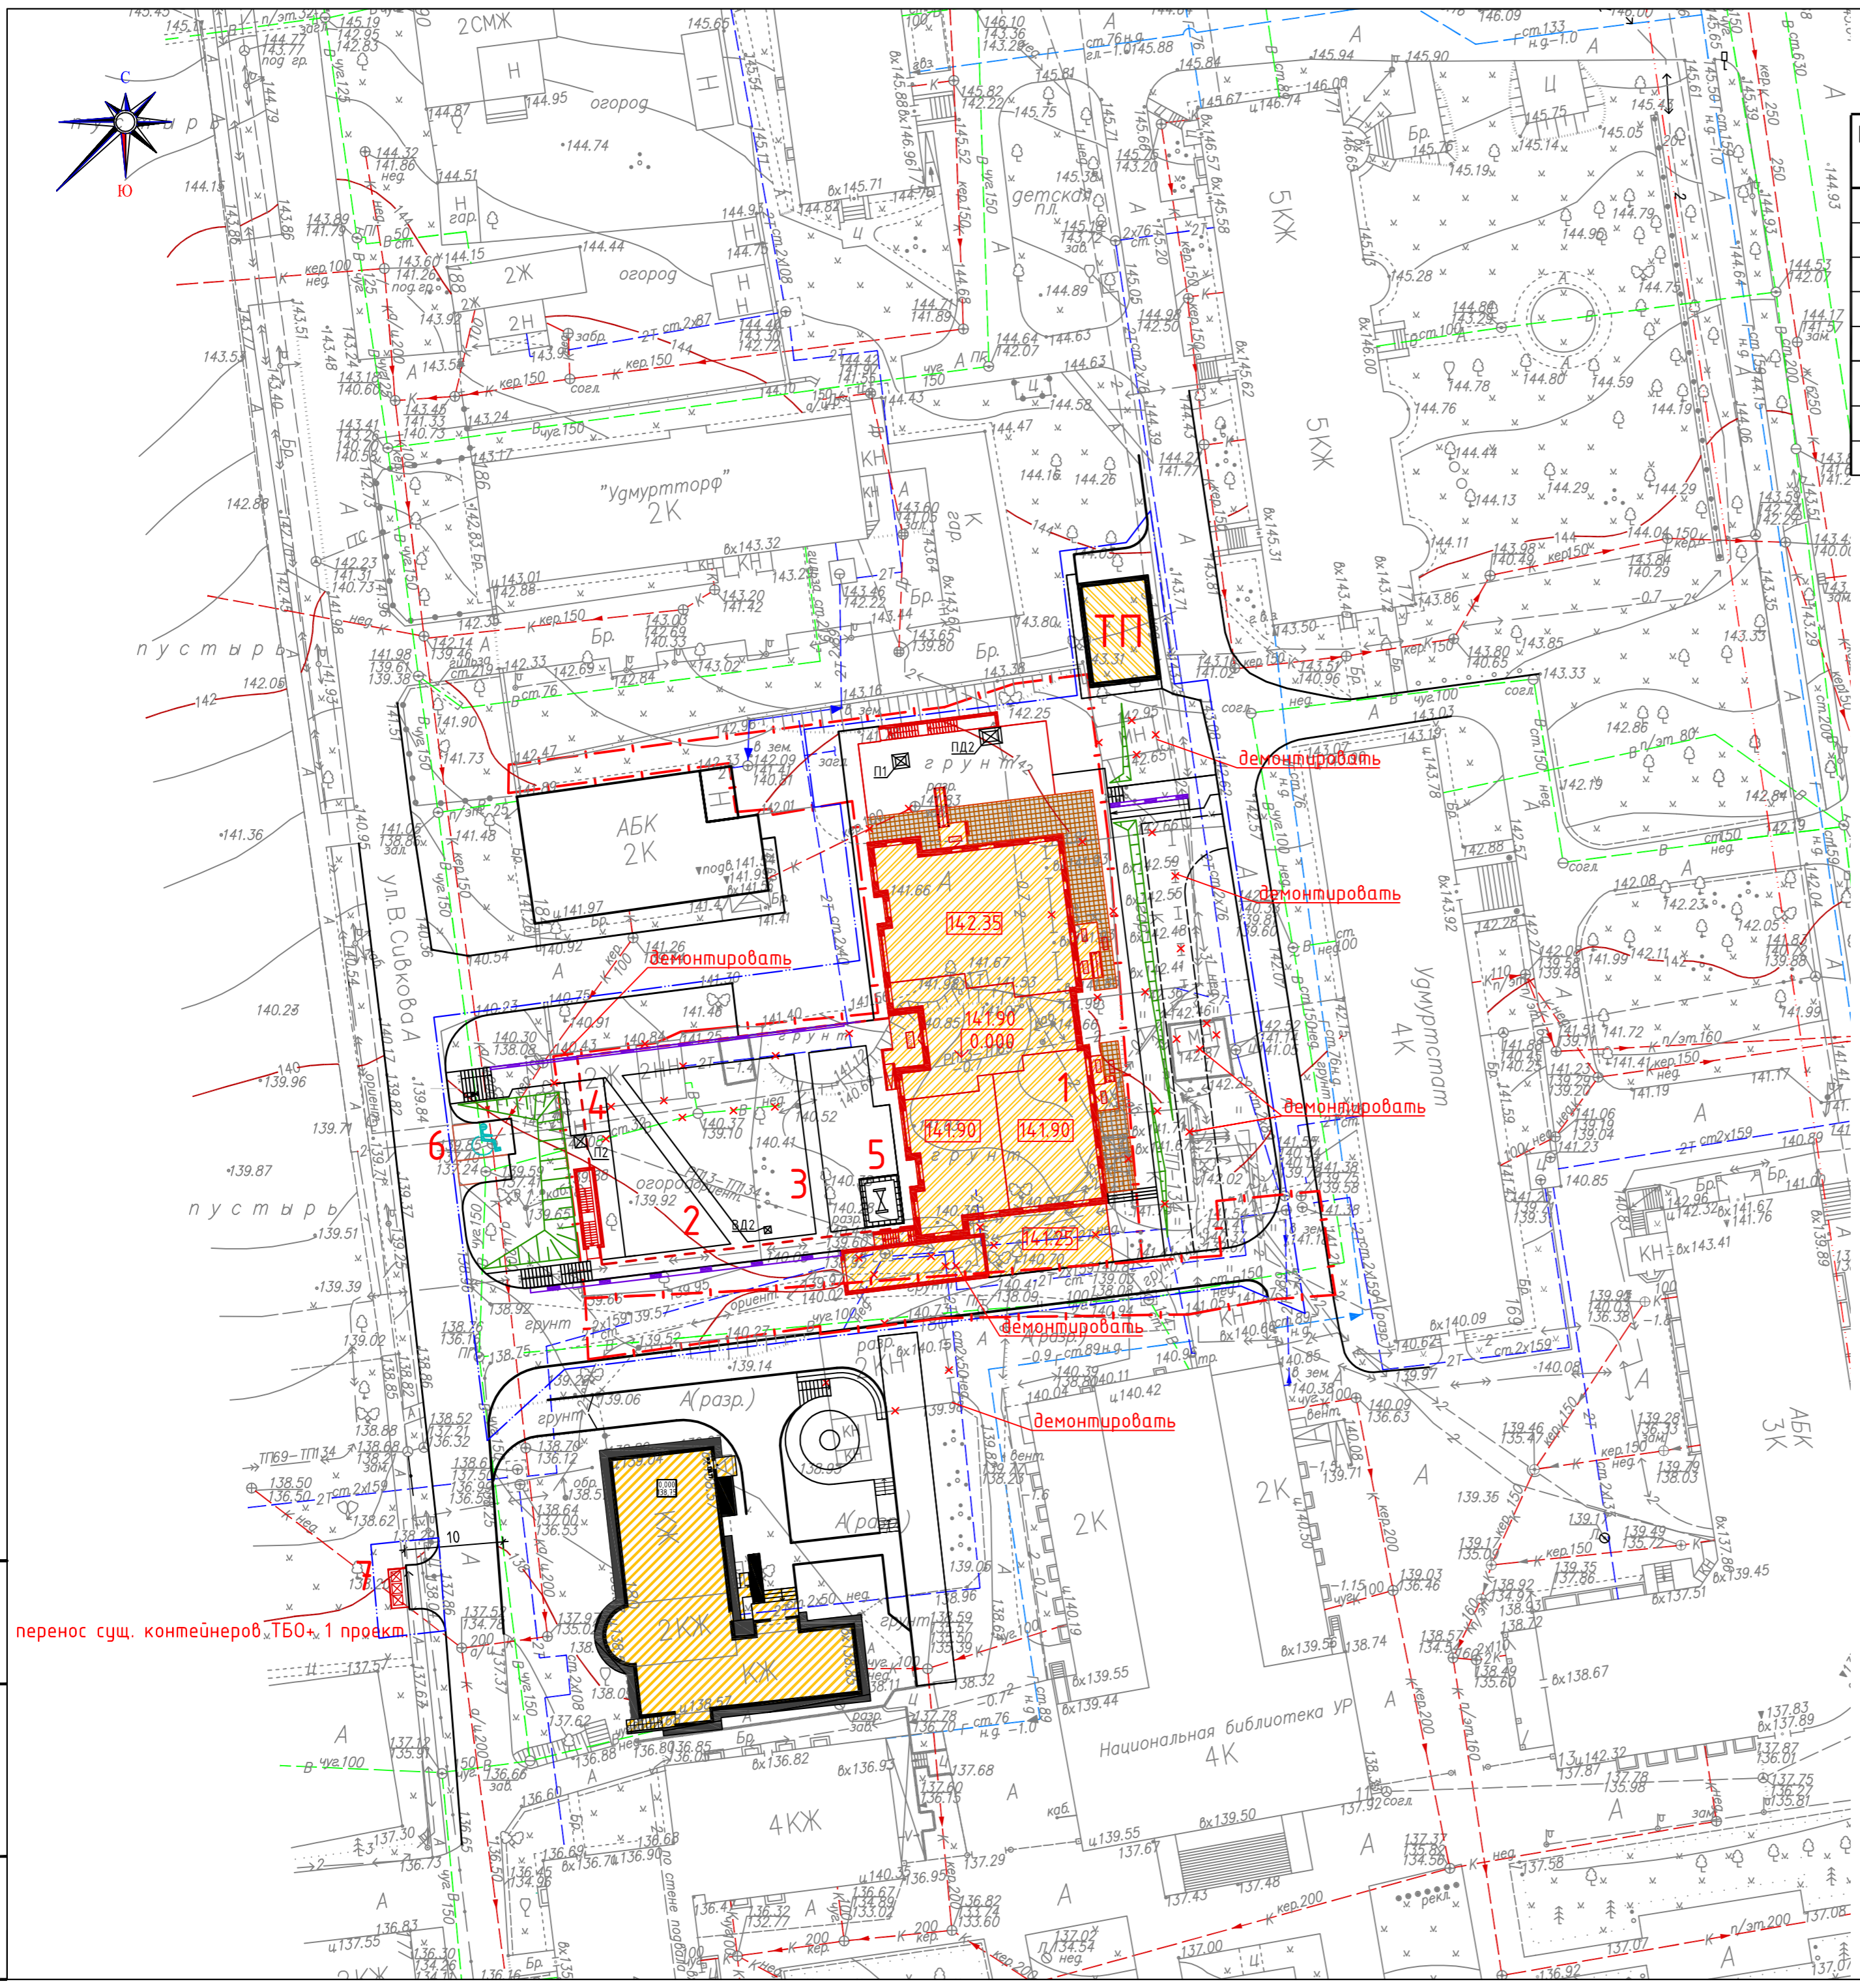

перенос сущ. контейнеров, ТБО, 1 проект

M1:500

					464/15-ПЗУ			
					Многokвартирный жилой дом со встроенной автостоянкой и нежилыми помещениями, по ул.Сибирова в Октябрьском районе г. Ижевск			
Изм	Колуч	Лист	№ок	Подпись	Дата	Стадия	Лист	Листов
ГИП	Кузнецова				09.16	План земельного участка	П	3
Разработал	Баталова				09.16	Схема планировочной организации земельного участка	ООО ПСК Лик	
Проверил	Кузнецова				09.16			
Н. контр.	Векшина				09.16			

Инв. № подл. Подпись и Дата (Взам. инв. № 464/15-ПЗУ)