

Схема организации земельного участка М 1 : 500.

Ведомость жилых и общественных зданий и сооружений

Номер на плане	Наименование и обозначение	Этажность	Количество			Площадь, м²		Строительный объем, м³			
			квартир	зданий	всего	застройки	общая нормируемая	зданий	всего		
7-ой этап строительства											
14	Блок-секция БС-14 (проектируемая)	16	1	120	120	736,0	736,0	10055,0	10055,0	35380,0	35380,0


Общественные здания и сооружения

19	Трансформаторная подстанция (проектируемая)	1	1	-	-	-	-	-	-	-	-
20	Площадка для мусорных контейнеров	1	1	-	-	17,5	17,5	17,5	17,5	-	-
21	Автомостовка открытая для жителей дома 16м/м	1	1	-	-	231,9	231,9	231,9	231,9	-	-
22	Автомостовка открытая для жителей дома 6м/м	1	1	-	-	103,2	103,2	103,2	103,2	-	-
23	Автомостовка открытая для жителей дома 15м/м	1	1	-	-	230,1	230,1	230,1	230,1	-	-
24	Автомостовка открытая для жителей дома 15м/м	1	1	-	-	230,8	230,8	230,8	230,8	-	-
25	Автомостовка открытая для посетителей 9м/м	1	1	-	-	135,3	135,3	135,3	135,3	-	-
26	Автомостовка открытая для посетителей 7м/м	1	1	-	-	110,6	110,6	110,6	110,6	-	-
27	Автомостовка открытая для посетителей 10м/м	1	1	-	-	148,8	148,8	148,8	148,8	-	-
28	Спортивно-физкультурная площадка	1	1	-	-	449,6	449,6	449,6	449,6	-	-
29	Детская игровая площадка	1	1	-	-	183,6	183,6	183,6	183,6	-	-
30	Площадка отдыха взрослых	1	1	-	-	88,7	88,7	88,7	88,7	-	-
31	Детская игровая площадка	1	1	-	-	382,2	382,2	382,2	382,2	-	-
32	Детская игровая площадка	1	1	-	-	370,7	370,7	370,7	370,7	-	-
33	Площадка отдыха взрослых	1	1	-	-	88,7	88,7	88,7	88,7	-	-
34	Физкультурная площадка	1	1	-	-	88,7	88,7	88,7	88,7	-	-
35	Площадка для сушки белья	1	1	-	-	88,7	88,7	88,7	88,7	-	-
36	Хозяйственная зона площадки для чистки ковра	1	1	-	-	88,7	88,7	88,7	88,7	-	-

С

7-ой этап строительства

Инв. № полн. Подпись и дата. Взам. инв. №

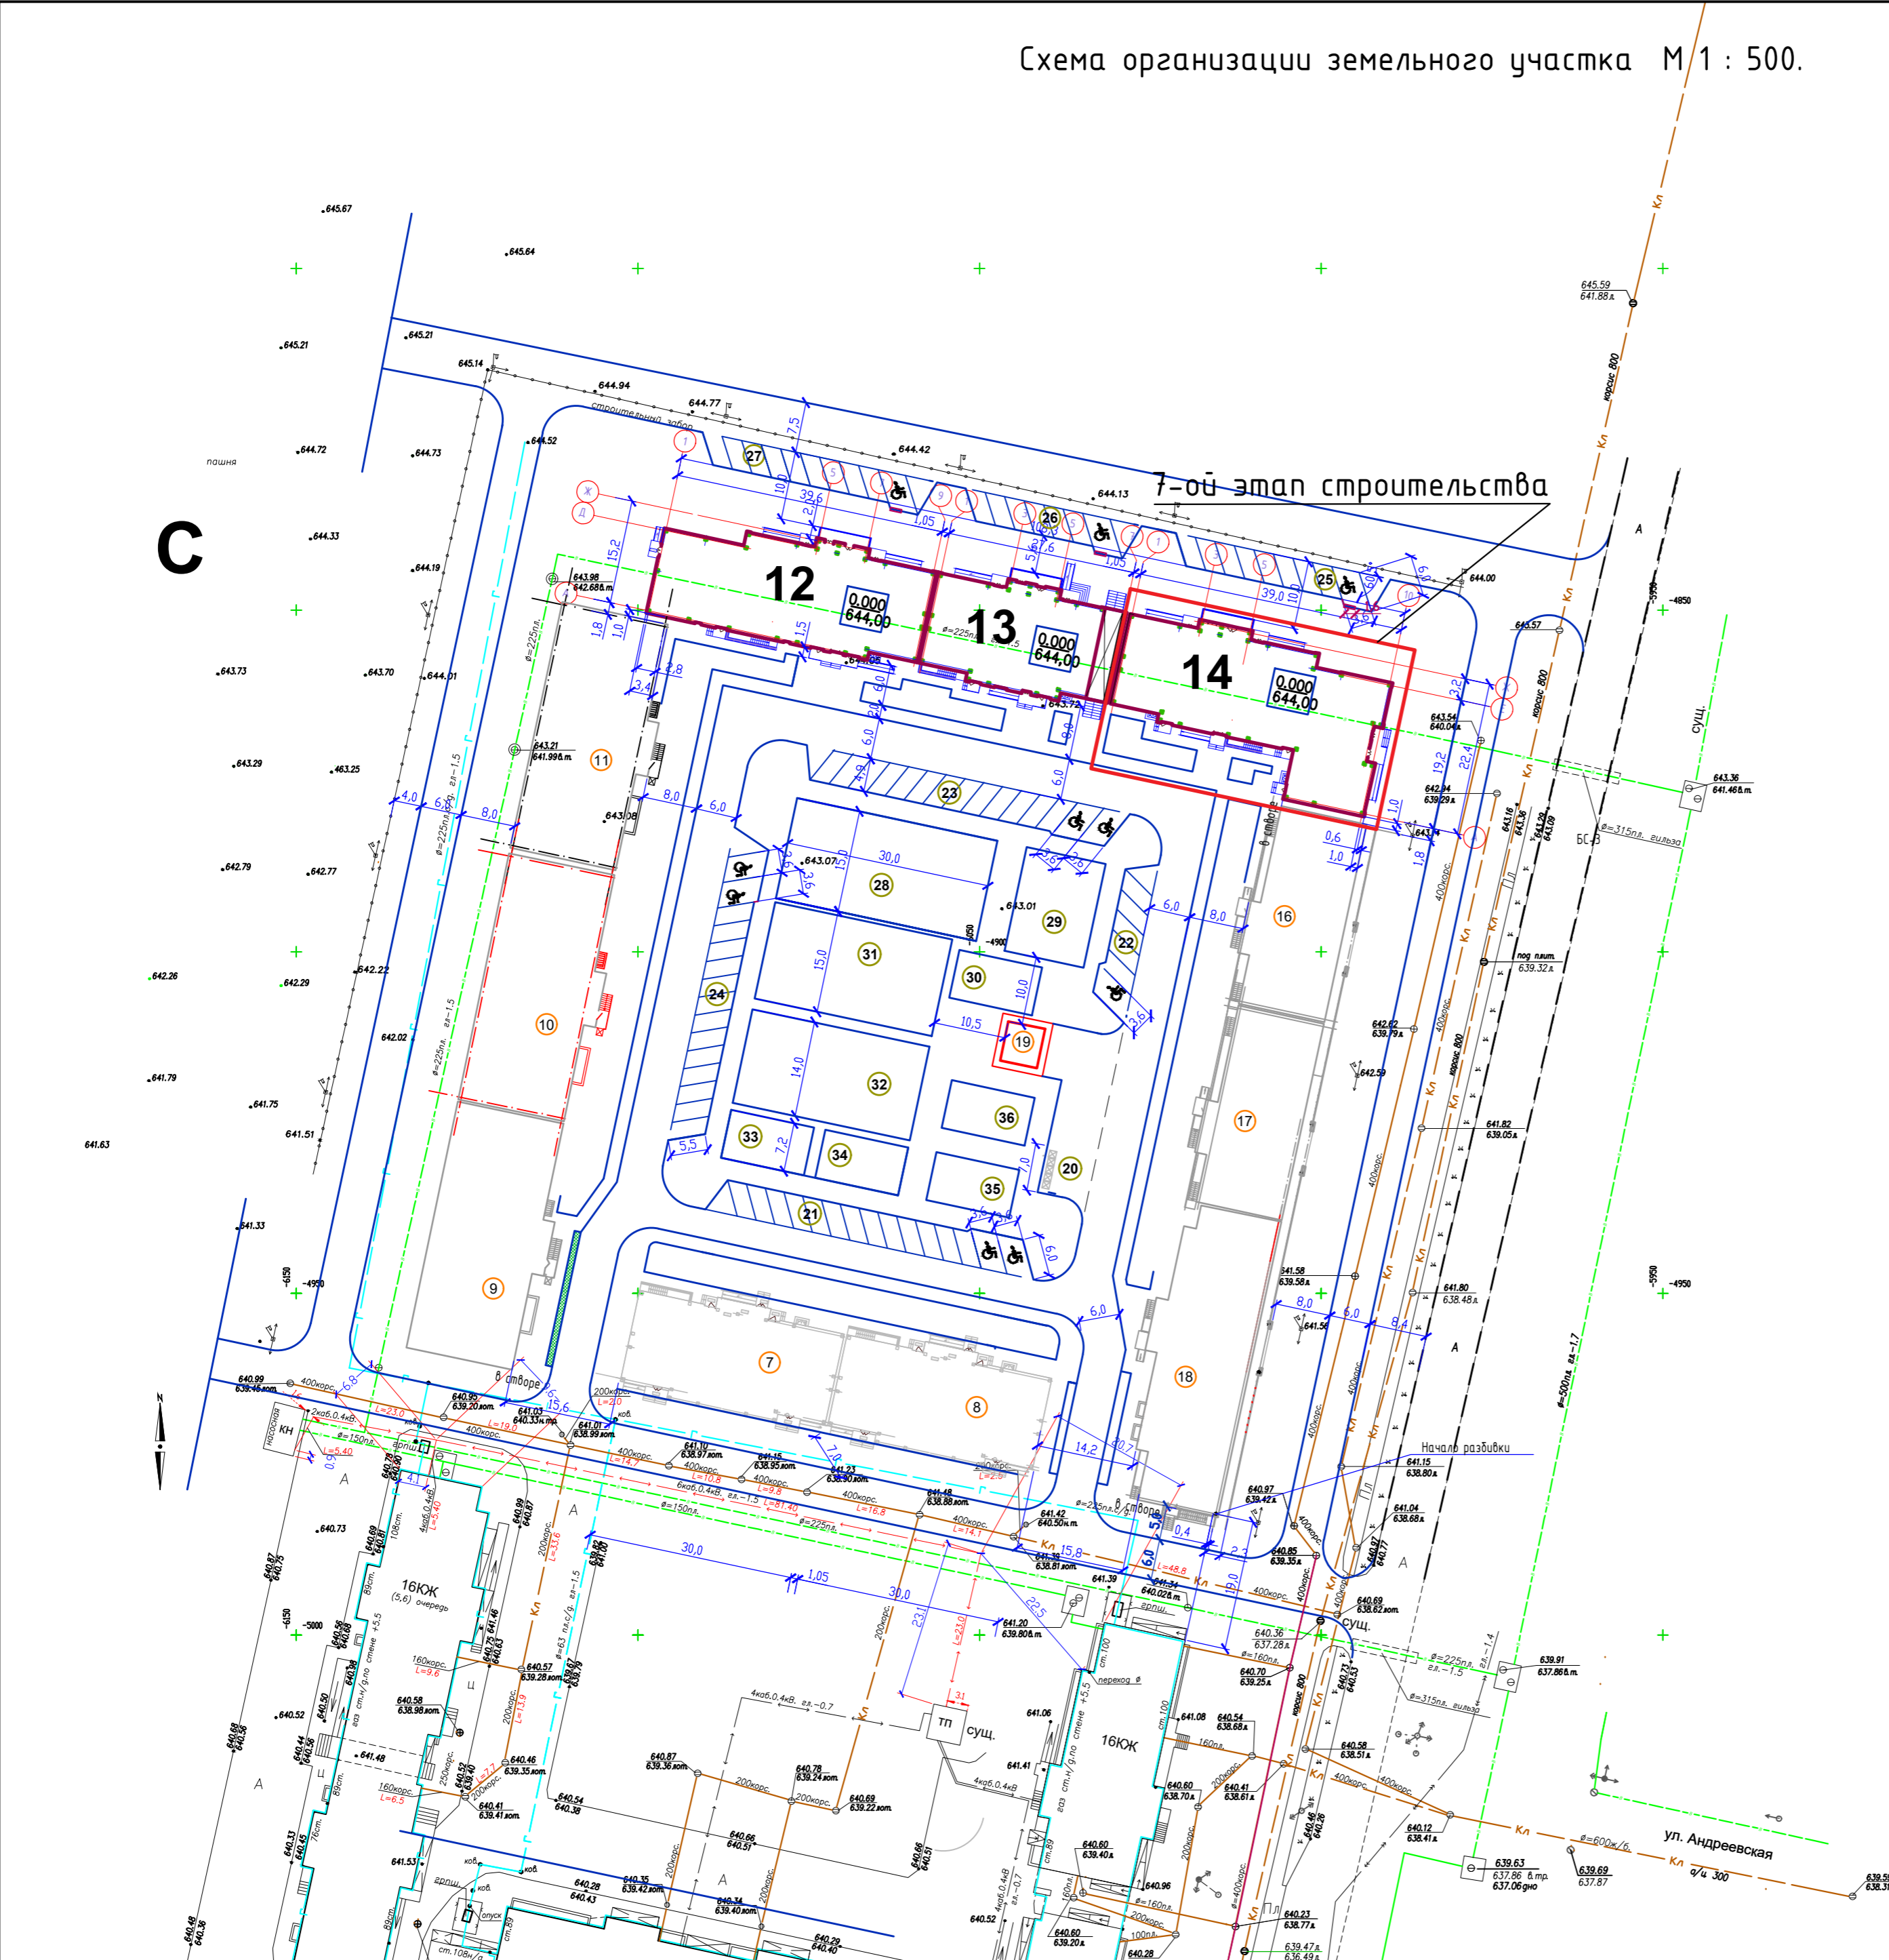

11.2016-ГП

2-я очередь ЖК "Европейский" 16-ти этажный жилой дом со встроенными помещениями. Секция 14. (7 этап строительства)

Изм.	Кол. чл.	Лист	№ док.	Подпись	Дата	Схема планировочной организации земельного участка	Стандарт	Лист
ГИП	Нагорный	Яковлева	10.162		10.162	Схема планировочной организации земельного участка	Р	2
Инженер	Нагорный	Яковлева	10.162		10.162			
Проверил	Нагорный	Яковлева	10.162		10.162	Схема планировочной организации земельного участка М 1 : 500	КВАРТАЛ	Лист
Н.контр.	Колоскова	Яковлева	10.162		10.162			