


Ведомость жилых и общественных зданий и сооружений

Номер на плане	Наименование	Этажность	Количество		Площадь, м2				Строительный объем, м3		
			зданий	квартир	застройки	общая квартир	здания	всего	здания	всего	
1	Многоквартирный жилой дом (проект)	17	1	321	321	1222	1222	12739,8	12739,8	52927	52927

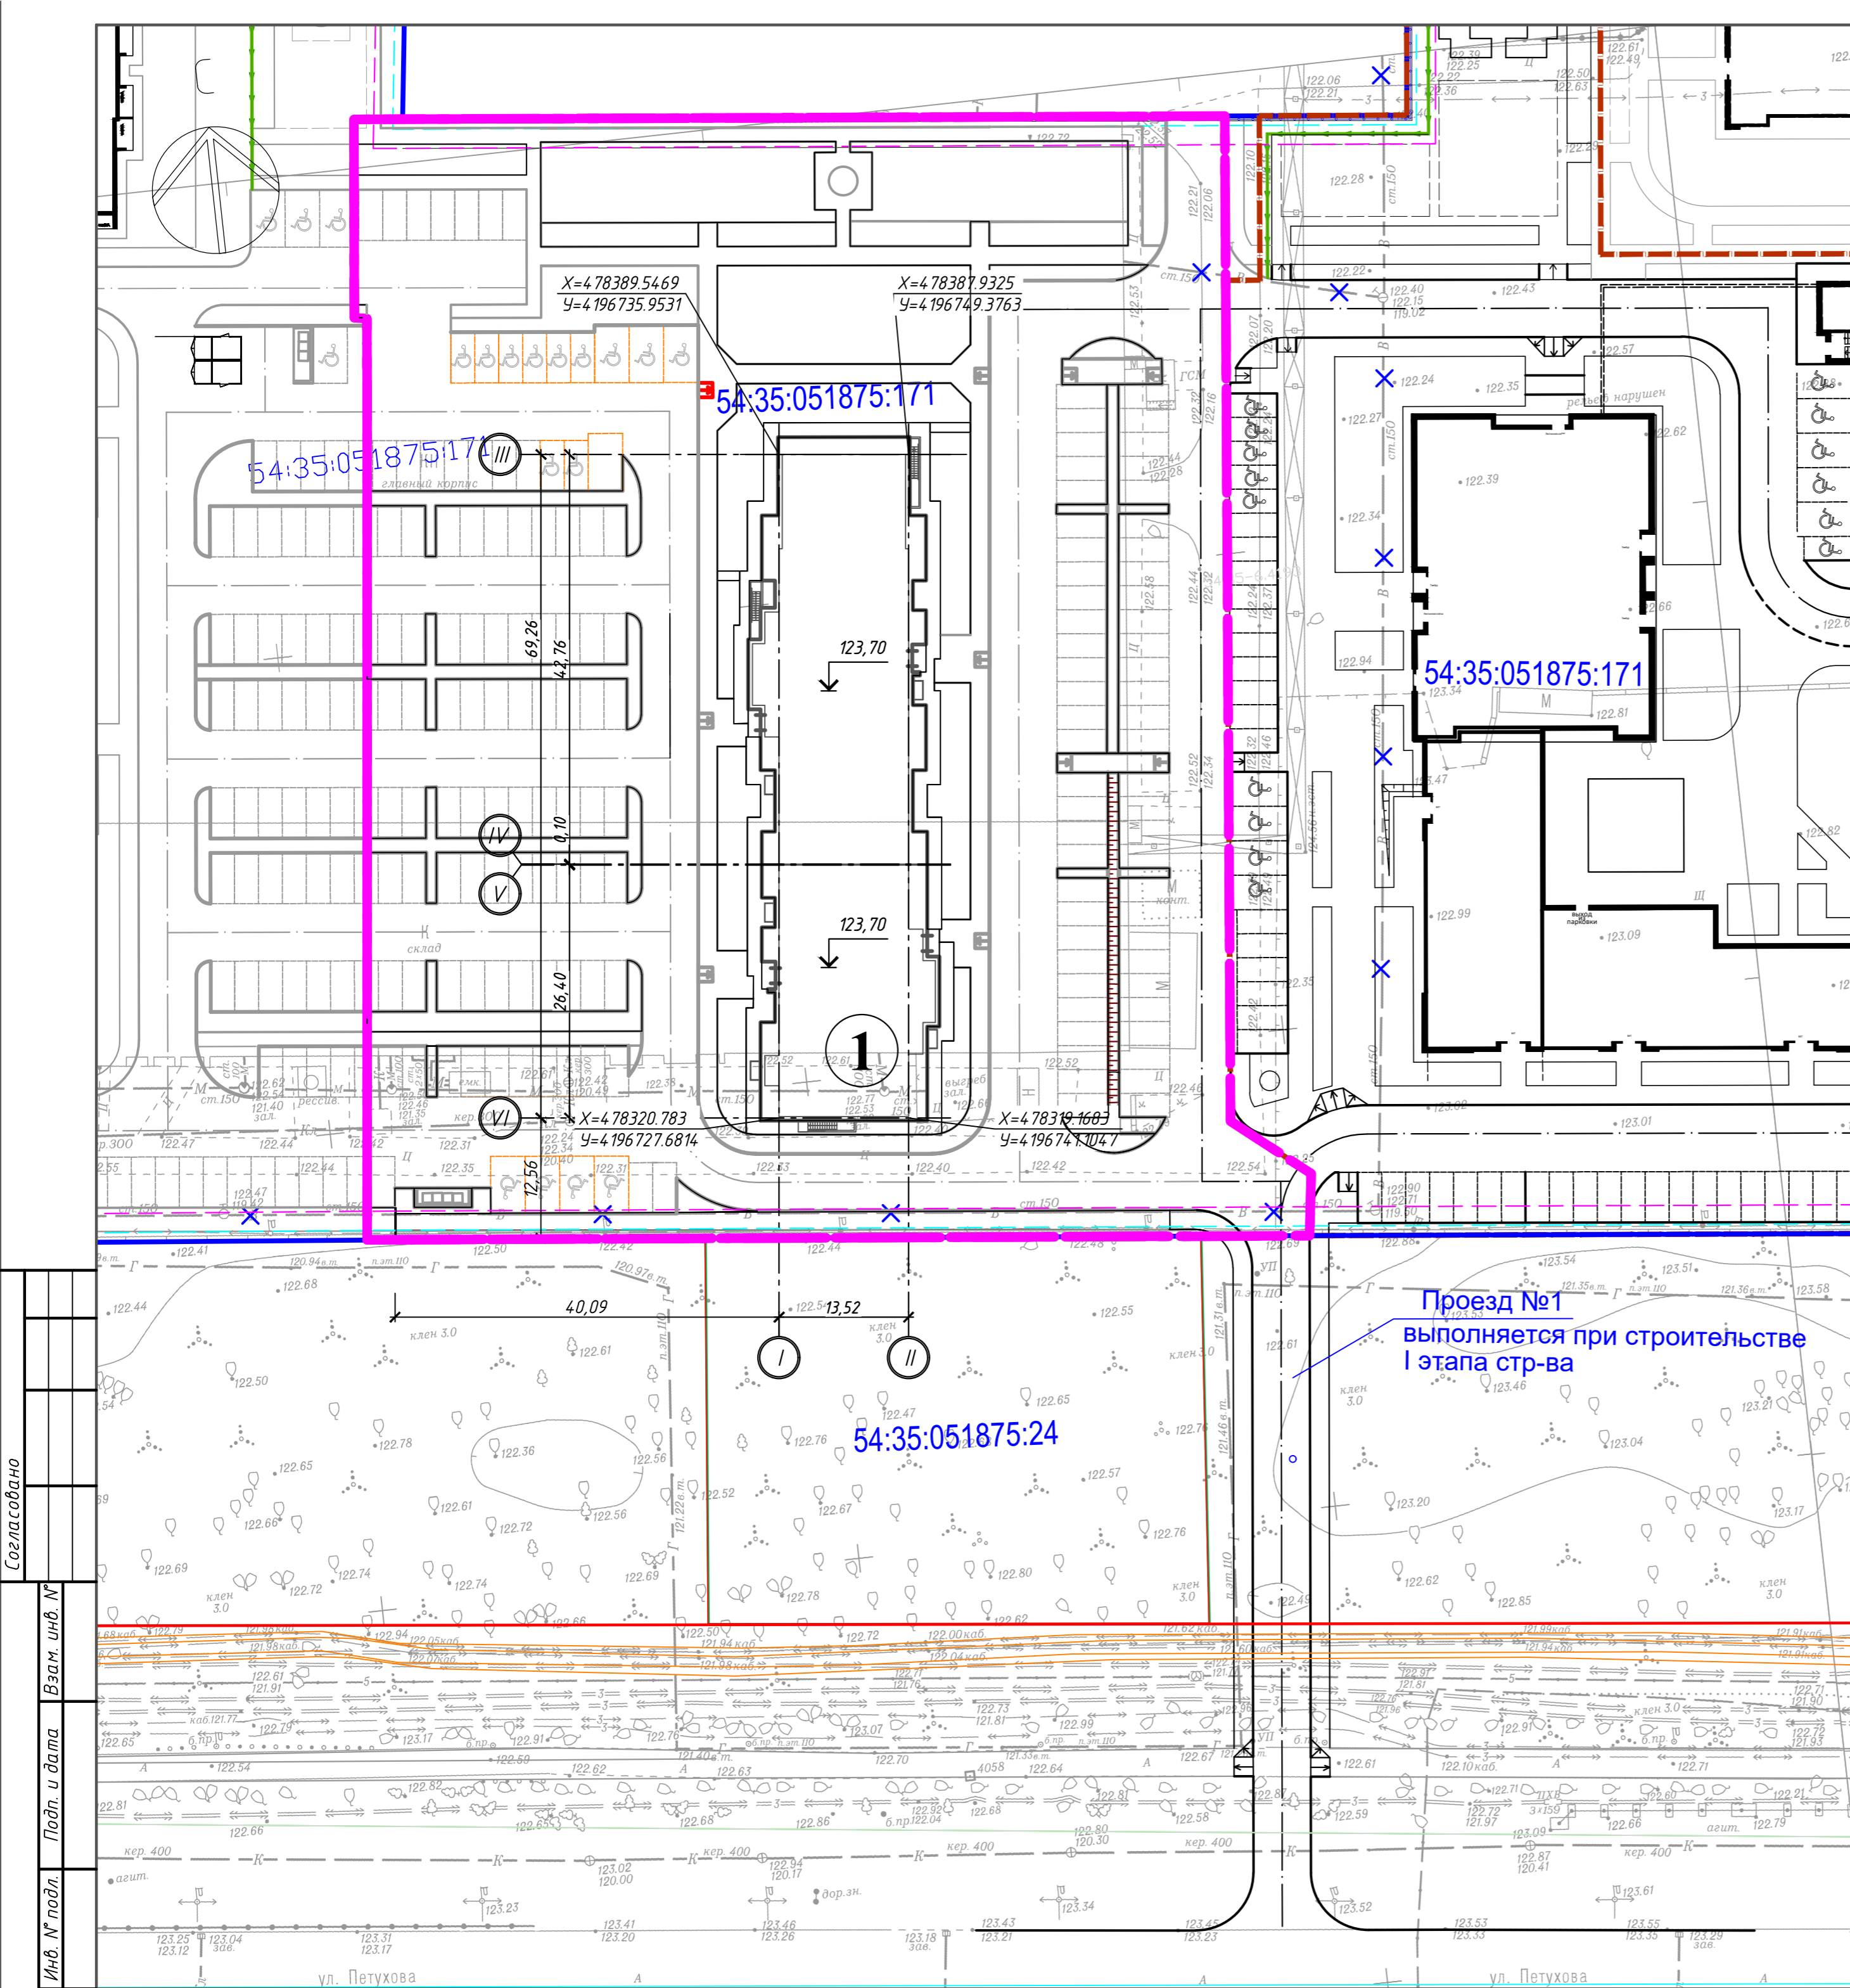

Проезд №1  
выполняется при строительстве  
I этапа стр-ва

Условные обозначения

- Граница отведенного участка
- Граница зоны допустимой застройки
- Линия минимального отступа от границ земельного участка
- - - Условная граница благоустройства I этапа строительства

1. Плановая привязка проектируемого здания произведена от границ отведенного участка.
2. Размеры на чертеже даны в метрах.

Согласовано  
 Взам. инв. №  
 Подп. и дата  
 Инв. № подл.

					02-22-ПЗУ			
					Многоквартирный многоэтажный дом №1 секция №1 и №2 (по 111) по улице Сибиряков-Гвардейцев в Кировском районе города Новосибирска - I этап строительства Многоквартирных многоэтажных домов с объектами обслуживания жилой застройки во встроенных и встроенно-пристроенных помещениях, с наземными автостоянками по улице Сибиряков-Гвардейцев в Кировском районе города Новосибирска			
Изм.	Кол. уч.	Лист	№ док.	Подп.	Дата	Стадия	Лист	Листов
Разраб.		Склярова Л.В.		В.И.С.		П	4	
ГИП	Меньшов М.Е.							
Н. контр.	Перешина Т.В.				Разбивочный план			
					ООО "СОЮЗ-ПРОЕКТ" г. Барнаул			