

Экспликация зданий и сооружений


Номер на плане	Наименование	Примечание
18	Многоквартирный жилой дом	проектируемый
70	Многоквартирный жилой дом	проектируемый
71	Многоуровневая автостоянка	проектируемая
72	Многоквартирный жилой дом	проектируемый
81	Трансформаторная подстанция	проектируемая
92	Распределительная трансформаторная подстанция	проектируемая
93	ГРП	строющаяся

Ведомость площадок

Наименование	Усл. обозн.	Кол.	Примечание
Площадка для игр детей дошк. возраста	ПД	2	индивид.
Площадка для отдыха взрослого населения	ПО	1	индивид.
Спортивно-игровая площадка	СИП	1	индивид.
Спортивная площадка	СП	1	индивид.
Площадка для сушки белья	ПС	1	индивид.
Площадка для чистки ковров	ПЧ	1	индивид.
Площадка для мусоросборников	ПМ	1	индивид.
Площадка для стоянки автомобилей	Р	6	индивид.
Места на автостоянке для инвалидов		5	индивид.

Условные обозначения

	- проезд		- граница участка поз. 70
	- тротуары		- граница благоустройства за границей ответственного участка
	- площадки		- направление движения пешеходов
	- газон		- направление движения транспорта
	- проезд для пожарных машин		- направление движения транспорта (пож.машин)

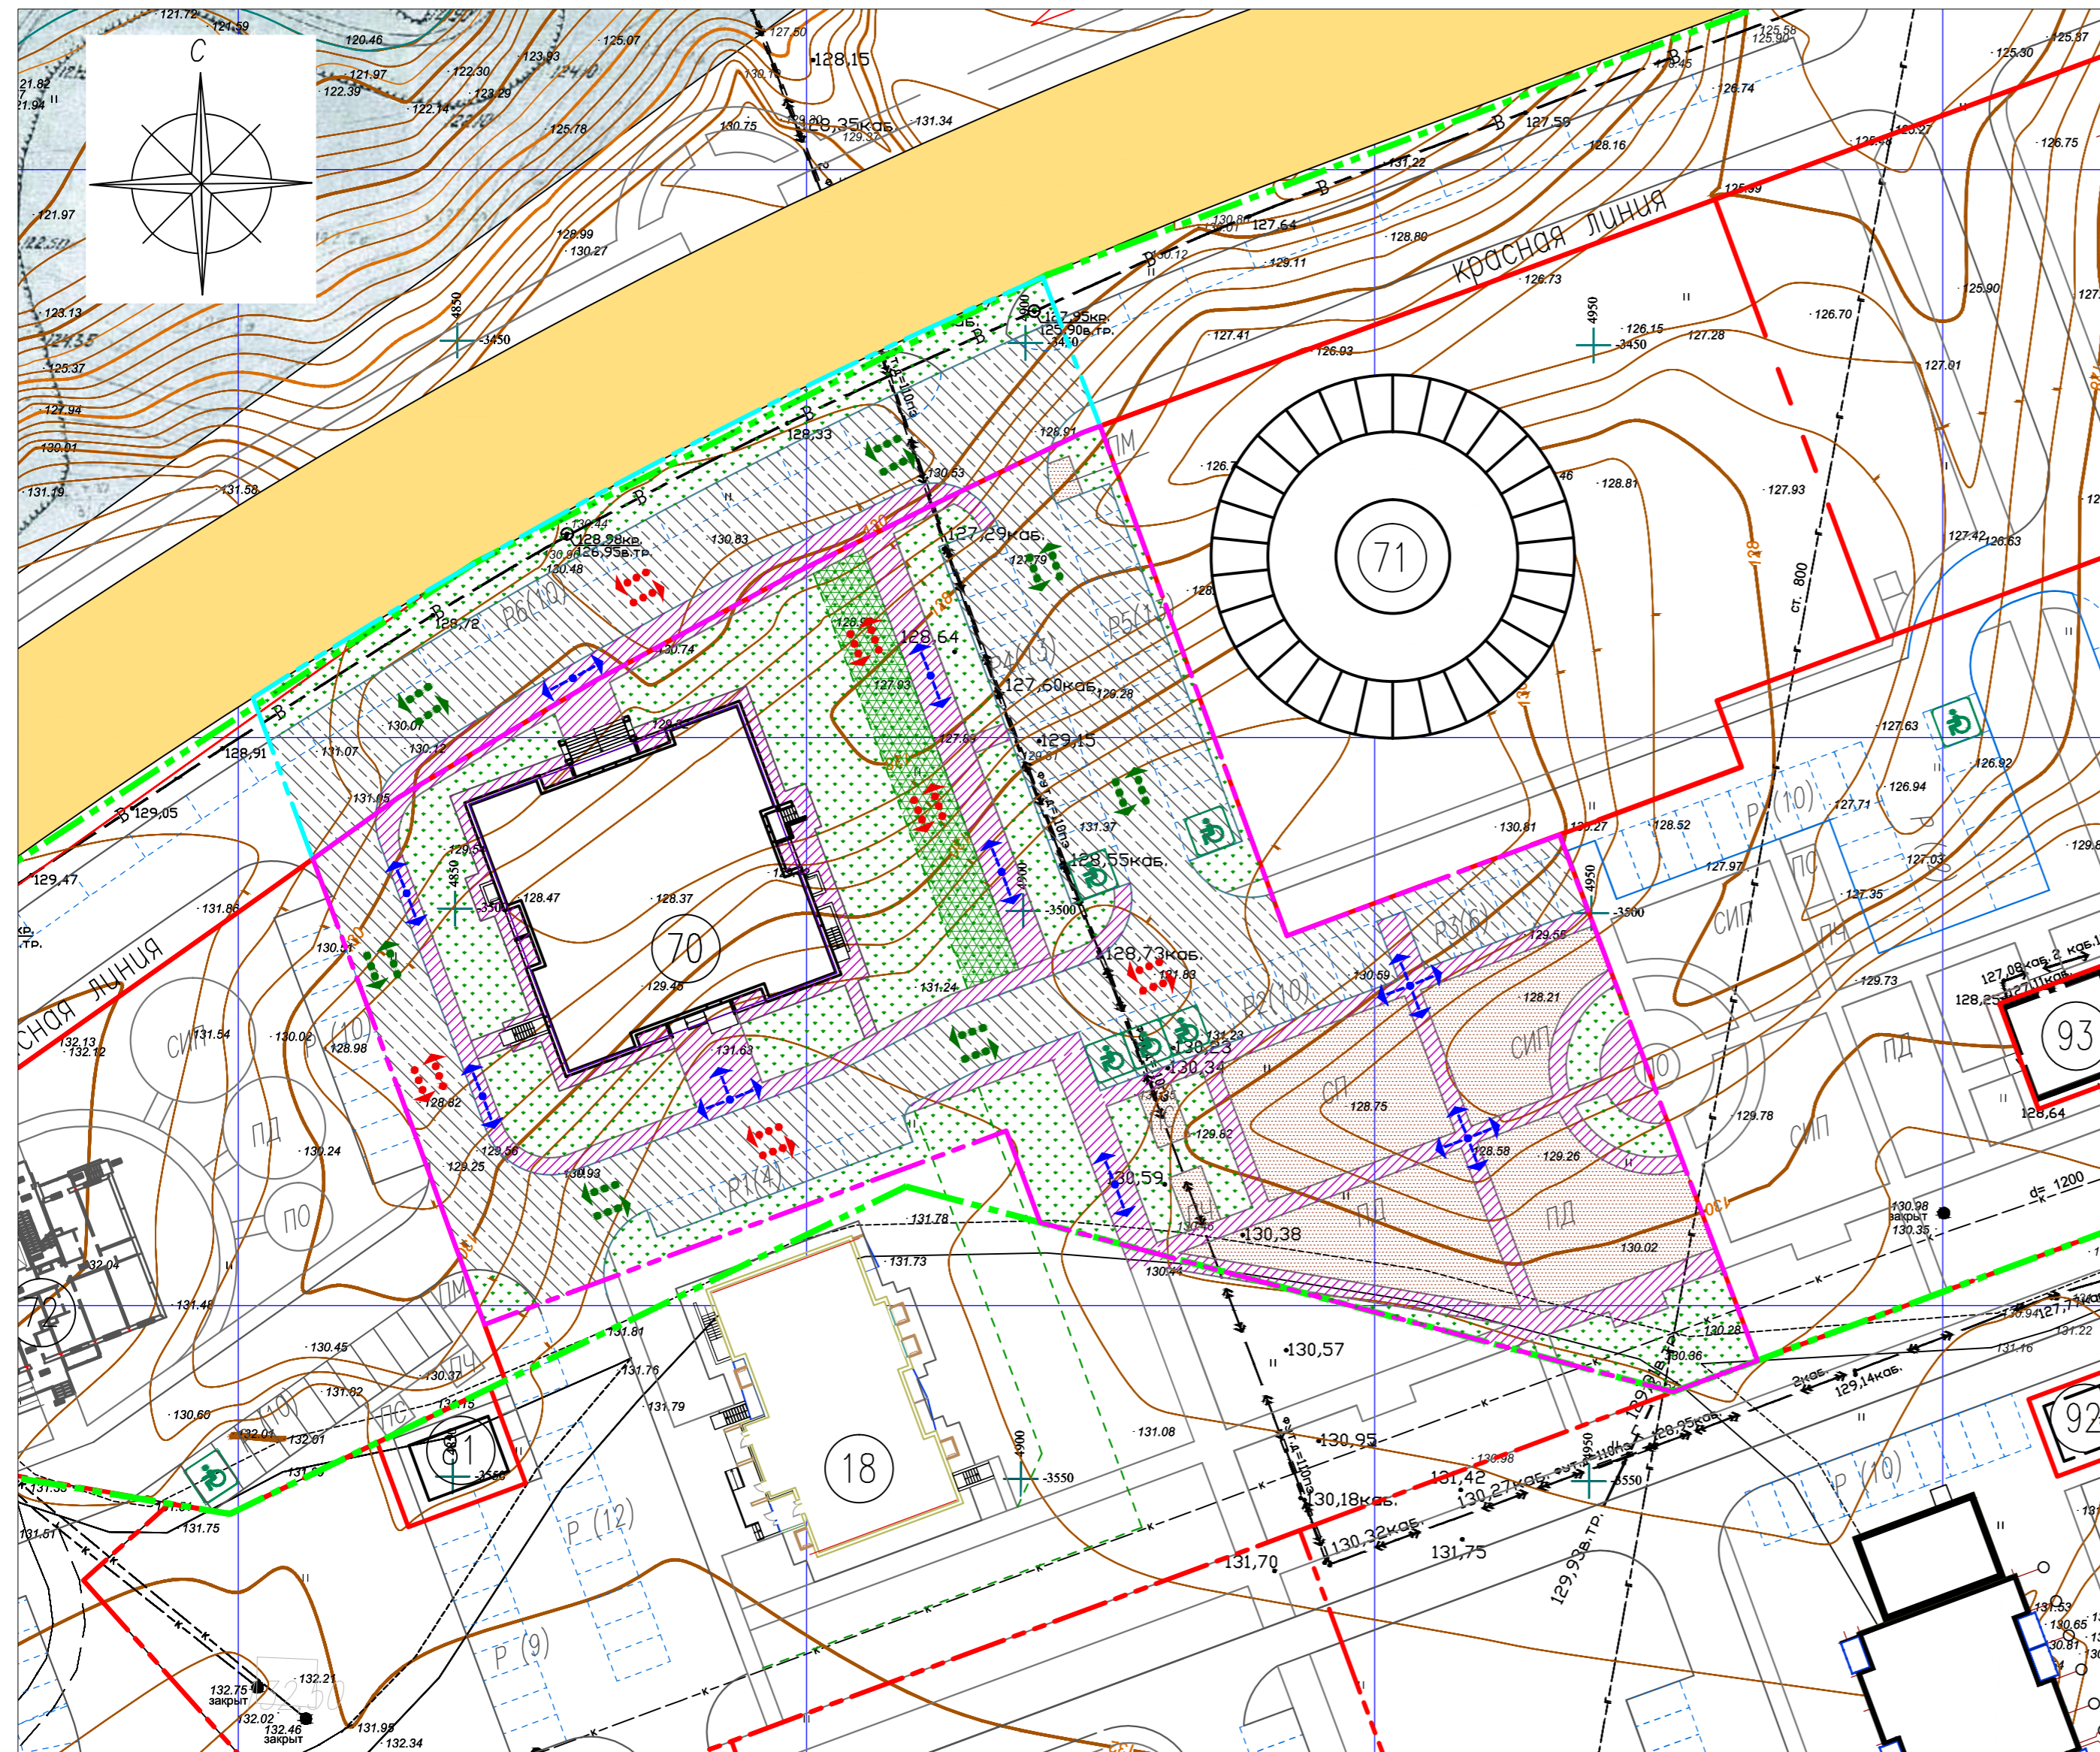

Инв. № подл. 28201  
 Погр. и дата  
 Взам. инв. №  
 Согласовано

282-ПЗУ 2016 г.				
Многоквартирный жилой дом поз. 70 в мкр. Солнечный в НЮР по пр. Тракторостроителей г.Чебоксары				
Изм.	Кол.уч.	Лист	Нрок.	Подпись
Разраб.	Старцева			
Н. контр.	Филатова			
			Стадия	Лист
			П	2
			Листов	
			Общество с ограниченной ответственностью Архитектурно-конструкторское бюро "ПОЛИСПРОЕКТ"	
			Схема планировочной организации земельного участка. М1:500	