



Согласовано	Л. спец.	Л. спец.
	Гладких	Гладких
Согласовано	Л. спец.	Л. спец.
	Кукурузова	Баконов
Согласовано	Л. спец.	Л. спец.
	Лобашова	Кашуца
Взам. инв. N	Л. спец.	Л. спец.
	Иванова	Иванова
Попр. и дата	Л. спец.	Л. спец.
	Иванова	Иванова
Инв. N подл.	Л. спец.	Л. спец.
	Иванова	Иванова

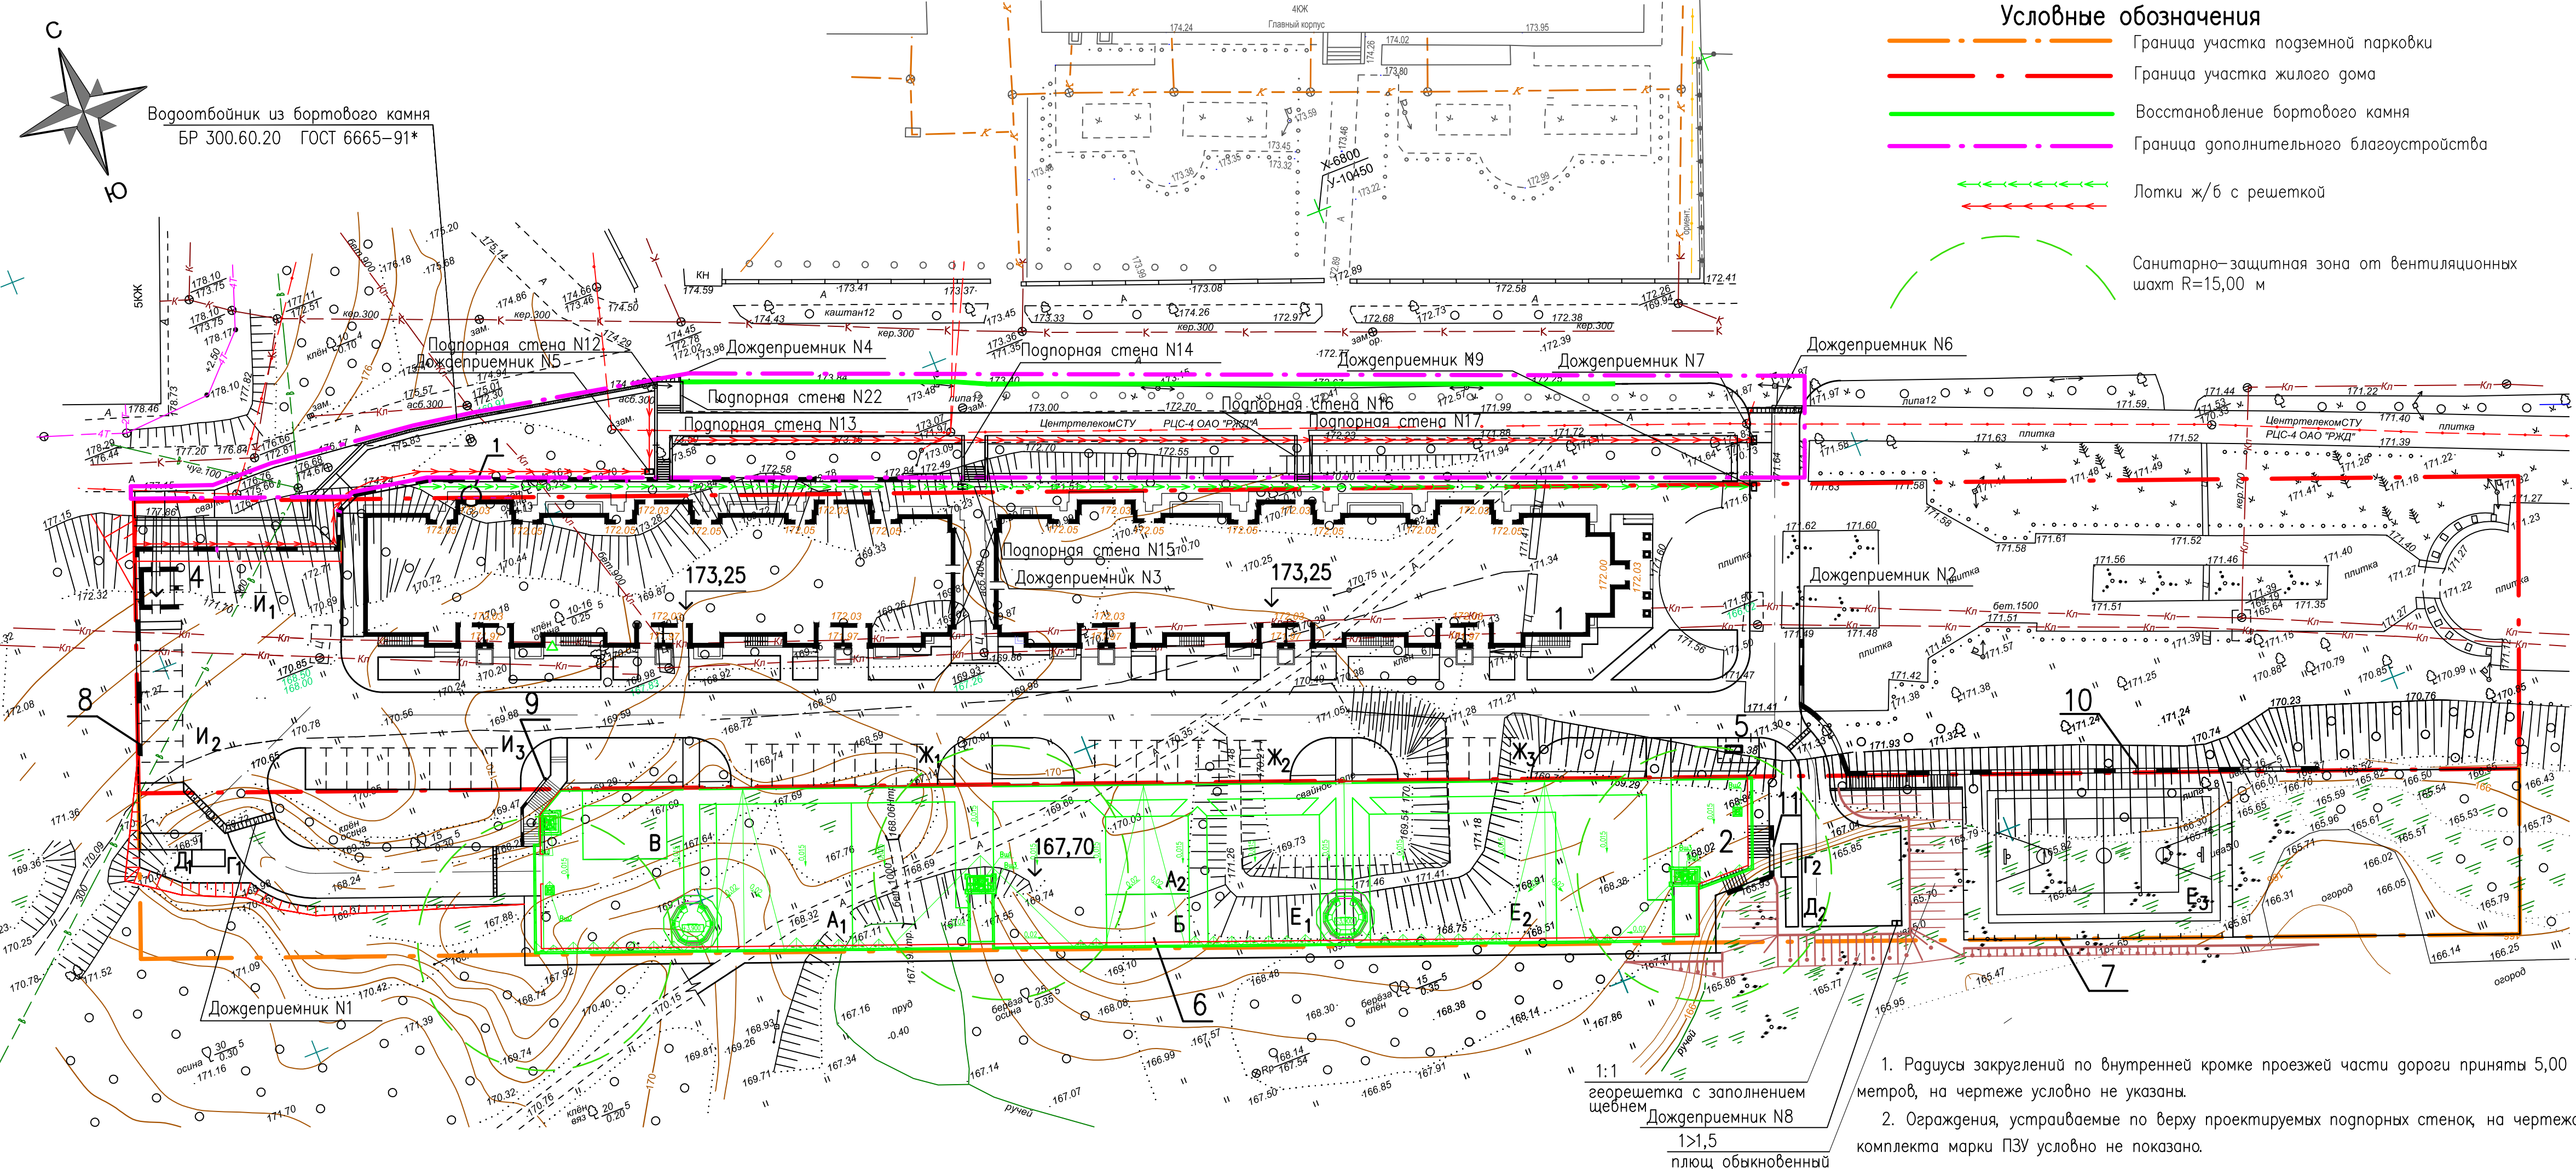

Ситуационный план. М 1:2000

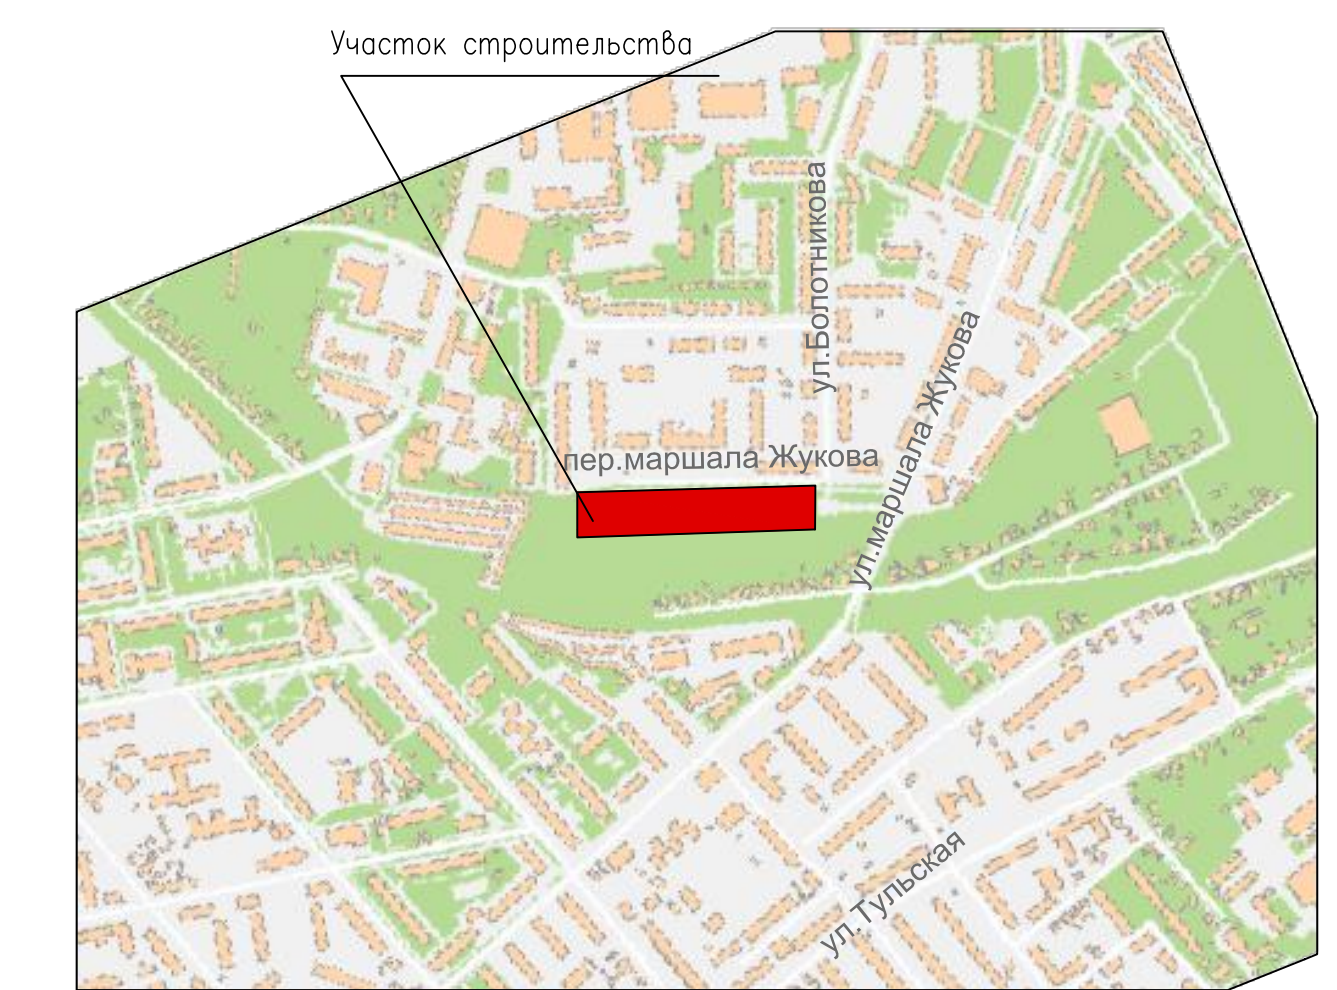

Экспликацию площадок, зданий и сооружений см. лист ПЗУ-2

15025-ПЗУ				
Многоквартирный жилой дом, расположенный по адресу: г. Калуга, ул. Болотникова				
Изм.	Кол.уч.	Лист	№ док.	Подп.
Разработал	Жукова	Гладких		16.12.15
Гл. спец.				16.12.15
Н. контр.	Гладких			16.12.15
ГИП	Гатин			16.12.15
Стадия	Лист	Листов		
П	1	11		
Схема планировочной организации земельного участка М 1:500, Ситуационный план М 1:5000			 ОП ООО "ПИК-Проект" г. Новороссийск	

- Радиусы закруглений по внутренней кромке проезжей части дороги приняты 5,00 метров, на чертеже условно не указаны.
- Ограждения, устраиваемые по верху проектируемых подпорных стен, на чертежах комплекта марки ПЗУ условно не показано.