


Схема планировочной организации земельного участка (М 1:500)



Ситуационный план (М 1:2000)

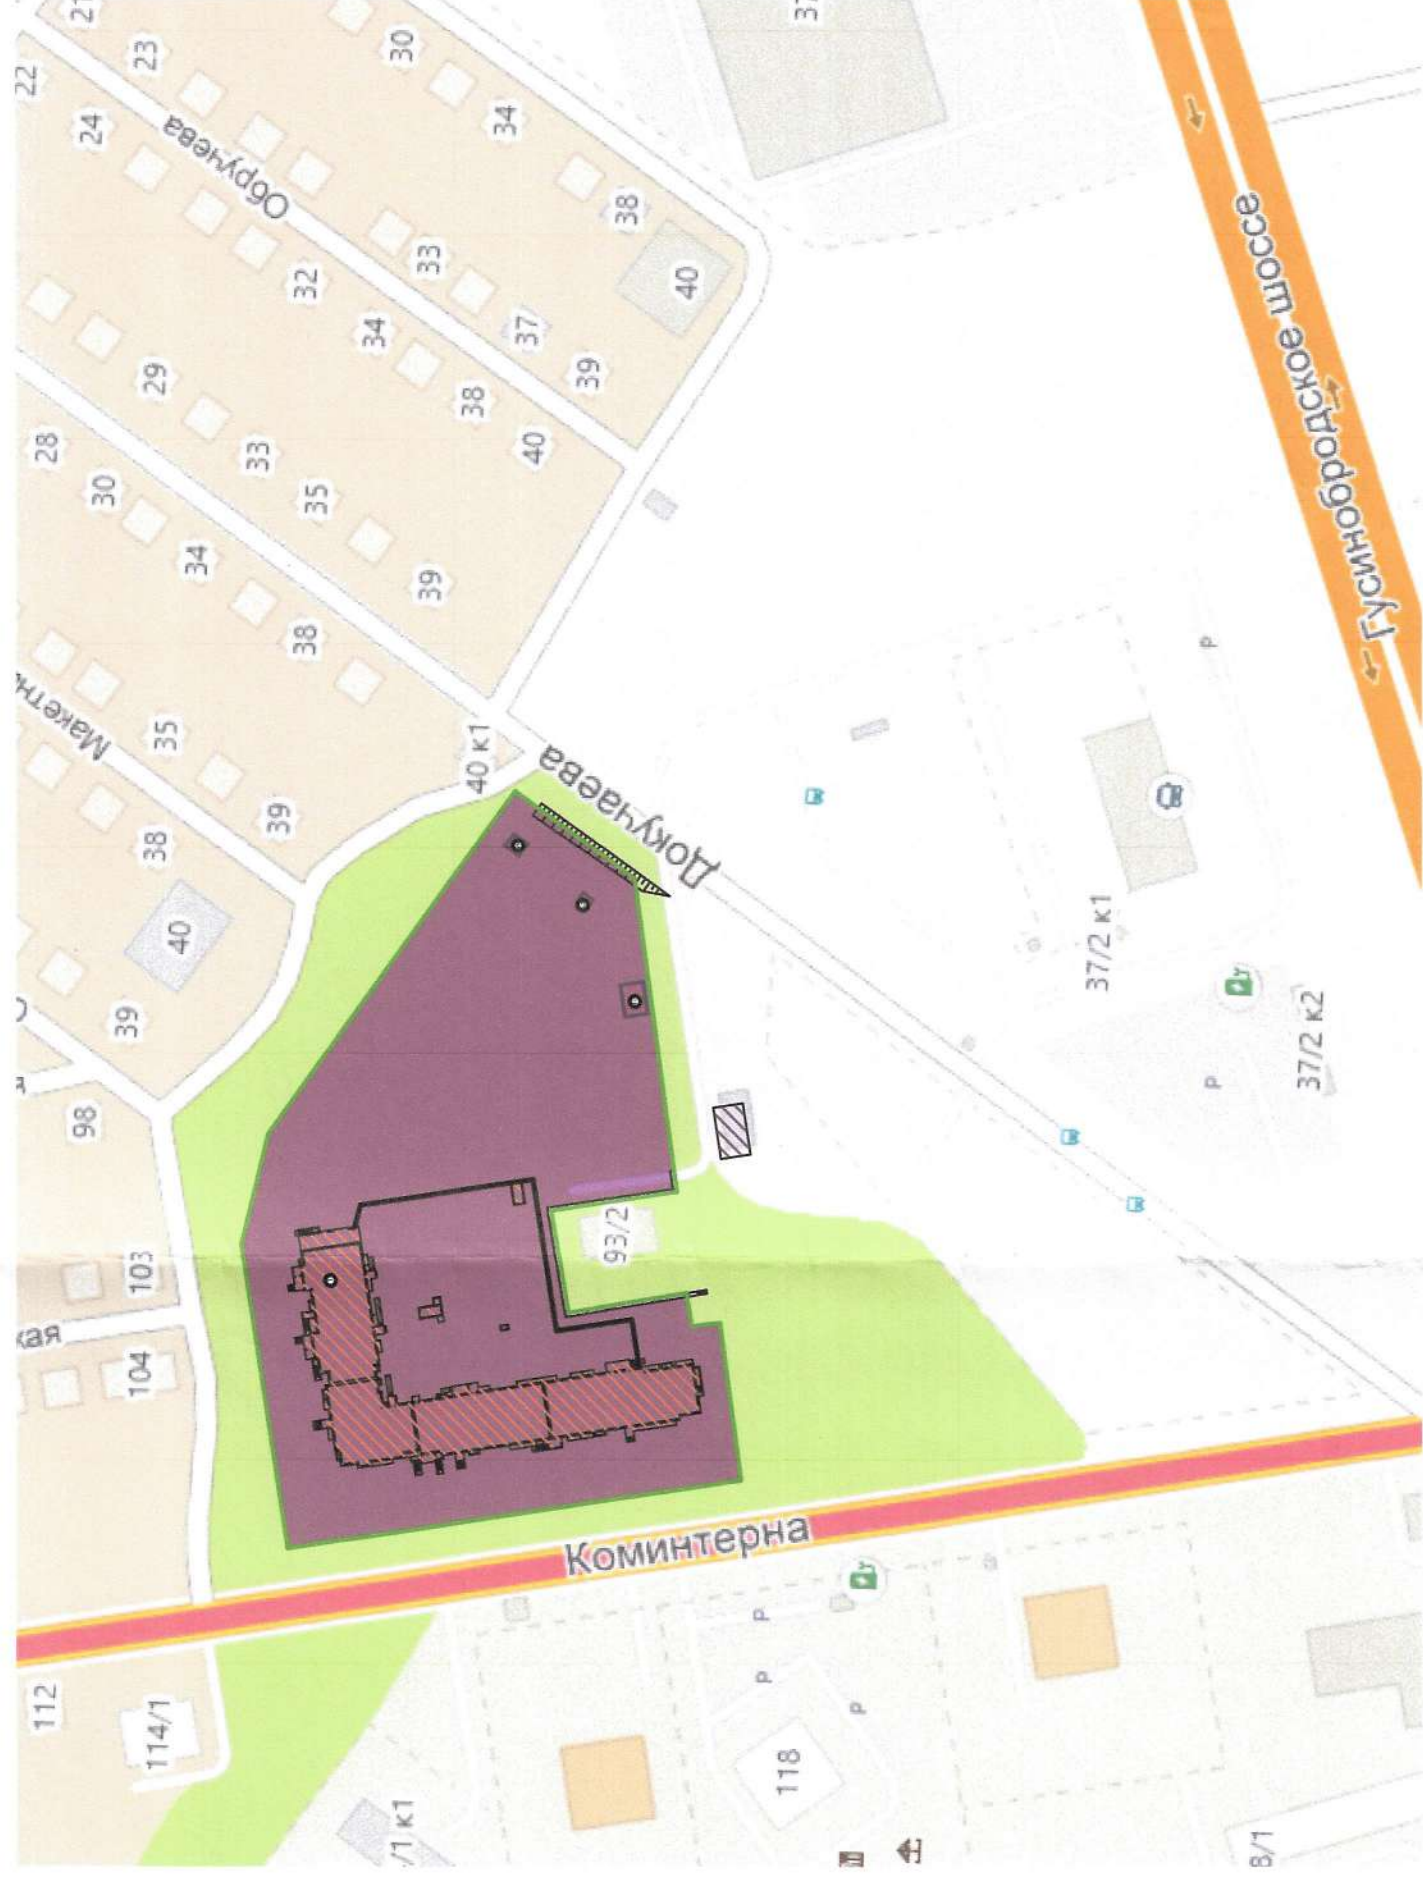

Ведомость зданий и сооружений

Назначение и обозначение	Этажность	Кол-во этажей	Площадь, м²		Среднегодовая норма, м²/год
			здания	общая полезная площадь	
1 Многоквартирный жилой дом	15	518	2 656,6	21 535,4	119 905,8
ТП	1	-	57,9	-	-
ДЭС	1	-	7,7	-	-
КНС	1	-	21,5	-	-

СМВ = 22 505,9 м²; КМВ = 518; СМВ/КМВ = 21 535,4 м²
 Площадь участка = 17 252 м²
 Коэффициент плотности застройки 21 535,4/17 252 = 1,25

Расчет обеспеченности автомобильными парковками

Согласно ПЗЗ № 1988 с. 104, от 30.06.2021 г. (01-11):
 "Для объектов капитального строительства с видом разрешенного использования "многоквартирные жилые дома", "многоквартирные жилые дома" - 1 машино-место на 105 кв. метров общей площади квартир, но не менее 0,5 машино-места на 1 квартиру, из них не более 15% мест для машин-место"

Расчет стоянок для жилых домов:
 для жилого дома 21 535,4 м²/105 м² = 205 м/м,
 но не менее 518 × 0,5 = 259 м/м - количество машино-мест
 Итого необходимо разместить - 259 м/м

Размещено всего 260 м/м:
 - 181 м/м открытых автомобильных мест в границах земельного участка;
 - 79 м/м в подземной 1х урбонной парковке;

Согласно СП 59.13330.2016, 10% машино-мест выделено для инвалидов (с забором 6,0 м × 3,0 м, выделено в том числе для инвалидов-колясочников) от общего числа мест от 201 до 500 - 8 м/м в доп. количестве 2% свыше 200 - 1 м/м (итого 9 м/м)

Продовольственная территория: 21 535,4/100×14 = 3 015,0 м²
 Проектное предложение: 6 603,8 м²

Баланс территории участка

№ п/п	Территория	Ед. изм.	Итого проект. предложение	%
1	Площадь участка в границах земельного участка	м²	17 252,00	100
2	Площадь застройки	м²	2 743,7	15,9
3	Площадь отмостки	м²	413,3	2,4
4	Площадь проходов	м²	1 369,5	7,9
5	Площадь к дому	м²	3 736,0	21,7
6	Открытые стоянки для временного хранения автомобилей	м²	2 385,7	13,8
7	Площади для игр детей и отдыха взрослых, спорт, площадки	м²	1 370,8	7,9
8	Хозяйственные площадки	м²	75,0	0,4
9	Площадь озеленения	м²	5 158,0	30,0

Условные обозначения:

- Проектируемые здания
- Граница земельного участка
- Отмостка
- Проезды, парковки
- Газоны
- Тропушары
- Приобитая территория
- Пожарные проезды
- Машино-места
- Машино-места для МГН

И.О. Начальника
 ДТМДБК «Мир»
 18.08.2022 г.

«СОГЛАСОВАНО»
 МП «Метро Мир»
 22.08.2022 г.

