


Ведомость жилых и общественных зданий и сооружений

Номер на плане	Наименование и обозначение	Этажность	Количество		Площадь, м2				Строительный объем, м3		
			здания	квартир	застройки		общая нормируемая		квартир	общ. помещ.	
					здания	всего	квартир	общ. помещ.			
Жилые здания											
1	Многоквартирный жилой дом со встроенными помещениями общественного назначения и подземной автостоянкой	26	1	-	598	-	1597.00	24854.82	574.40	-	128153.00
1А	Б/с А многоквартирного жилого дома со встроенными помещениями	26	1	299	-	795.60	12410.87	279.92	63902.40	-	
1Б	Б/с Б многоквартирного жилого дома со встроенными помещениями	26	1	299	-	801.40	12443.95	294.48	64250.60	-	
2	РП										
3	Котельная										

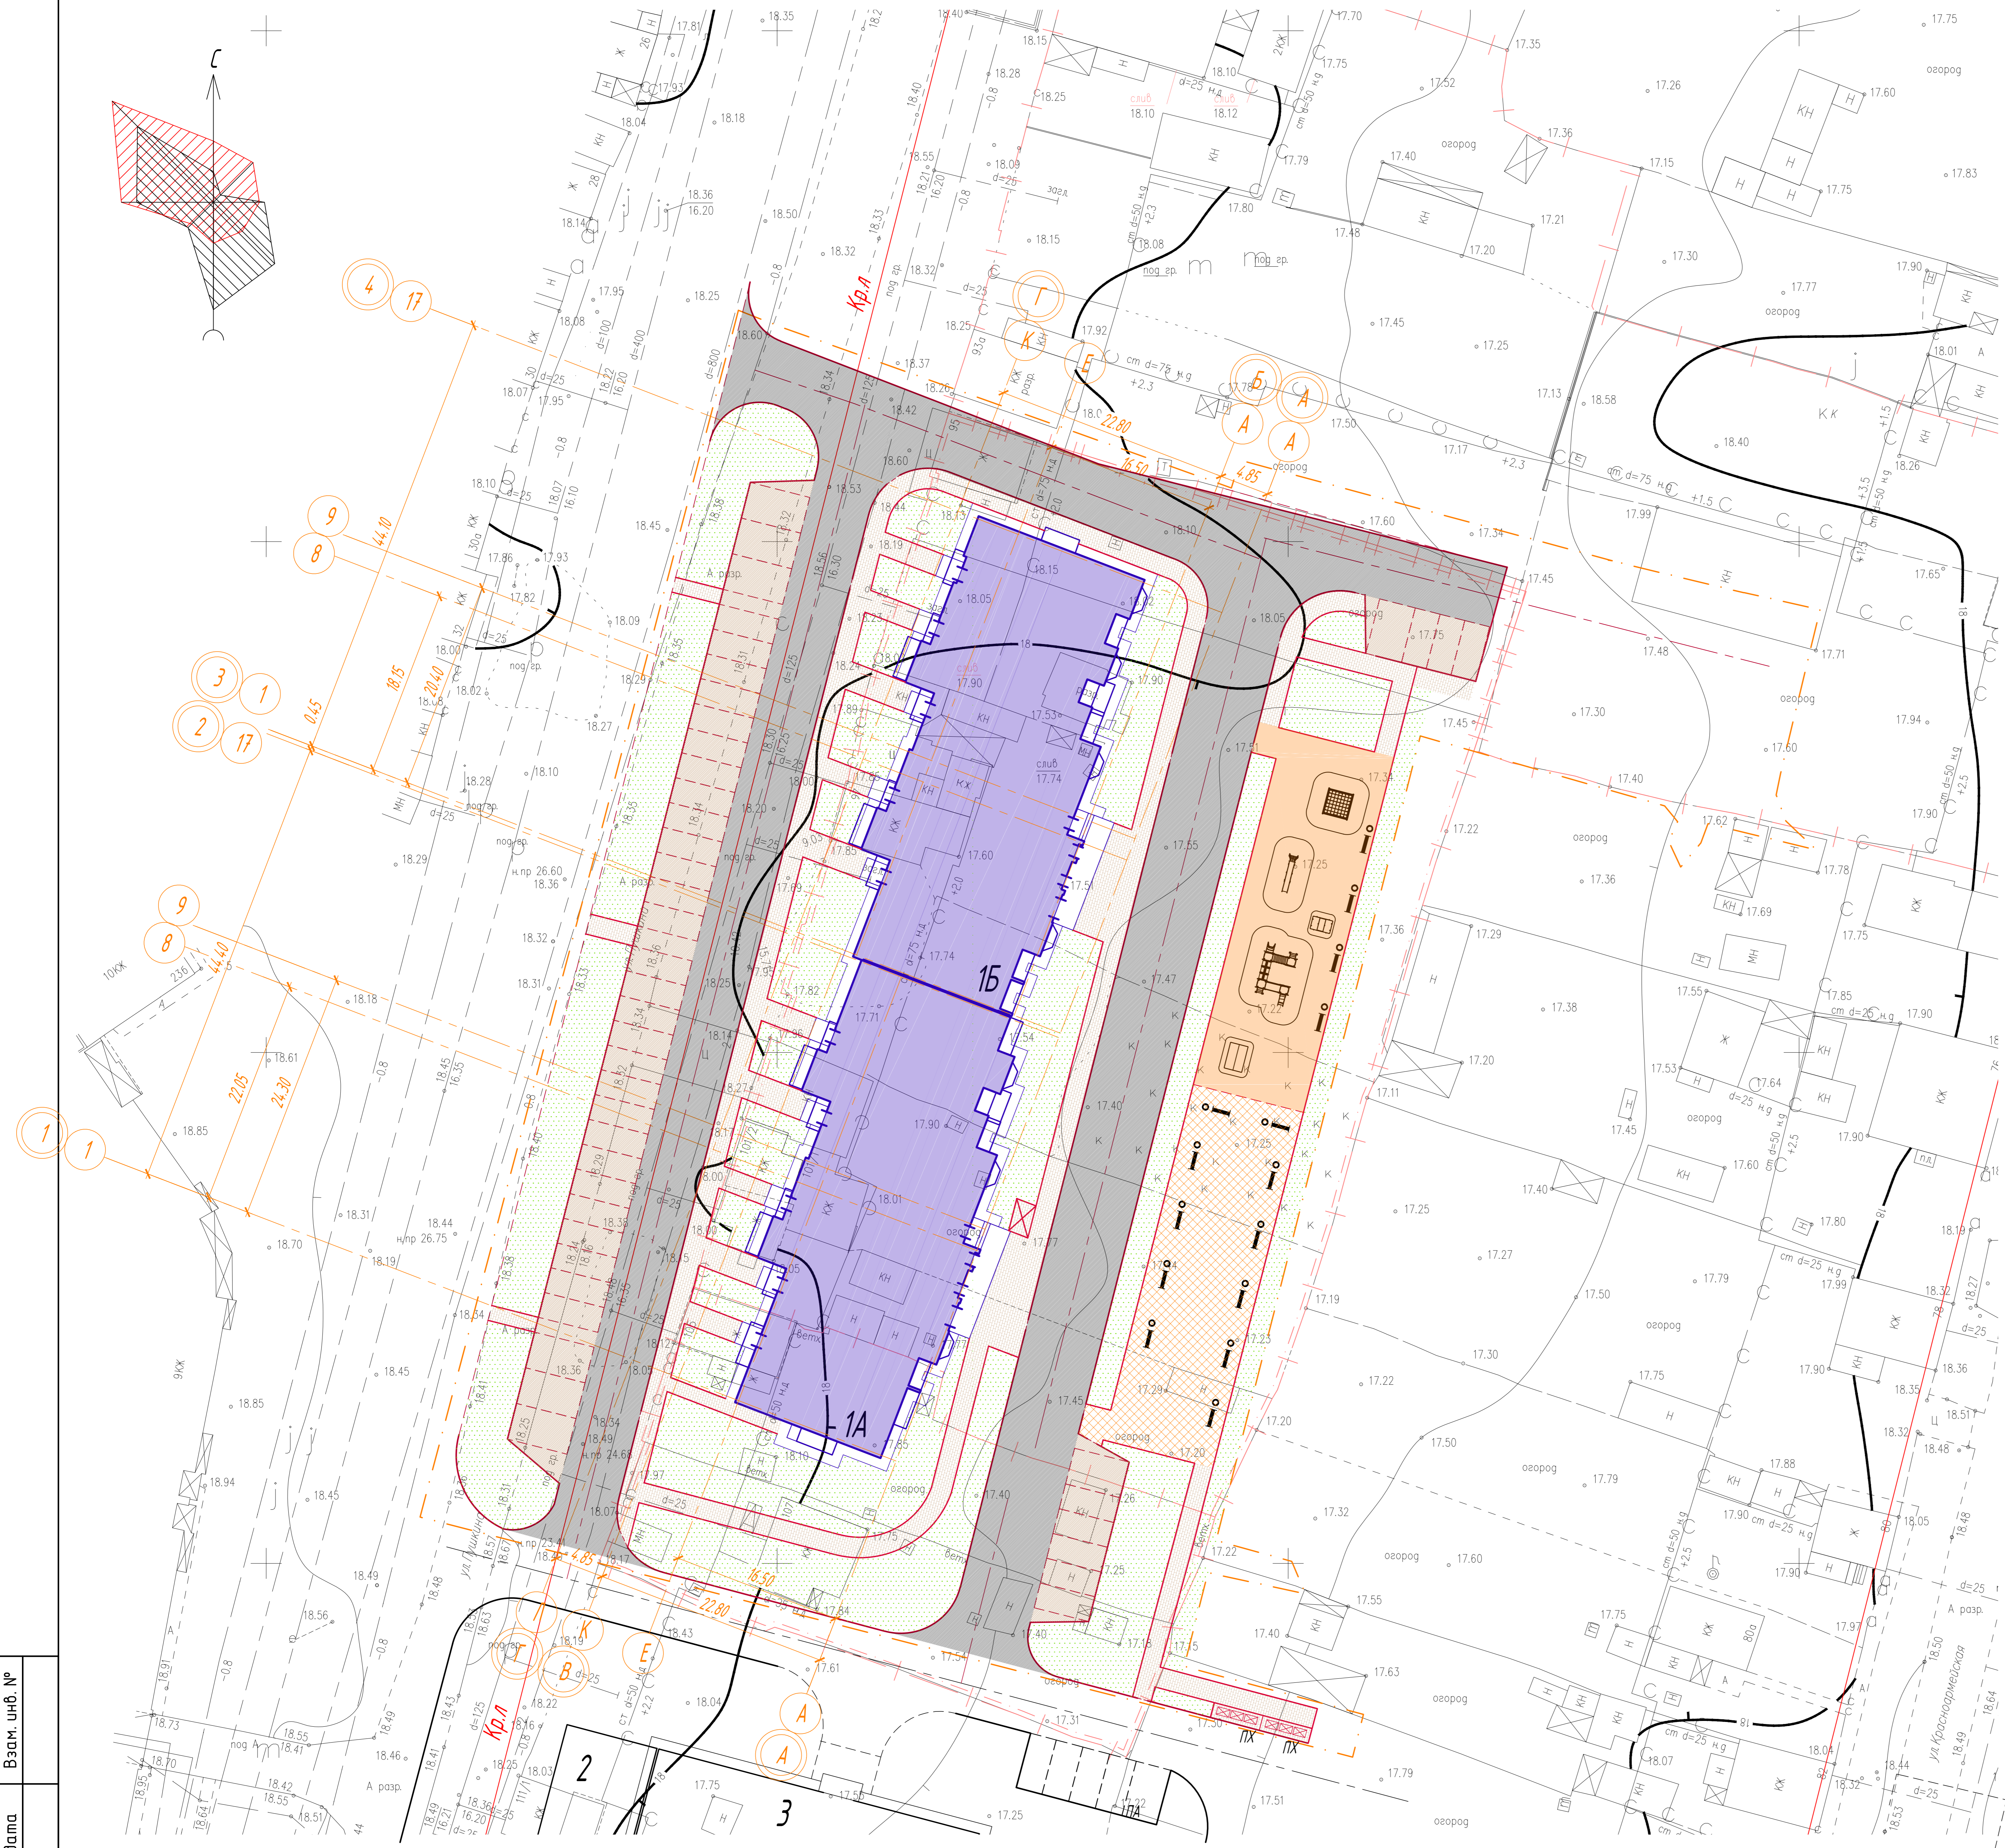

Условные обозначения:

- Граница земельного участка
- Граница благоустройства
- Проектируемые объекты
- Пониженный бордюрный камень
- Место отдыха МГН с навесом

Взам. инв. №
Подпись и дата
Инв. № подл.

					1709-06/1-0- ПЗУ		ООО "СК "Новый век"				
					Многоквартирный жилой дом со встроенными помещениями общественного назначения по ул. Пушкина в г. Энгельсе Саратовской области (Корректировка)						
Изм.	Кол. уч.	Лист	№ док.	Подп.	Дата	Генеральный план			Стация	Лист	Листов
						Архитектор Шаловадова			Р	2	
						Схема планировочной организации земельного участка М 1:500			ООО "Комфорт - 2000"		