
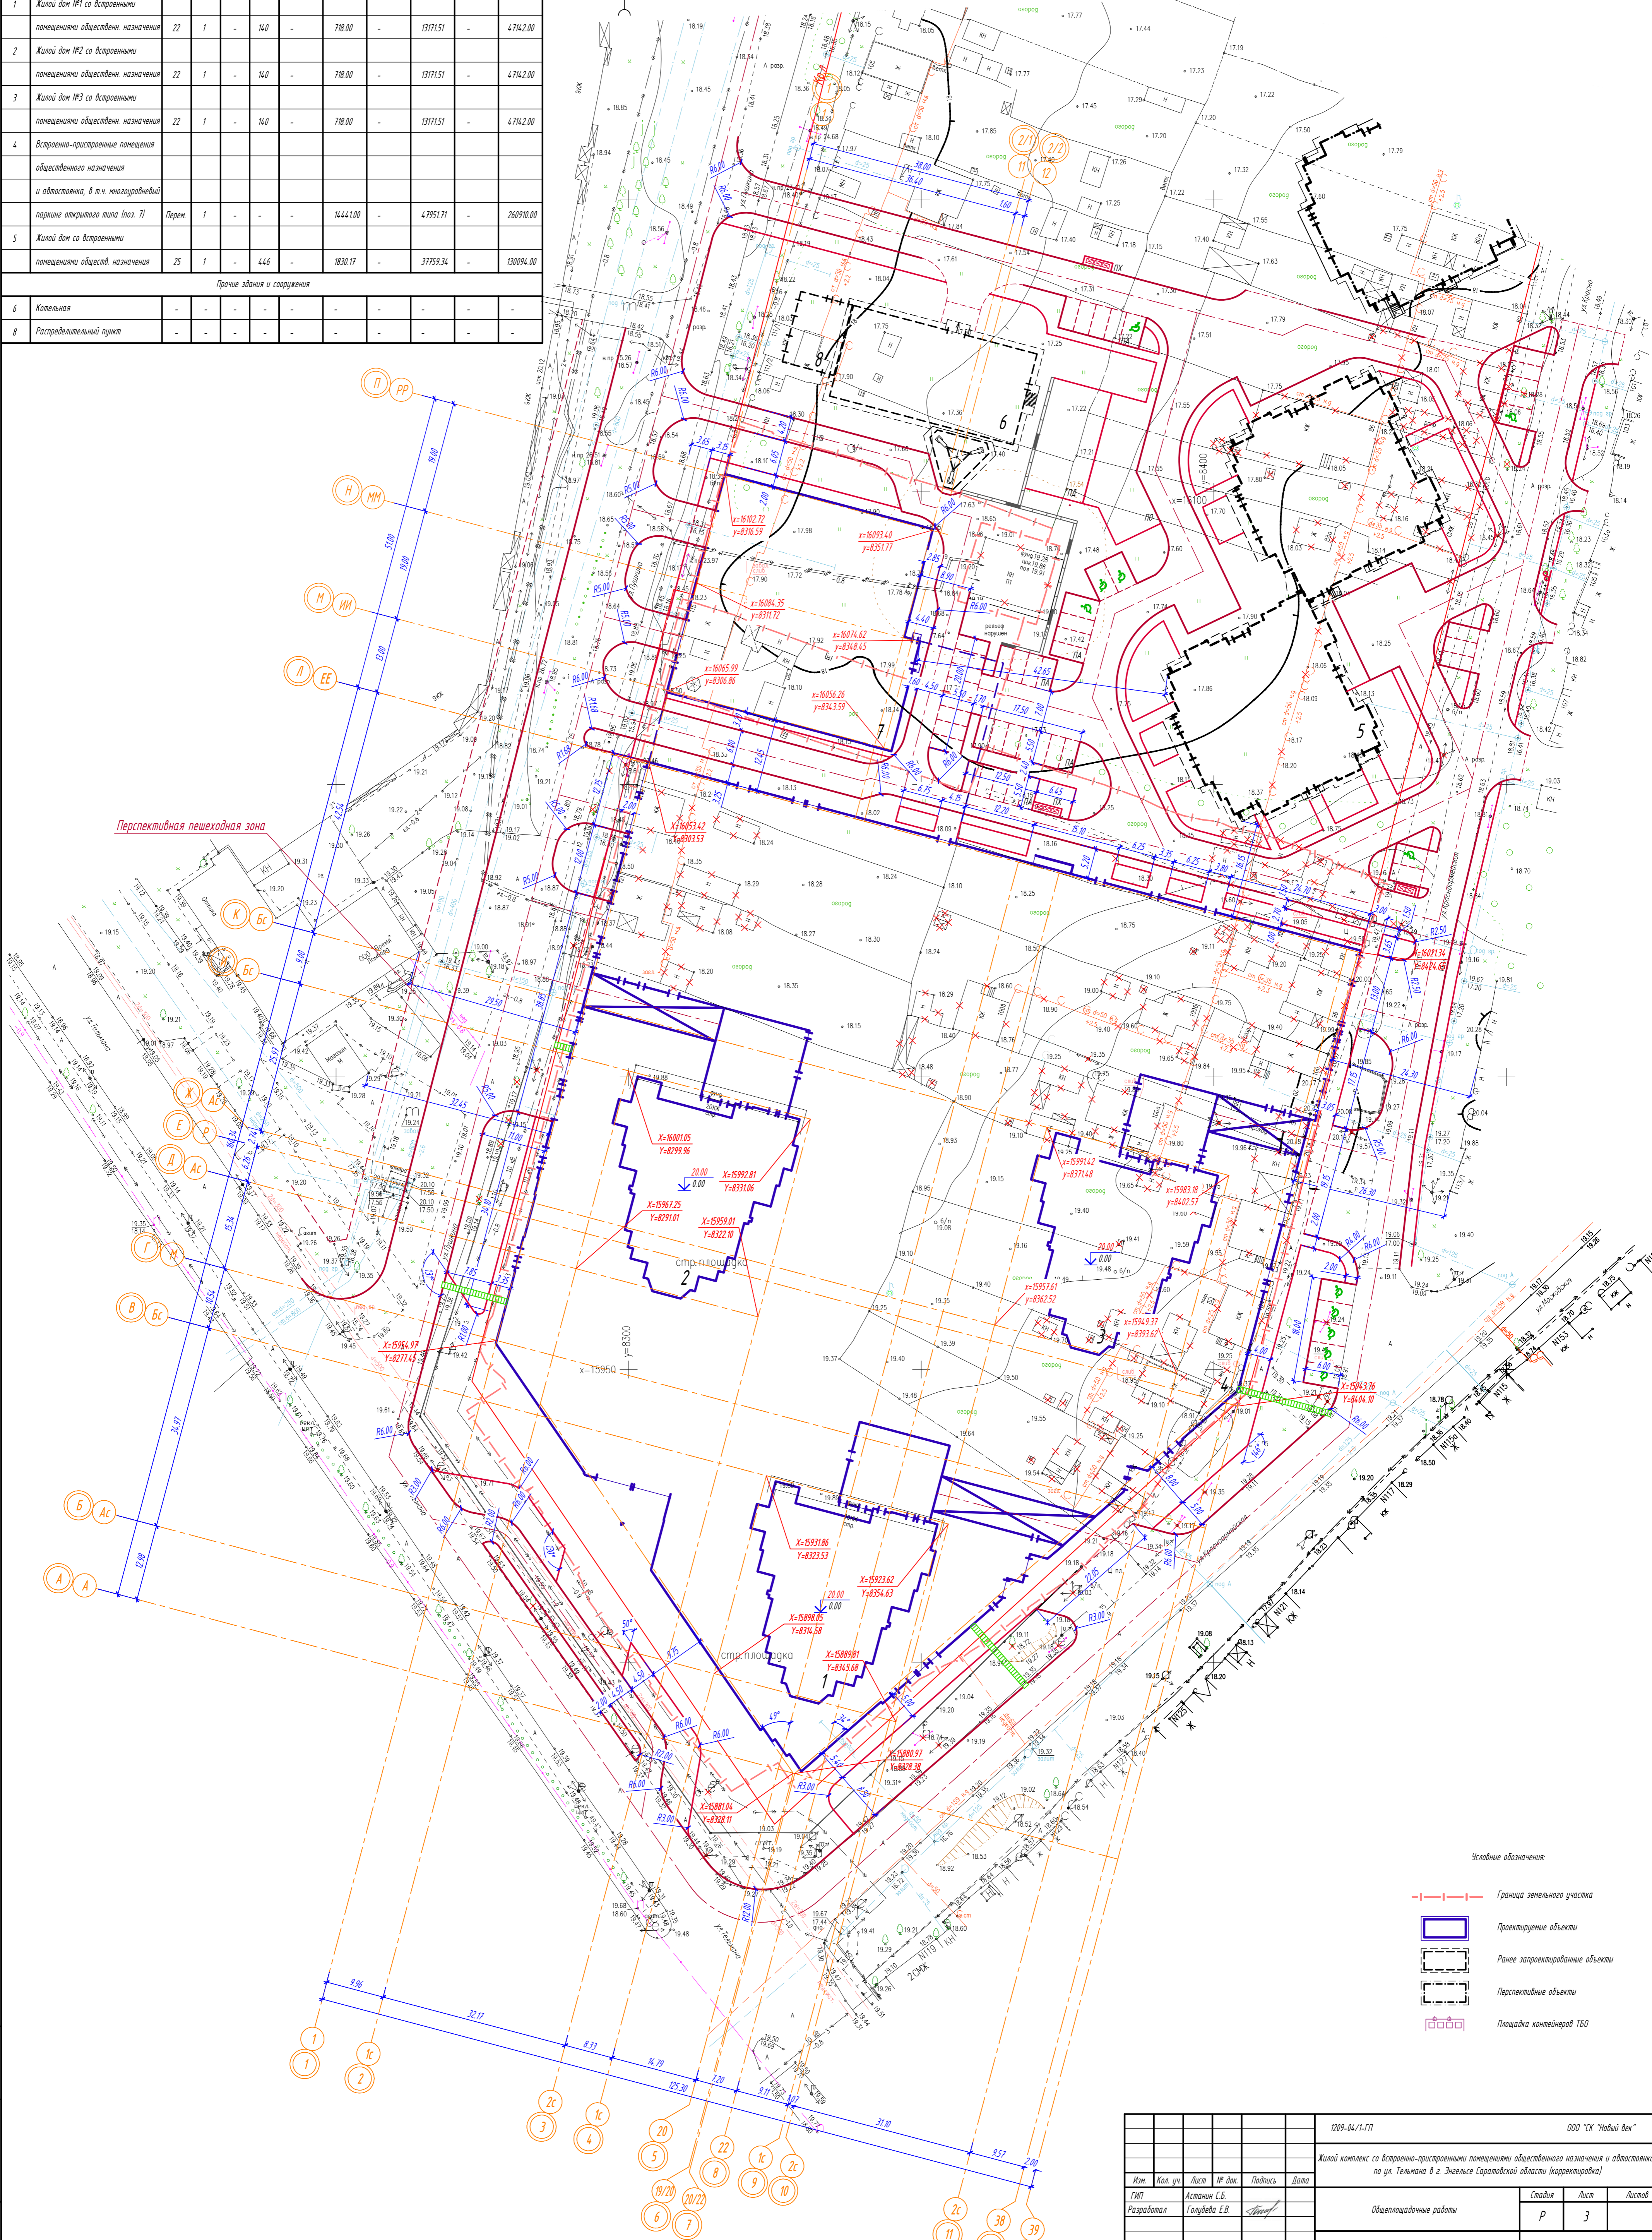


Ведомость жилых и общественных зданий и сооружений

№ п/п по плану	Наименование и обозначение	Экспликация	Количество			Площадь, м <sup>2</sup>			Строительный объем, м <sup>3</sup>		
			зданий	квартир	всего	застройки		общая нормируемая	зданий	всего	
						зданий	всего				
<b>Жилые здания</b>											
1	Жилой дом №1 со встроенными помещениями обществен. назначения	22	1	-	140	-	718.00	-	13171.51	-	4714.200
2	Жилой дом №2 со встроенными помещениями обществен. назначения	22	1	-	140	-	718.00	-	13171.51	-	4714.200
3	Жилой дом №3 со встроенными помещениями обществен. назначения	22	1	-	140	-	718.00	-	13171.51	-	4714.200
4	Встроенно-пристроенные помещения общественного назначения и автостоянка, в т.ч. многоярусная						1444.00	-	47951.71	-	260910.00
5	Жилой дом со встроенными помещениями обществ. назначения	25	1	-	446	-	1830.17	-	37759.34	-	130094.00
<b>Прочие здания и сооружения</b>											
6	Котельная	-	-	-	-	-	-	-	-	-	-
8	Распределительный пункт	-	-	-	-	-	-	-	-	-	-

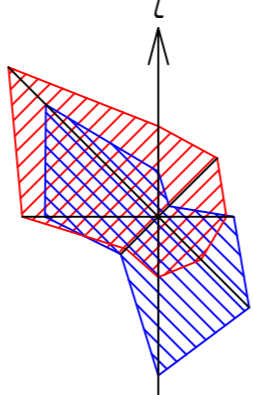

Условные обозначения:

- Граница земельного участка
- Проектируемые объекты
- Перспективные объекты
- Площадка контейнеров Т50

					1209-04/1-П	ООО "СК "Новый век"
					Жилой комплекс со встроенно-пристроенными помещениями общественного назначения и автостоянкой по ул. Тельмана в г. Энгельс Саратовской области (корректировка)	
Ист.	Кол. уч.	Лист	№ док.	Подпись	Дата	
Разработал	Астахов Е.В.	Гончарова Е.В.				

