


Ведомость жилых и общественных зданий и сооружений

Номер по плану	Обозначение типового объекта	Этажность	Количество		Площадь, м²			Средствозатратный объем, м³	
			этажи	квартир	застройки	общая (охлаждаемая)		жизненная	Всего
						этажи	всего		
1	Жилой дом (проектно-монтажный)	25	1	1245	4172,28	6237,09		31476,25	
A	Блок-секция А	25	1	249	835,32	1248,71	6295,25		
B	Блок-секция Б	25	1	249	835,32	1245,63	6295,25		
B	Блок-секция В	25	1	249	833,88	1248,71	6295,25		
Г	Блок-секция Г	25	1	249	833,88	1245,63	6295,25		
Д	Блок-секция Д	25	1	249	833,88	1248,41	6295,25		
2	Трансформаторная подстанция (проект)	1	1		65,79				
3	Трансформаторная подстанция (проект)	1	1		65,79				
4	УРПС (проект)	1	1						
5	Здание, предназначенное для хранения и обслуживания автомобилей в подземном гараже	1	1		115,30		400,60		

Ведомость малых архитектурных форм

Номер по плану	Обозначение	Наименование	Комп. шт.	Примечание
1	Скамья на металлических ножках	Скамья на металлических ножках	24	Каталог компании "КСЗЛ" код 2302
2	Урна на металлических основаниях	Урна на металлических основаниях	13	Каталог компании "КСЗЛ" код 1212
3	Престол	Престол	1	Каталог компании "КСЗЛ" код 1152
4	Стол со скамьями и лавочкой	Стол со скамьями и лавочкой	1	Каталог компании "КСЗЛ" код 6706
5	Качалка на турнике	Качалка на турнике	1	Каталог компании "КСЗЛ" код 4122
6	Качалка-балансир малая	Качалка-балансир малая	1	Каталог компании "КСЗЛ" код 4102
7	Лабиринт	Лабиринт	1	Каталог компании "КСЗЛ" код 4397
8	Игровое поле с криками	Игровое поле с криками	1	Каталог компании "КСЗЛ" код 4237
9	Лавочка малая	Лавочка малая	1	Каталог компании "КСЗЛ" код 6728
10	Турник веревочный	Турник веревочный	1	Каталог компании "КСЗЛ" код 6716
11	Тренажер	Тренажер	2	Каталог компании "КСЗЛ" код 7503
12	Тренажер	Тренажер	2	Каталог компании "КСЗЛ" код 7502
13	Теннисный стол	Теннисный стол	2	Каталог компании "КСЗЛ" код 6702
14	Бум	Бум	1	Каталог компании "КСЗЛ" код 6706
15	Контейнер для мусора	Контейнер для мусора	8	

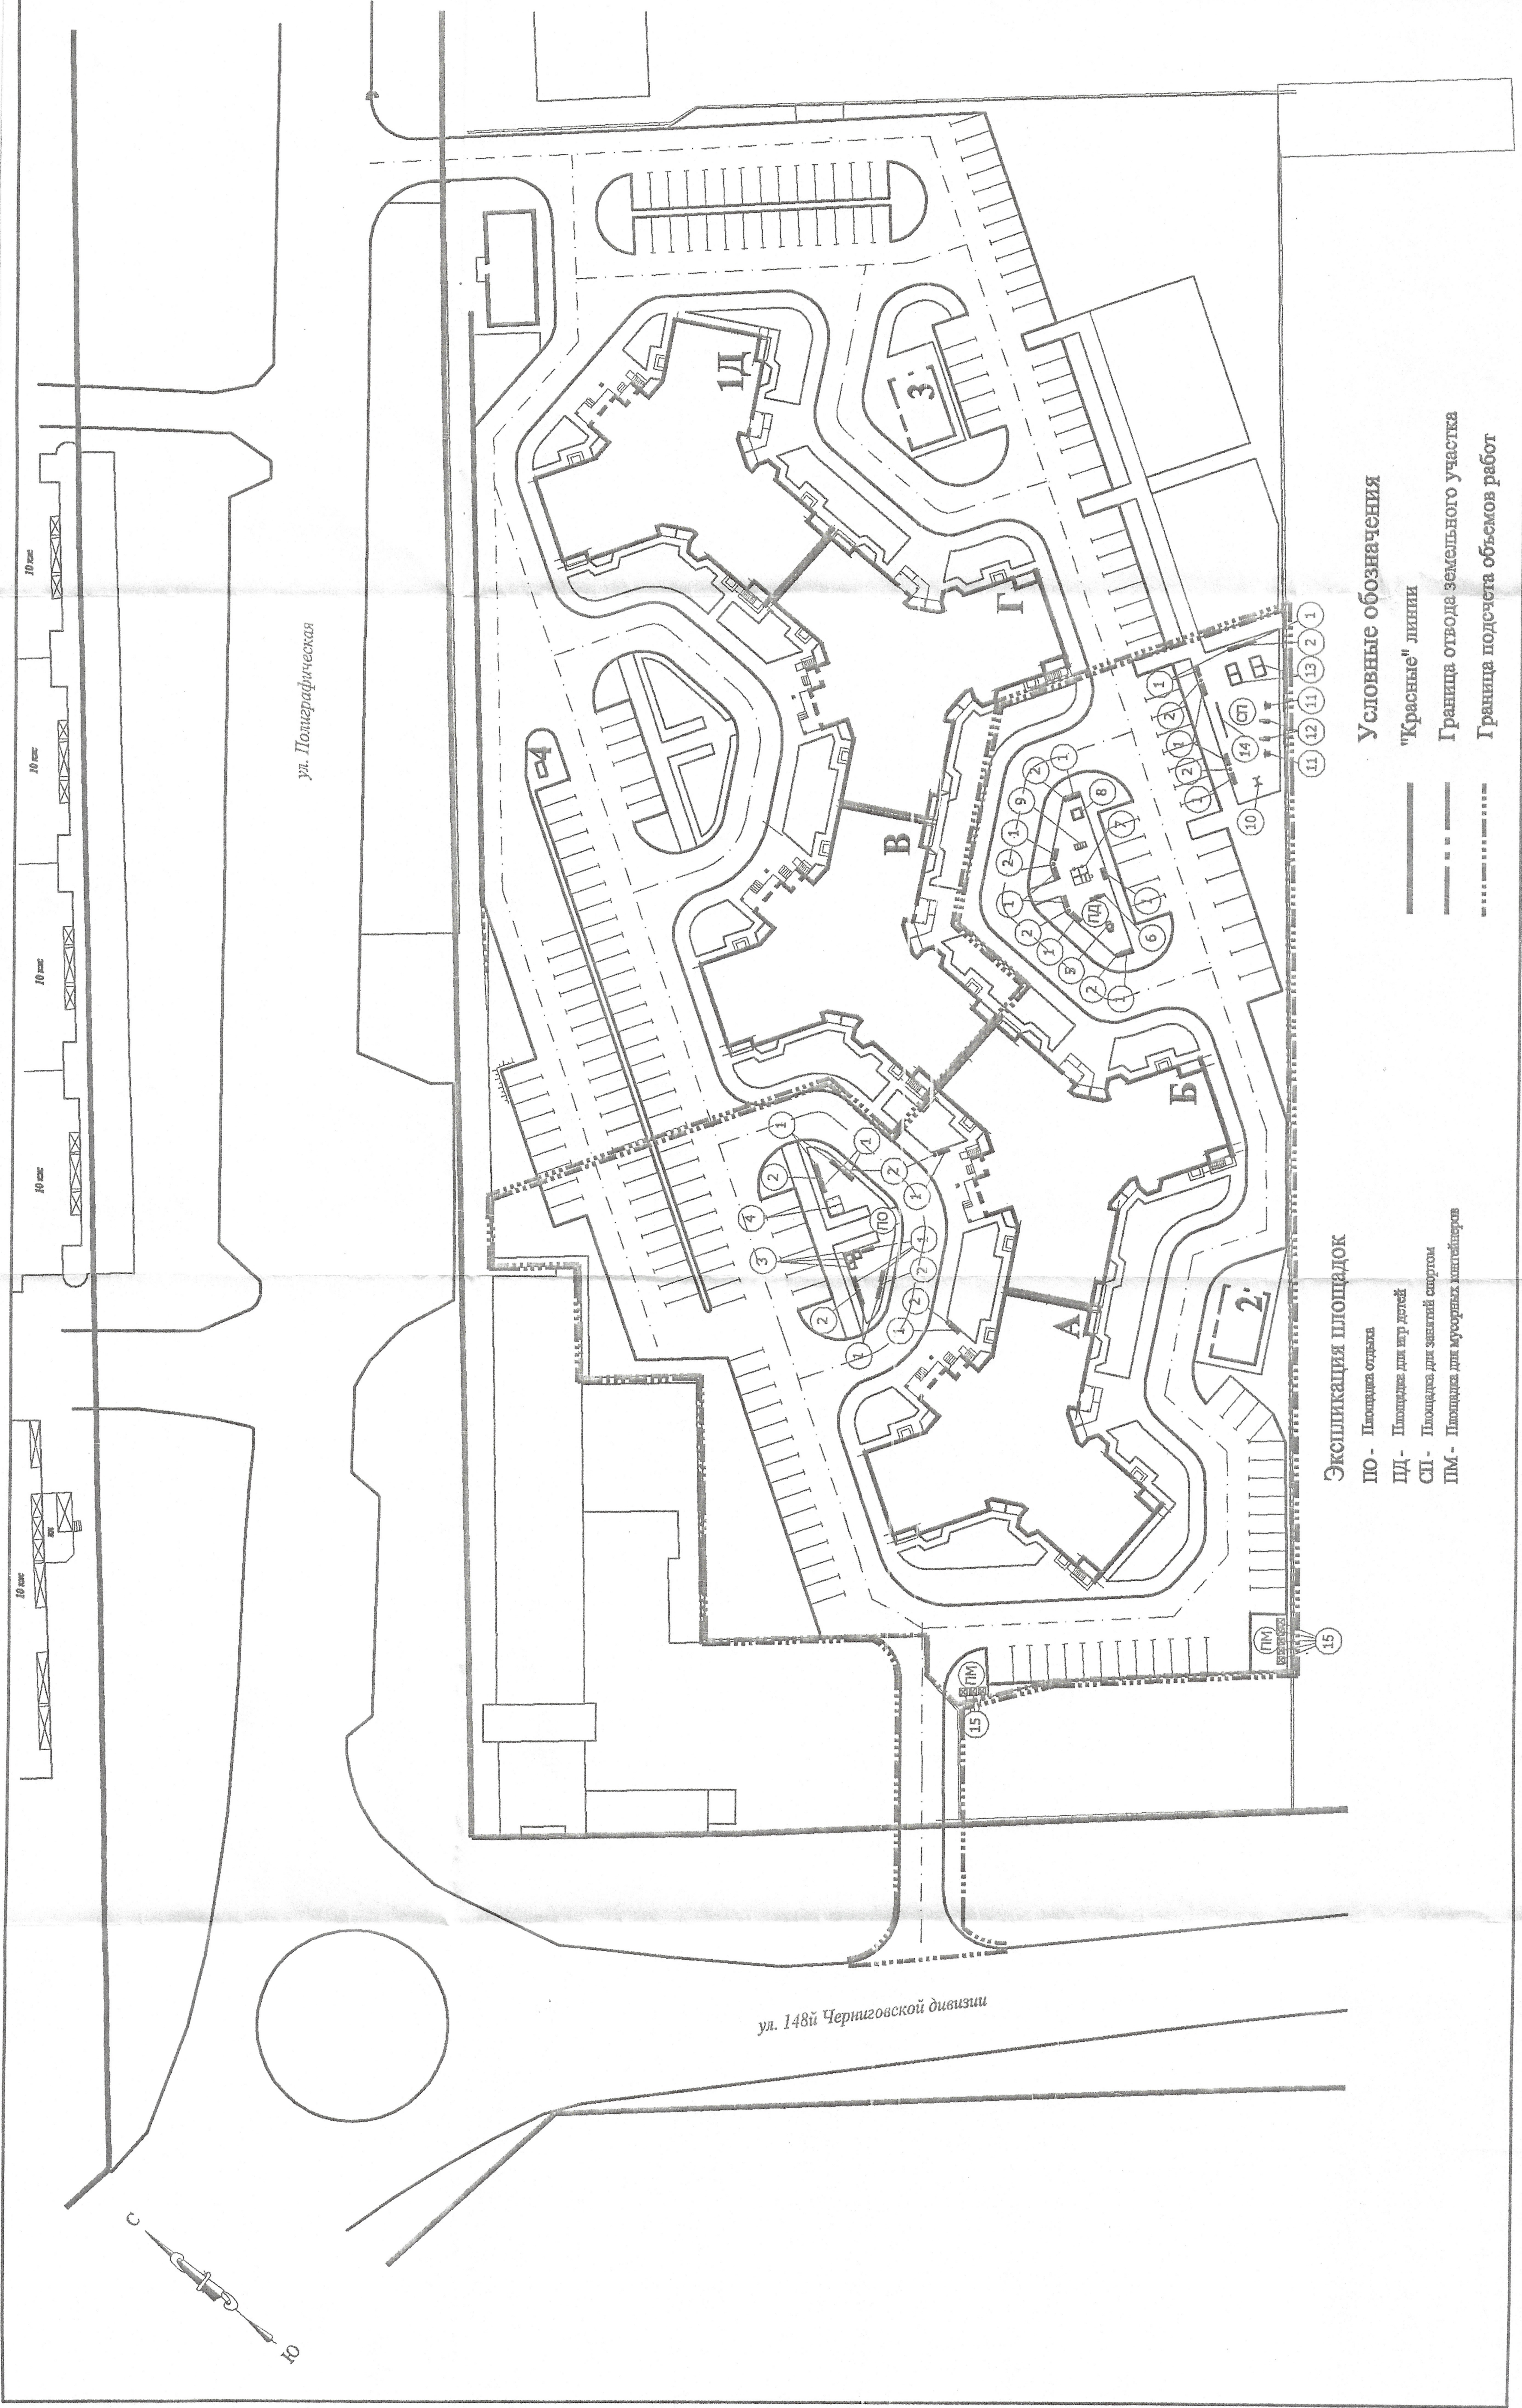

- Экспликация площадок**
- ПО - Площадка озера
 - ПД - Площадка для игр детей
 - СП - Площадка для занятий спортом
 - ПМ - Площадка для мусорных контейнеров
- Условные обозначения**
- "Красные" линии
 - Граница отвода земельного участка
 - Граница подсчета объемов работ

л. 89624-7

6060-0-ПЗУ		ООО "Инстройтех"	
Многоэтажный многоквартирный жилой дом по адресу: г.Энгельс, ул.Полиграфическая, д. 81			
Изм. Кол. у.	Лист	№ док.	Дата
Нач. отдела Восточный С-Ф			
Зам. нач. отдела Восточный С-Ф			
Нач. группы Восточный С-Ф			
Архитектор Куликова С.С.			
Страница	Лист	Листов	
II	7		
План малых архитектурных форм и переносных изделий, М 1:500			
Группа исполнителей: Сергеева И.А., Сидорова И.А., Сидорова И.А.			