


ВЕДОМОСТЬ ЖИЛЫХ И ОБЩЕСТВЕННЫХ ЗДАНИЙ И СООРУЖЕНИЙ

Номер на плане	Наименование и обозначение	Этажность	Площадь жилого здания, м <sup>2</sup>	
			застройки	всего
Проектируемые здания и сооружения				
Секция 1	Жилой дом	19	765.50	765.50
Секция 2	Жилой дом	19	765.50	765.50
Секция 3	Жилой дом	19	765.50	765.50
Секция 4	Жилой дом	9	765.50	765.50
Всего:			3062.00	3062.00

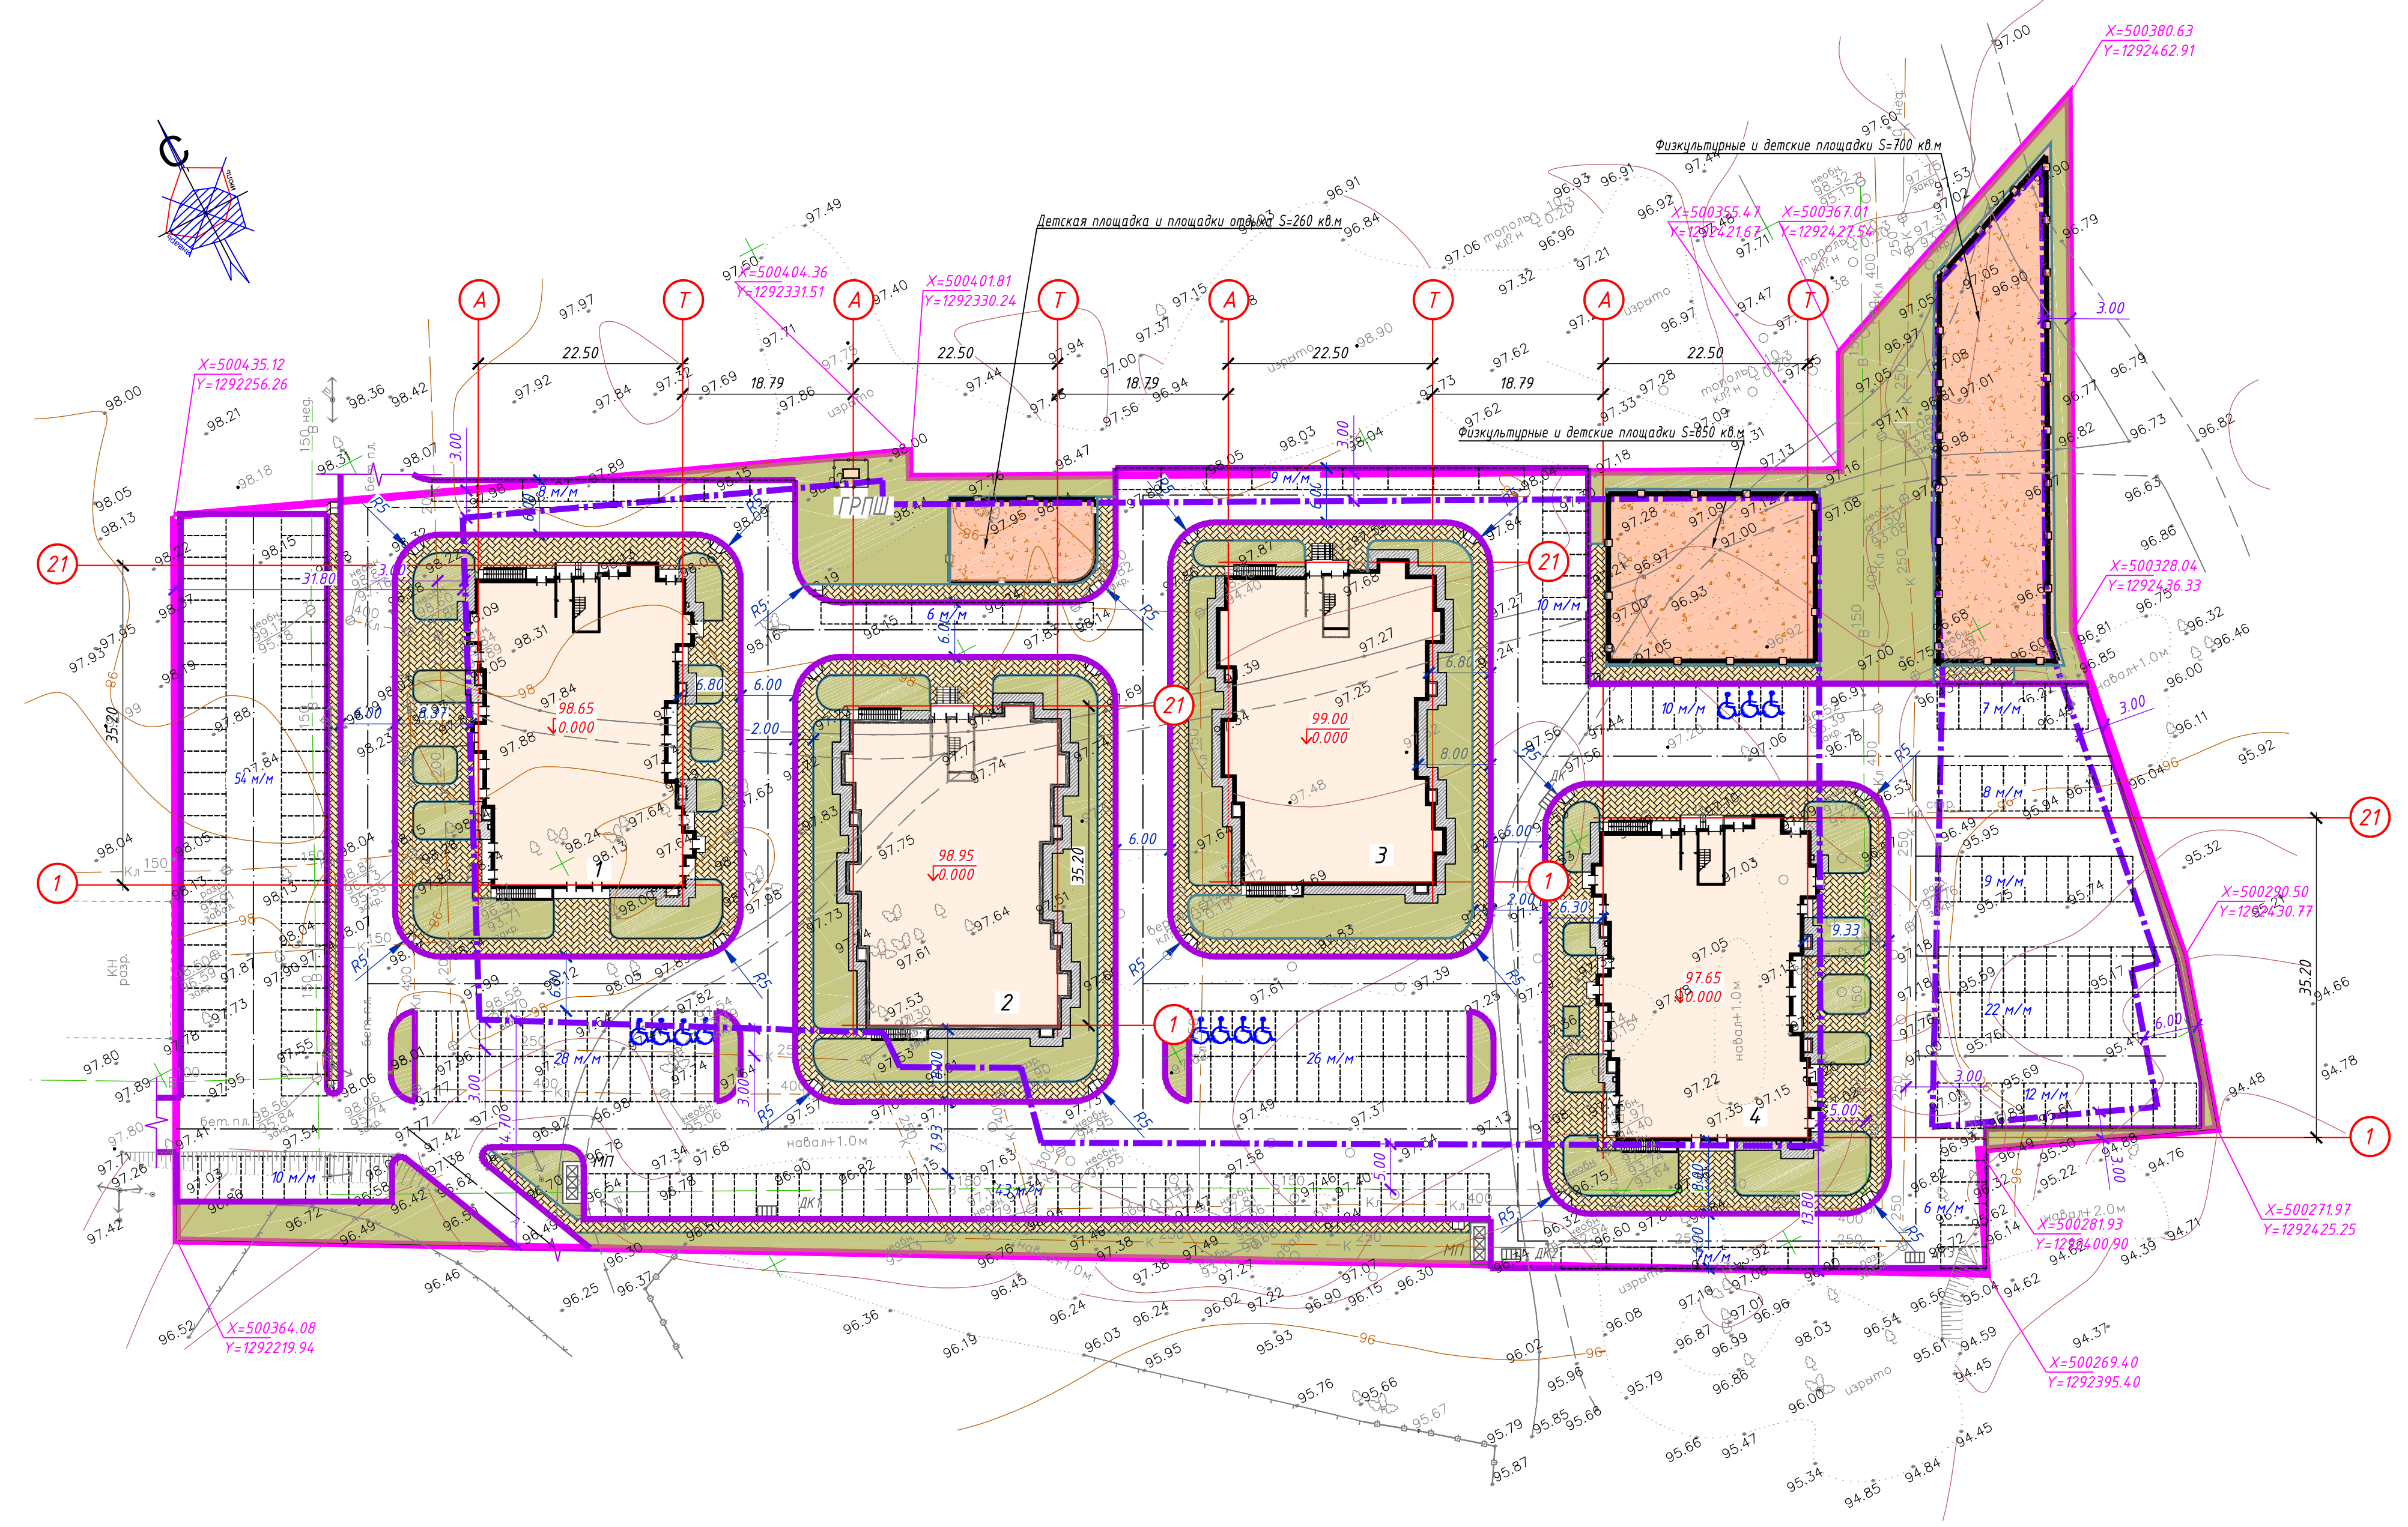

УСЛОВНЫЕ ОБОЗНАЧЕНИЯ

- Граница земельного участка
- Граница допустимого размещения зданий, сооружений (по чертежу градостроительного плана земельного участка)
- Проектируемое здание
- Проектируемые проезды
- Проектируемые тротуары
- Проектируемая отмостка
- Проектируемое озеленение
- Площадки физкультурные, для игр детей, хозяйственные и отдыха взрослого населения
- Мусорная площадка
- Автомобильные стоянки
- Отметка чистого пола
- Ось проектируемого здания

0221/1-ПЗУ					
Жилой комплекс расположенный по адресу: Воронежская область, г.Воронеж, расположенный возле участка по ул. Теплоэнергетиков, 15б					
Изм.	Кол.	Лист	№	Подпись	Дата
Разработал	Лисина	Лист		Лисина	
Проверил	Телкова	Лист		Телкова	
Н. контрол	Образцова	Лист		Образцова	
Схема планировочной организации земельного участка			Стандарт	Лист	Листов
Схема планировочной организации земельного участка М 1:500			П	Э	
000 АПБ "Вега-14"					

Взам. инв. №  
Листы и дата  
Инв. № подл.