
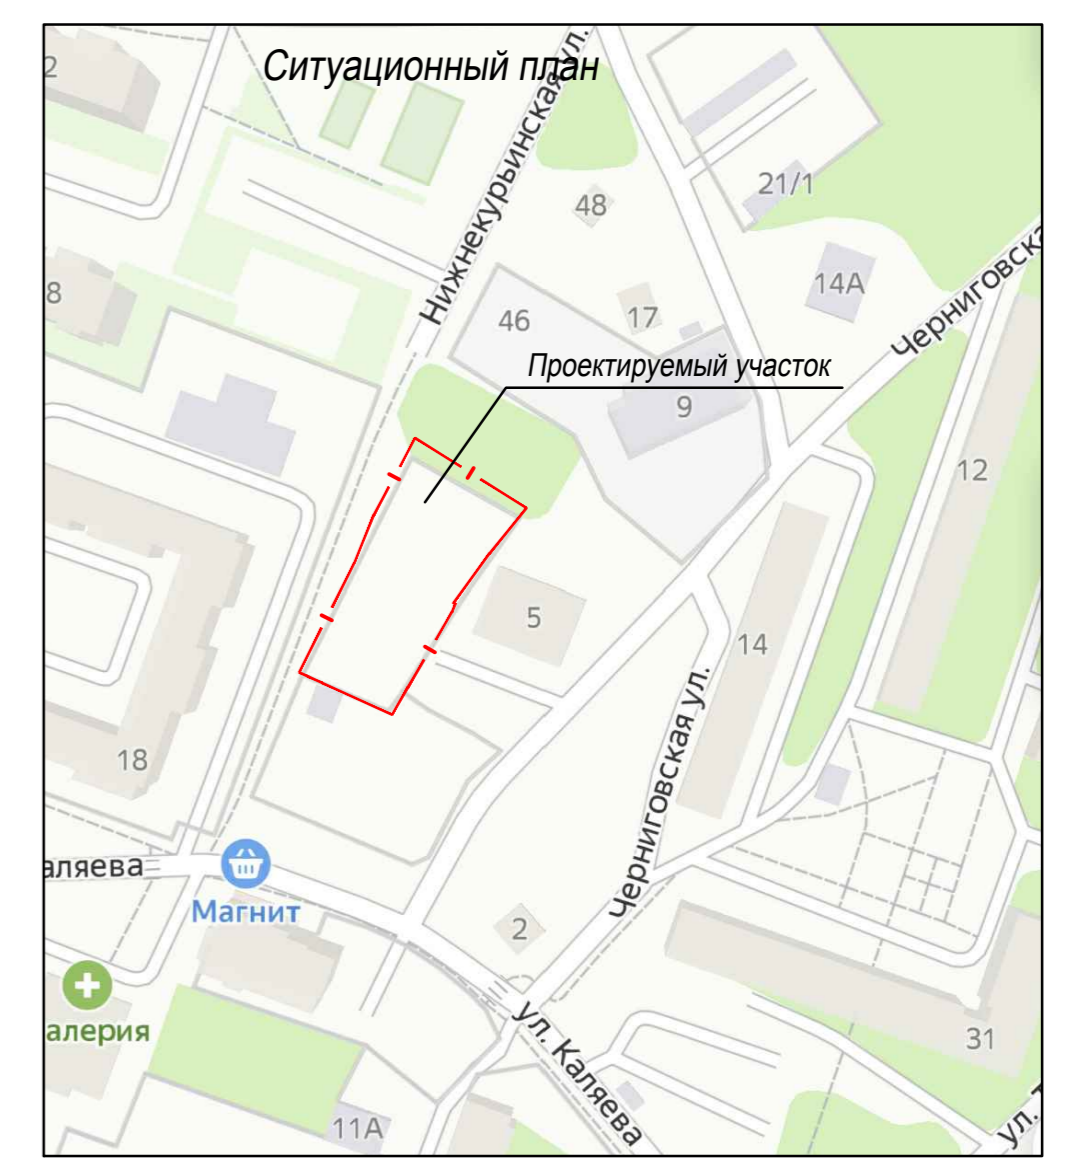


Ведомость зданий и сооружений

Номер на плане	Наименование	Этажность	Количество		Площадь, м2				Строительный объем, м3		
			Зданий	Всего	Здания	Всего	Общая нормируемая	Здания	Всего		
Существующие здания и сооружения											
1	Жилой дом	15	-	119	119	472.00	472.00	5919.04	5919.04	21808.11	21808.11
Плоскостные сооружения											
А	Площадка для игр детей, отдыха взрослых, занятий физкультурой	-	1	-	-	230.00					
Б	Площадка для сушки белья	-	2	-	-	50.00					

Основные технико-экономические показатели

N пп	Наименование	Количество
1	Площадь участка землевладения (кадастровый номер 59:01:1713123:252), м2	2000.00
2	Площадь благоустройства территории, м2	2000.00
3	Площадь застройки, м2	472.00
4	Коэффициент застройки, %	23.60
5	Площадь покрытий с отсыпкой, м2	1244.00
6	в т.ч. отсыпка, м2	(40.00)
7	Площадь озеленения, м2	353.00
8	Коэффициент озеленения, %	17,65

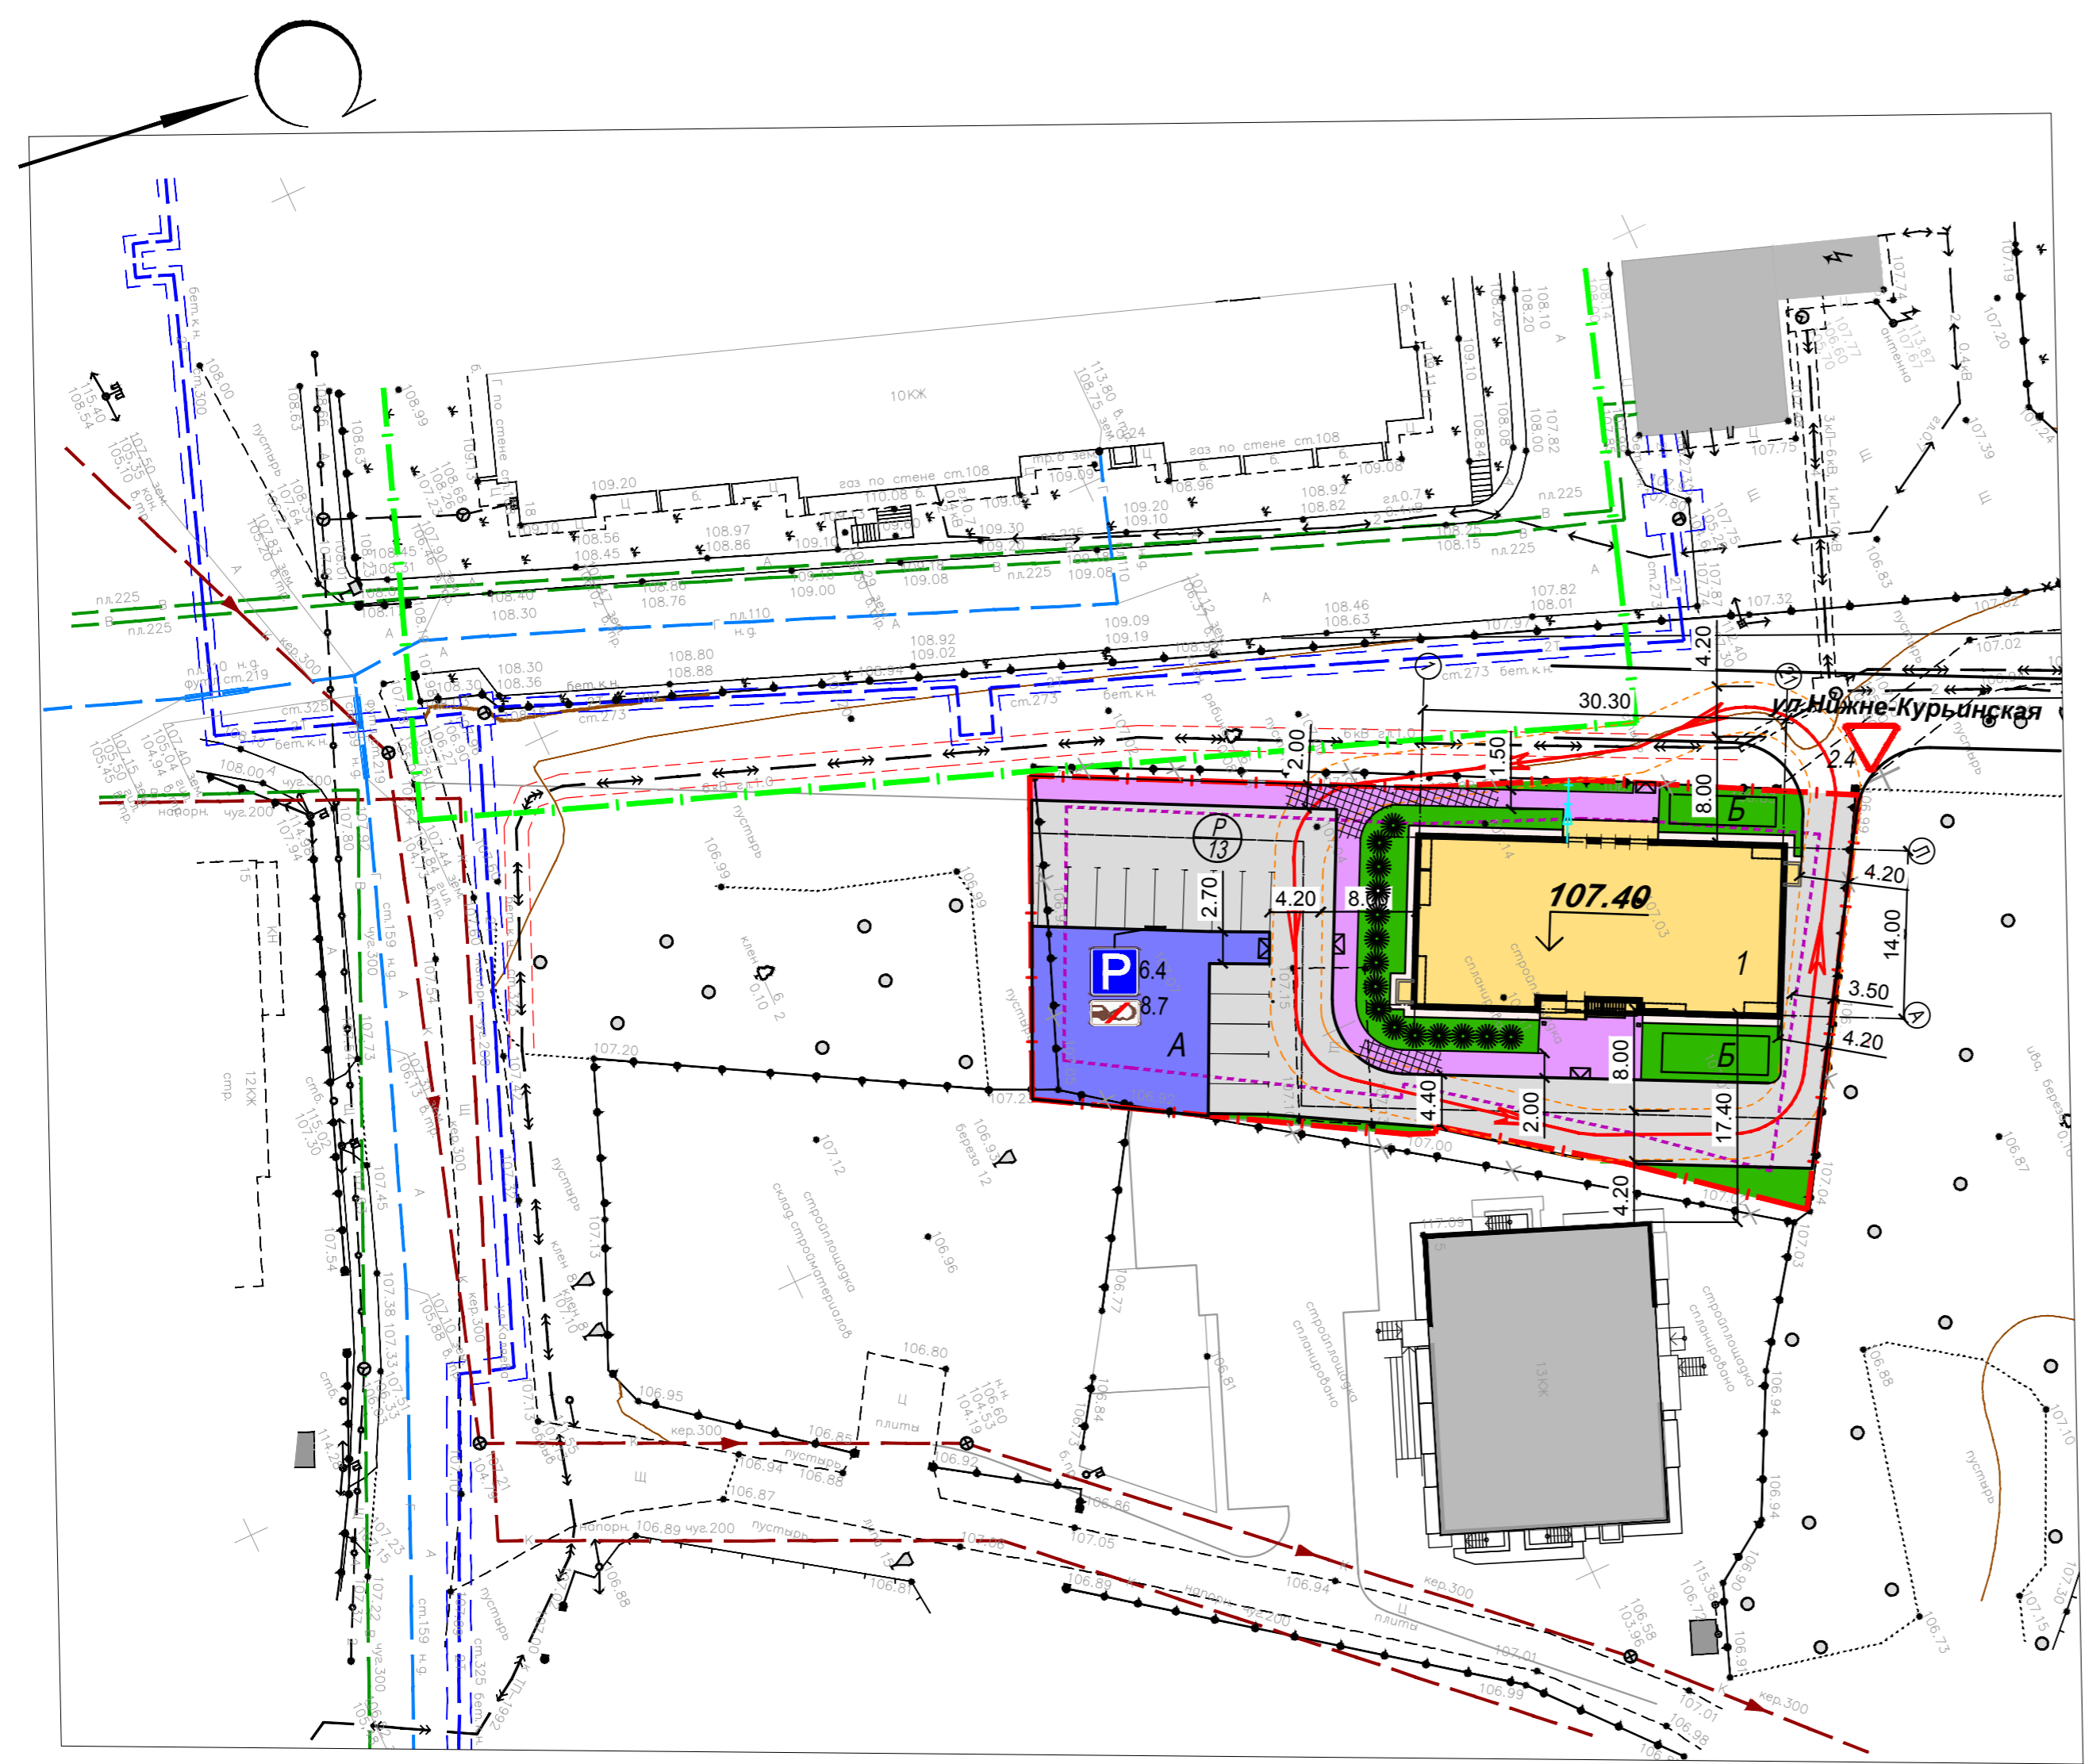

1. При проектировании был использован технический отчет по результатам инженерно-геодезических изысканий № 0585/2019 = ИГДИ, разработанный ООО "ГЕО-комплекс" в 2019 г., и технический отчет по результатам инженерно-геологическим изысканиям № 75/19-ИГИ, разработанный ООО "ПГИ-ЭКОНОРМА" в 2019 году.
 2. Система координат - г.Перми, система высот - г.Перми.
 3. За относительную отметку 0.000 принята абсолютная отметка 107,40.

	Граница землевладения проектируемого участка		Проезд (тип 1)		Лоток водоотводной
	Граница ЗУ к.н 59:01:0000000:44 (Жилой дом по ул.Каляева,18)		Тротуар (тип 2)		Кустарник лиственных пород
	Граница возможного размещения объектов капитального строительства		Площадки (тип 4)		Понижение бортового камня
	Здание		Озеленение		Урна
	Направление движения пожарной машины		Отсыпка		Охранная зона электрокабеля
			Тротуар усиленный для проезда пожарной машины (тип 3)		

59.25.01-ПЗУ							
2	зам.	-	29-21		05.21		
1	зам.	-	17-21		03.21		
Изм.	Кол.уч.	Лист	№ док.	Подпись	Дата		
Разработал	Кучина				02.21		
Проверил							
Гл. спец.							
Рук. ар.							
Н. контр.							
ГИП	Рыженко				02.21		
Жилой дом по ул. Нижне-Курьинская, 38 в Кировском районе г. Перми					Стадия	Лист	Листов
Схема планировочной организации земельного участка М 1:500					П	1	
ООО "Реконпроект"							