


Условные обозначения

Обозн.	Наименование
	Граница земельного участка
	Проектируемое здание
	Асфальтобетонное покрытие проездов
	Покрытие проездов существующее
	Асфальтобетонное покрытие тротуаров
	Противопожарный проезд

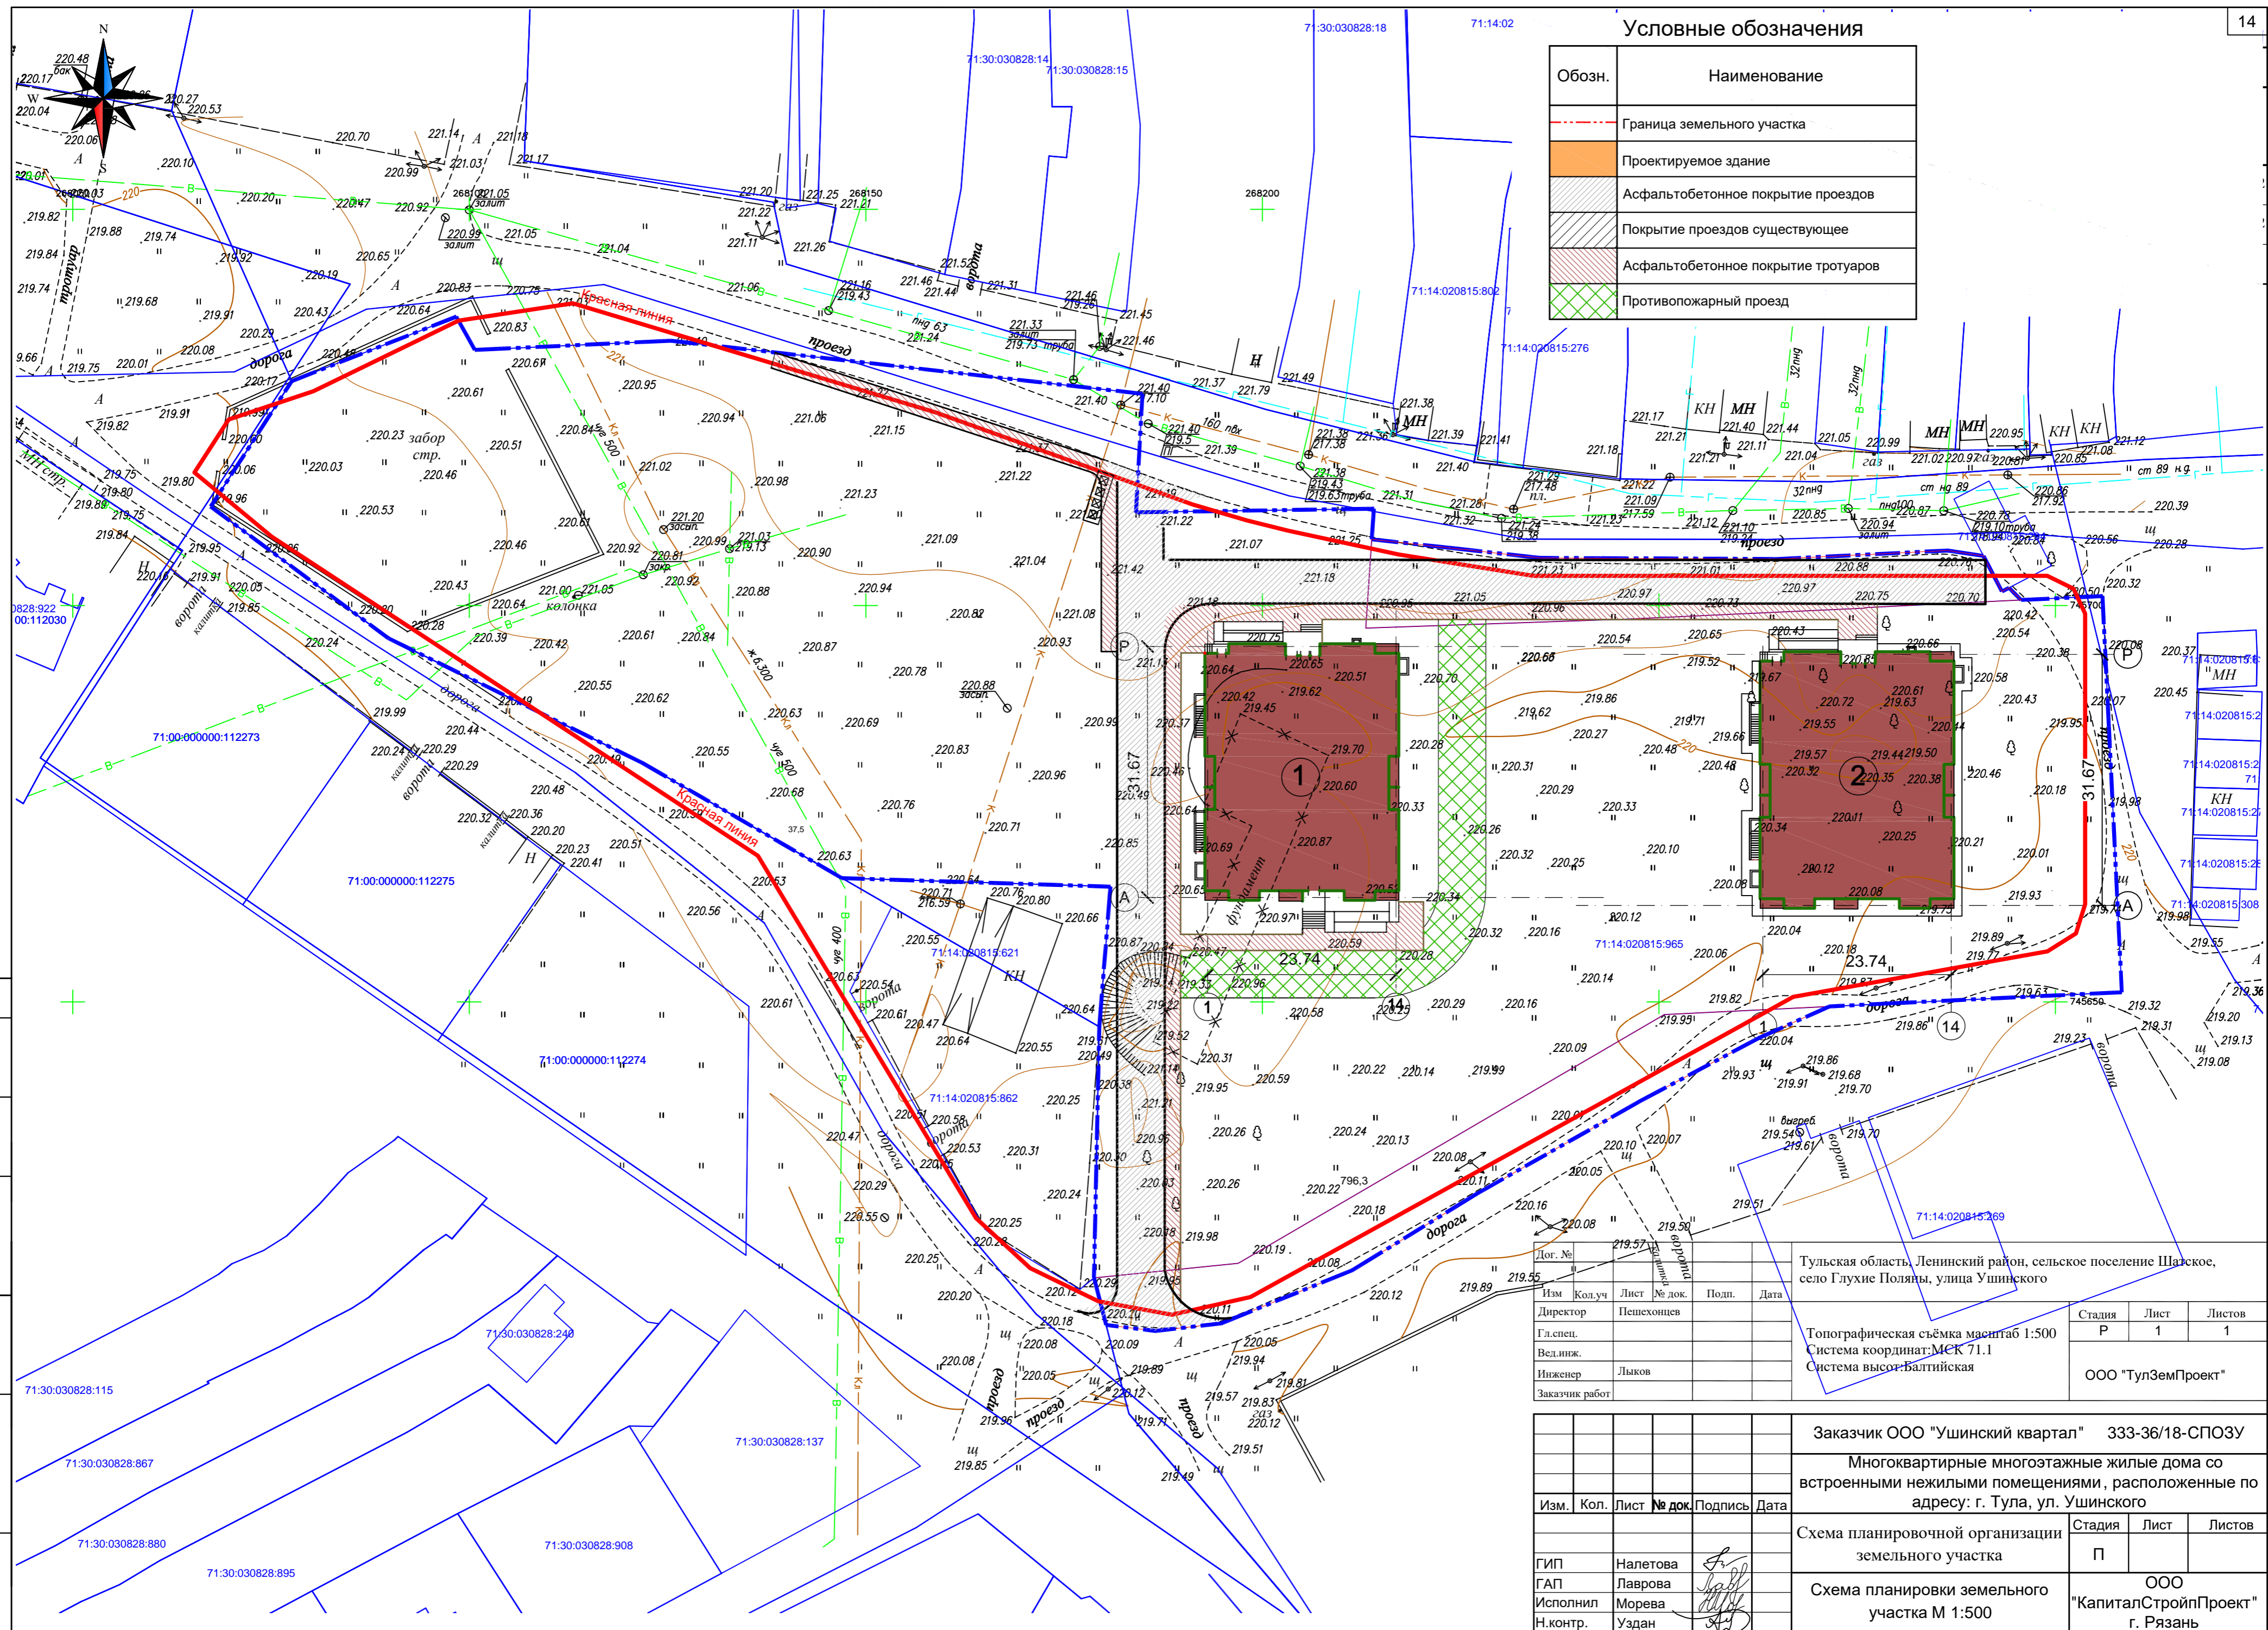

СОГЛАСОВАНО:

Взамен инв. N

Подпись и дата

Инв. N подл.

Дог. №	Изм.	Кол.уч.	Лист	№ док.	Подп.	Дата

Тульская область, Ленинский район, сельское поселение Шапское, село Глухие Поляны, улица Ушинского

Стадия	Лист	Листов
Р	1	1

Топографическая съемка масштаб 1:500
Система координат:МСК 71.1
Система высот:Балтийская

ООО "ТулЗемПроект"

Изм.	Кол.	Лист	№ док.	Подпись	Дата	Стадия	Лист	Листов
						П		
ГИП		Налетова		<i>[Signature]</i>		П		
ГАП		Лаврова		<i>[Signature]</i>				
Исполнил		Морева		<i>[Signature]</i>				
Н.контр.		Уздан		<i>[Signature]</i>				

Заказчик ООО "Ушинский квартал" 333-36/18-СПОЗУ

Многоквартирные многоэтажные жилые дома со встроенными нежилыми помещениями, расположенные по адресу: г. Тула, ул. Ушинского

ООО "КапиталСтройПроект"
г. Рязань