


N по плану	Наименование и обозначение	Этажность	Количество			Площадь, м2				Строительный объем, м3	
			зданий	квартир	всего	застройки		общая нормируемая		здания	всего
						здания	всего	здания	всего		
1	Жилой дом №1 (кад. №42:04:0352001:5331)	4	1	22	22	850.89	850.89	2695.61	2695.61	11137.48	11137.48

-  граница застройки малоэтажными многоквартирными жилыми домами
-  граница земельного участка жилого дома №1
-  минимальные отступы от границ земельного участка
-  проектир. жилой дом
-  жилые дома на перспективу
-  проектир. а/бетонное покрытие проездов
-  проектир. покрытие бетонной тротуарной плиткой пешеходной зоны
-  проектир. а/бетонное покрытие отмостки
-  проектир. озеленение
-  проектир. резино-полимерное покрытие детской площадки
-  проектир. площадка ТБО
-  проектир. автостоянка количество машиномест
-  проектир. автостоянка для МГН
-  проектир. опора освещения со светильником
-  проектир. светильник на стене над входом
-  направление движение пожарных машин
-  направление движение автотранспорта

- Данный чертеж разработаны на основании топографического плана выполненного ООО "Геотехника" в 14.09.2020 году.
- Горизонтальную разбивку производить в осях от координатной сетки.
- Нормируемые элементы дворовой территории расположены в границах застройки жилого комплекса "Снегири".

						419-20-1-ПЗУ		
						Реконструкция объекта незавершенного строительства под многоквартирный жилой дом, по адресу: Кемеровская область, Кемеровский р-н, п. Металлоплощадка, ограниченный ул. Ворошилова, в-р Строителей, проездом 142, проездом Южный. Жилой дом №1		
Изм.	Кол.уч.	Лист	№док	Подпись	Дата			
Разраб.	Трянкина				01.21	Схема планировочной организации земельного участка		
ГИП	Сушков				01.21	п	2	Листов
						Схема планировочной организации земельного участка М1:1000		
Н.контр.	Сушков				01.21	ООО АКБ "Инновация" г. Барнаул		

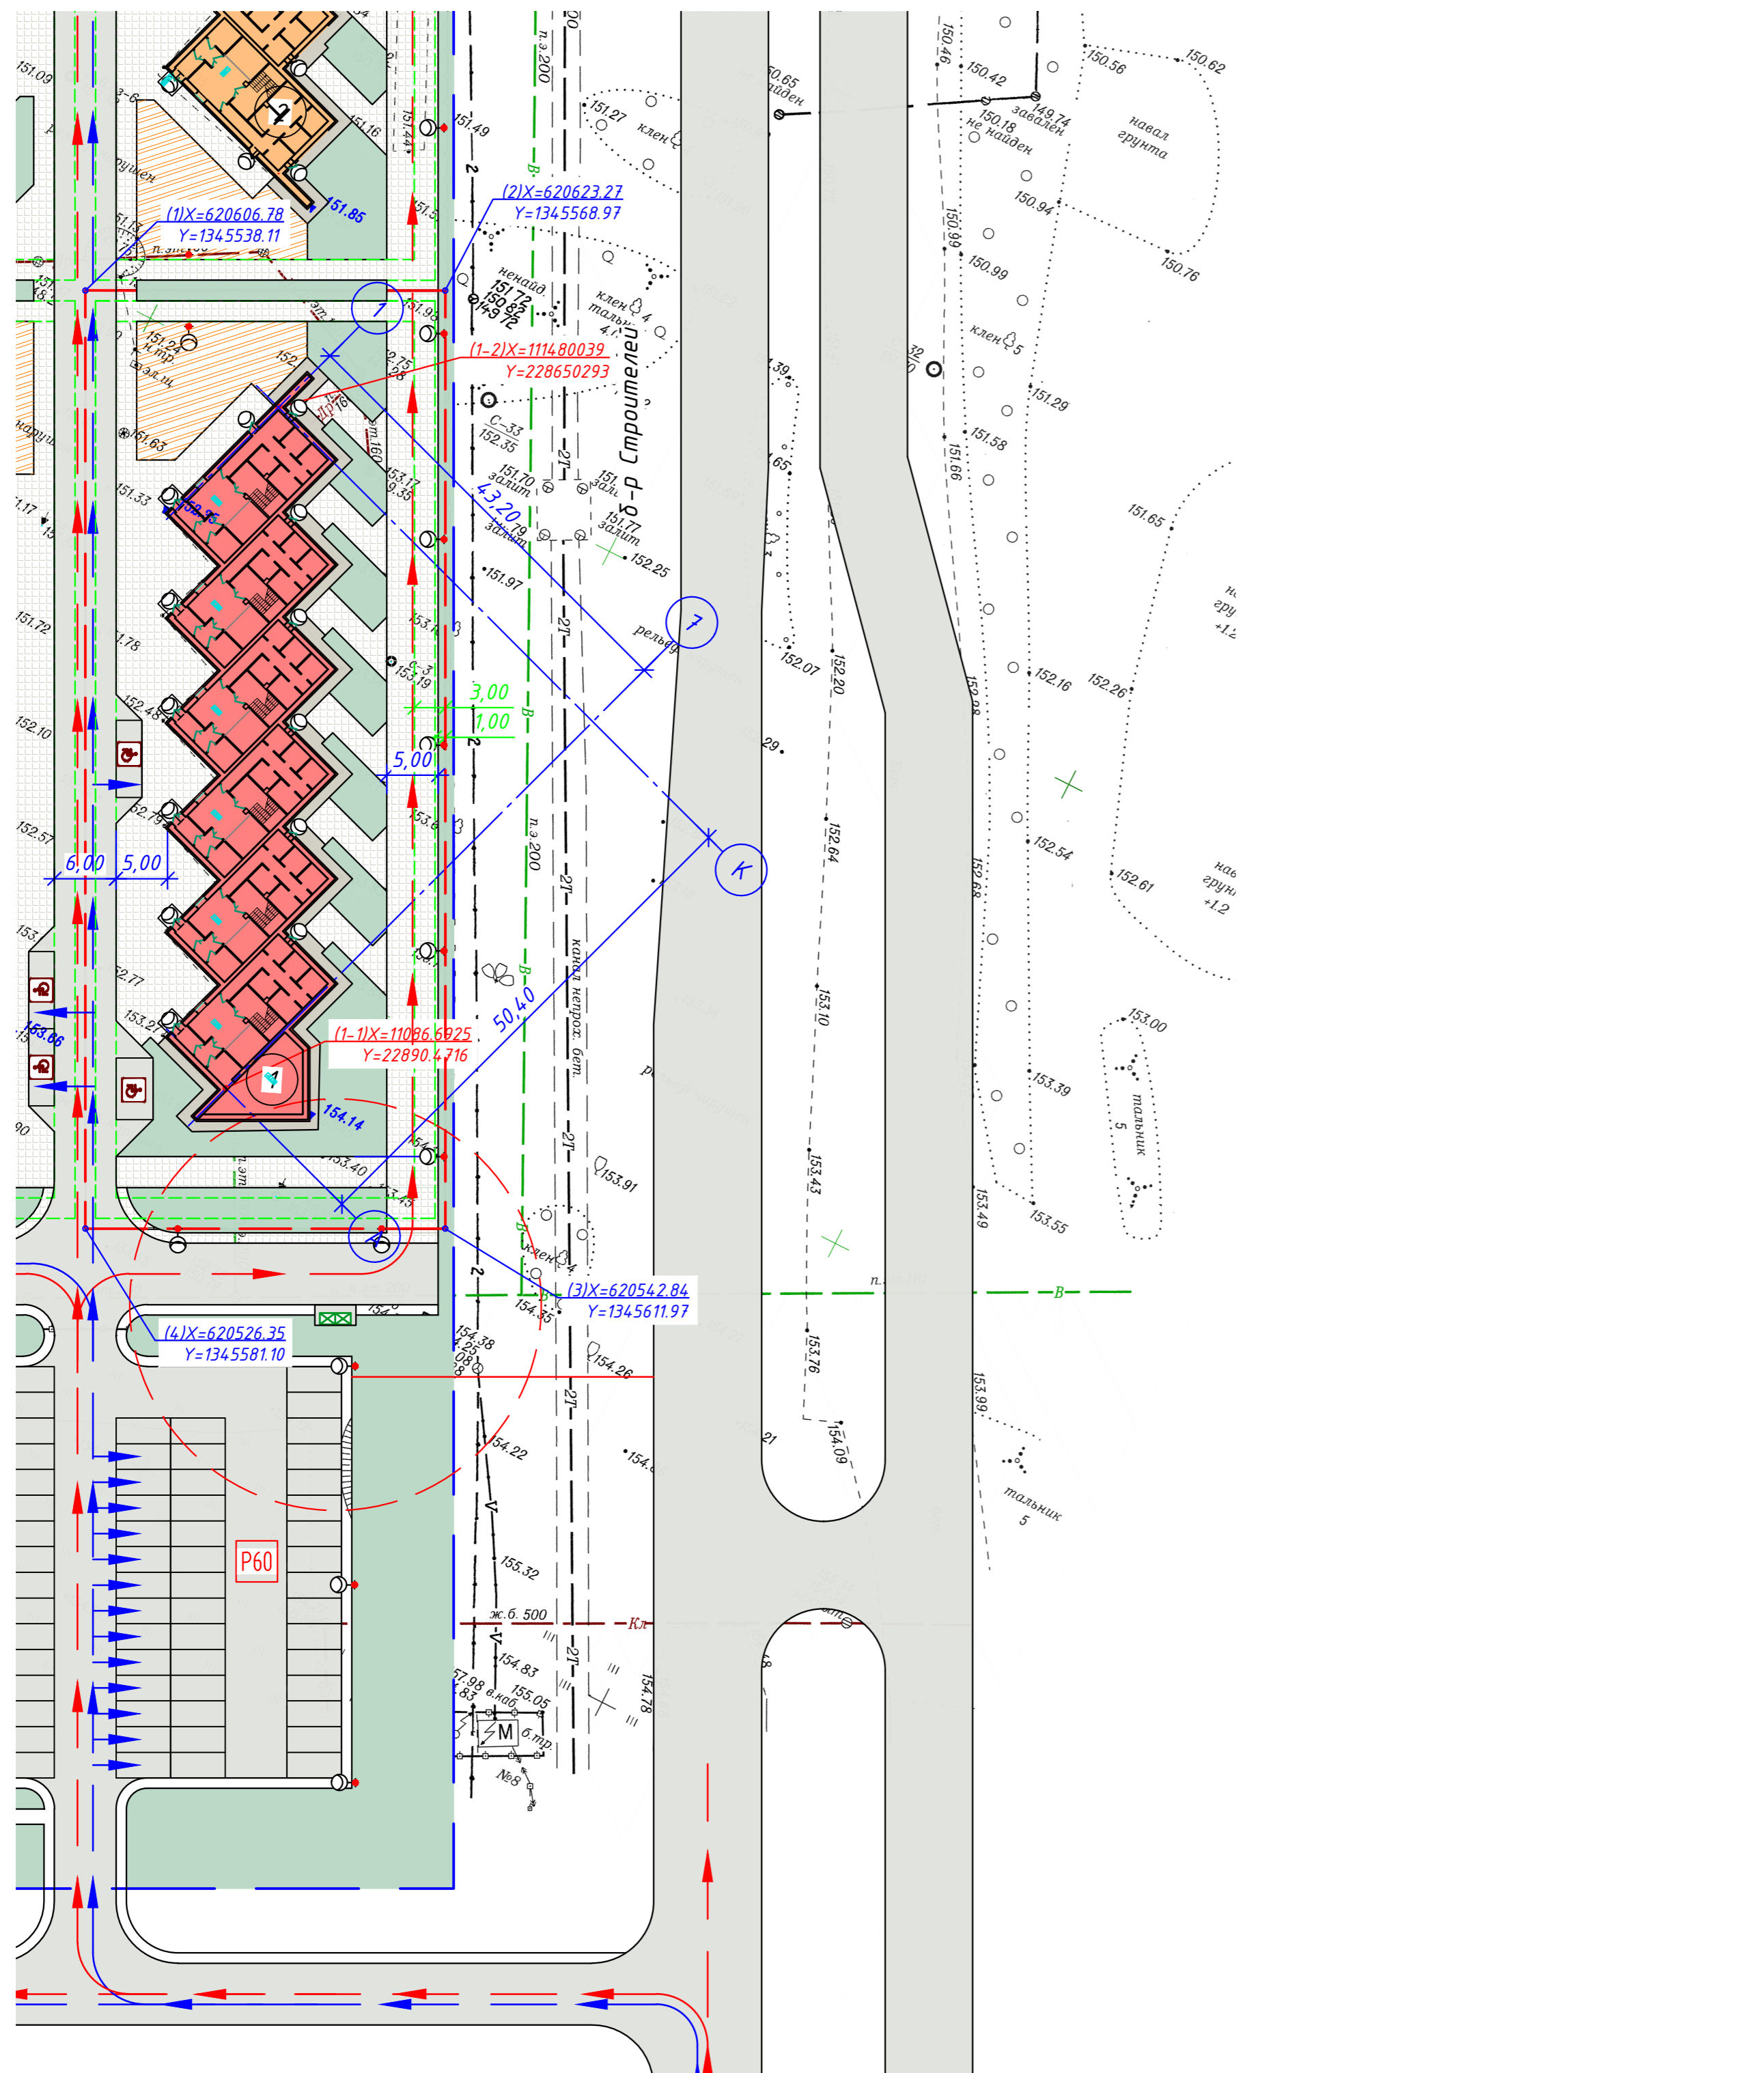

Инв.Н подл. Подпись и дата. Взам. инв.М