


Ведомость жилых и общественных зданий и сооружений

| № на плане | Наименование и обозначение | Этажность | Количество | | Площадь, м ² | | | | Строительный объем, м ³ | | |
|------------|----------------------------|-----------|------------|---------|-------------------------|-----------|--------|---------|------------------------------------|---------|---------|
| | | | зданий | квартир | здания | застройки | общая | здания | здания | здания | здания |
| 7 | Жилый дом | 10 | 1 | 198 | 198 | 1545,0 | 1545,0 | 15339,4 | 15339,4 | 49780,0 | 49780,0 |
| 1a | ТП | 1 | 1 | | | | | | | | |
| 16 | ШГРП | | | | | | | | | | |

Условные обозначения

| Обозн. | Наименование |
|--------|---|
| | Граница двухконтурного земельного участка |
| | Красная линия |
| | Проектируемое здание |

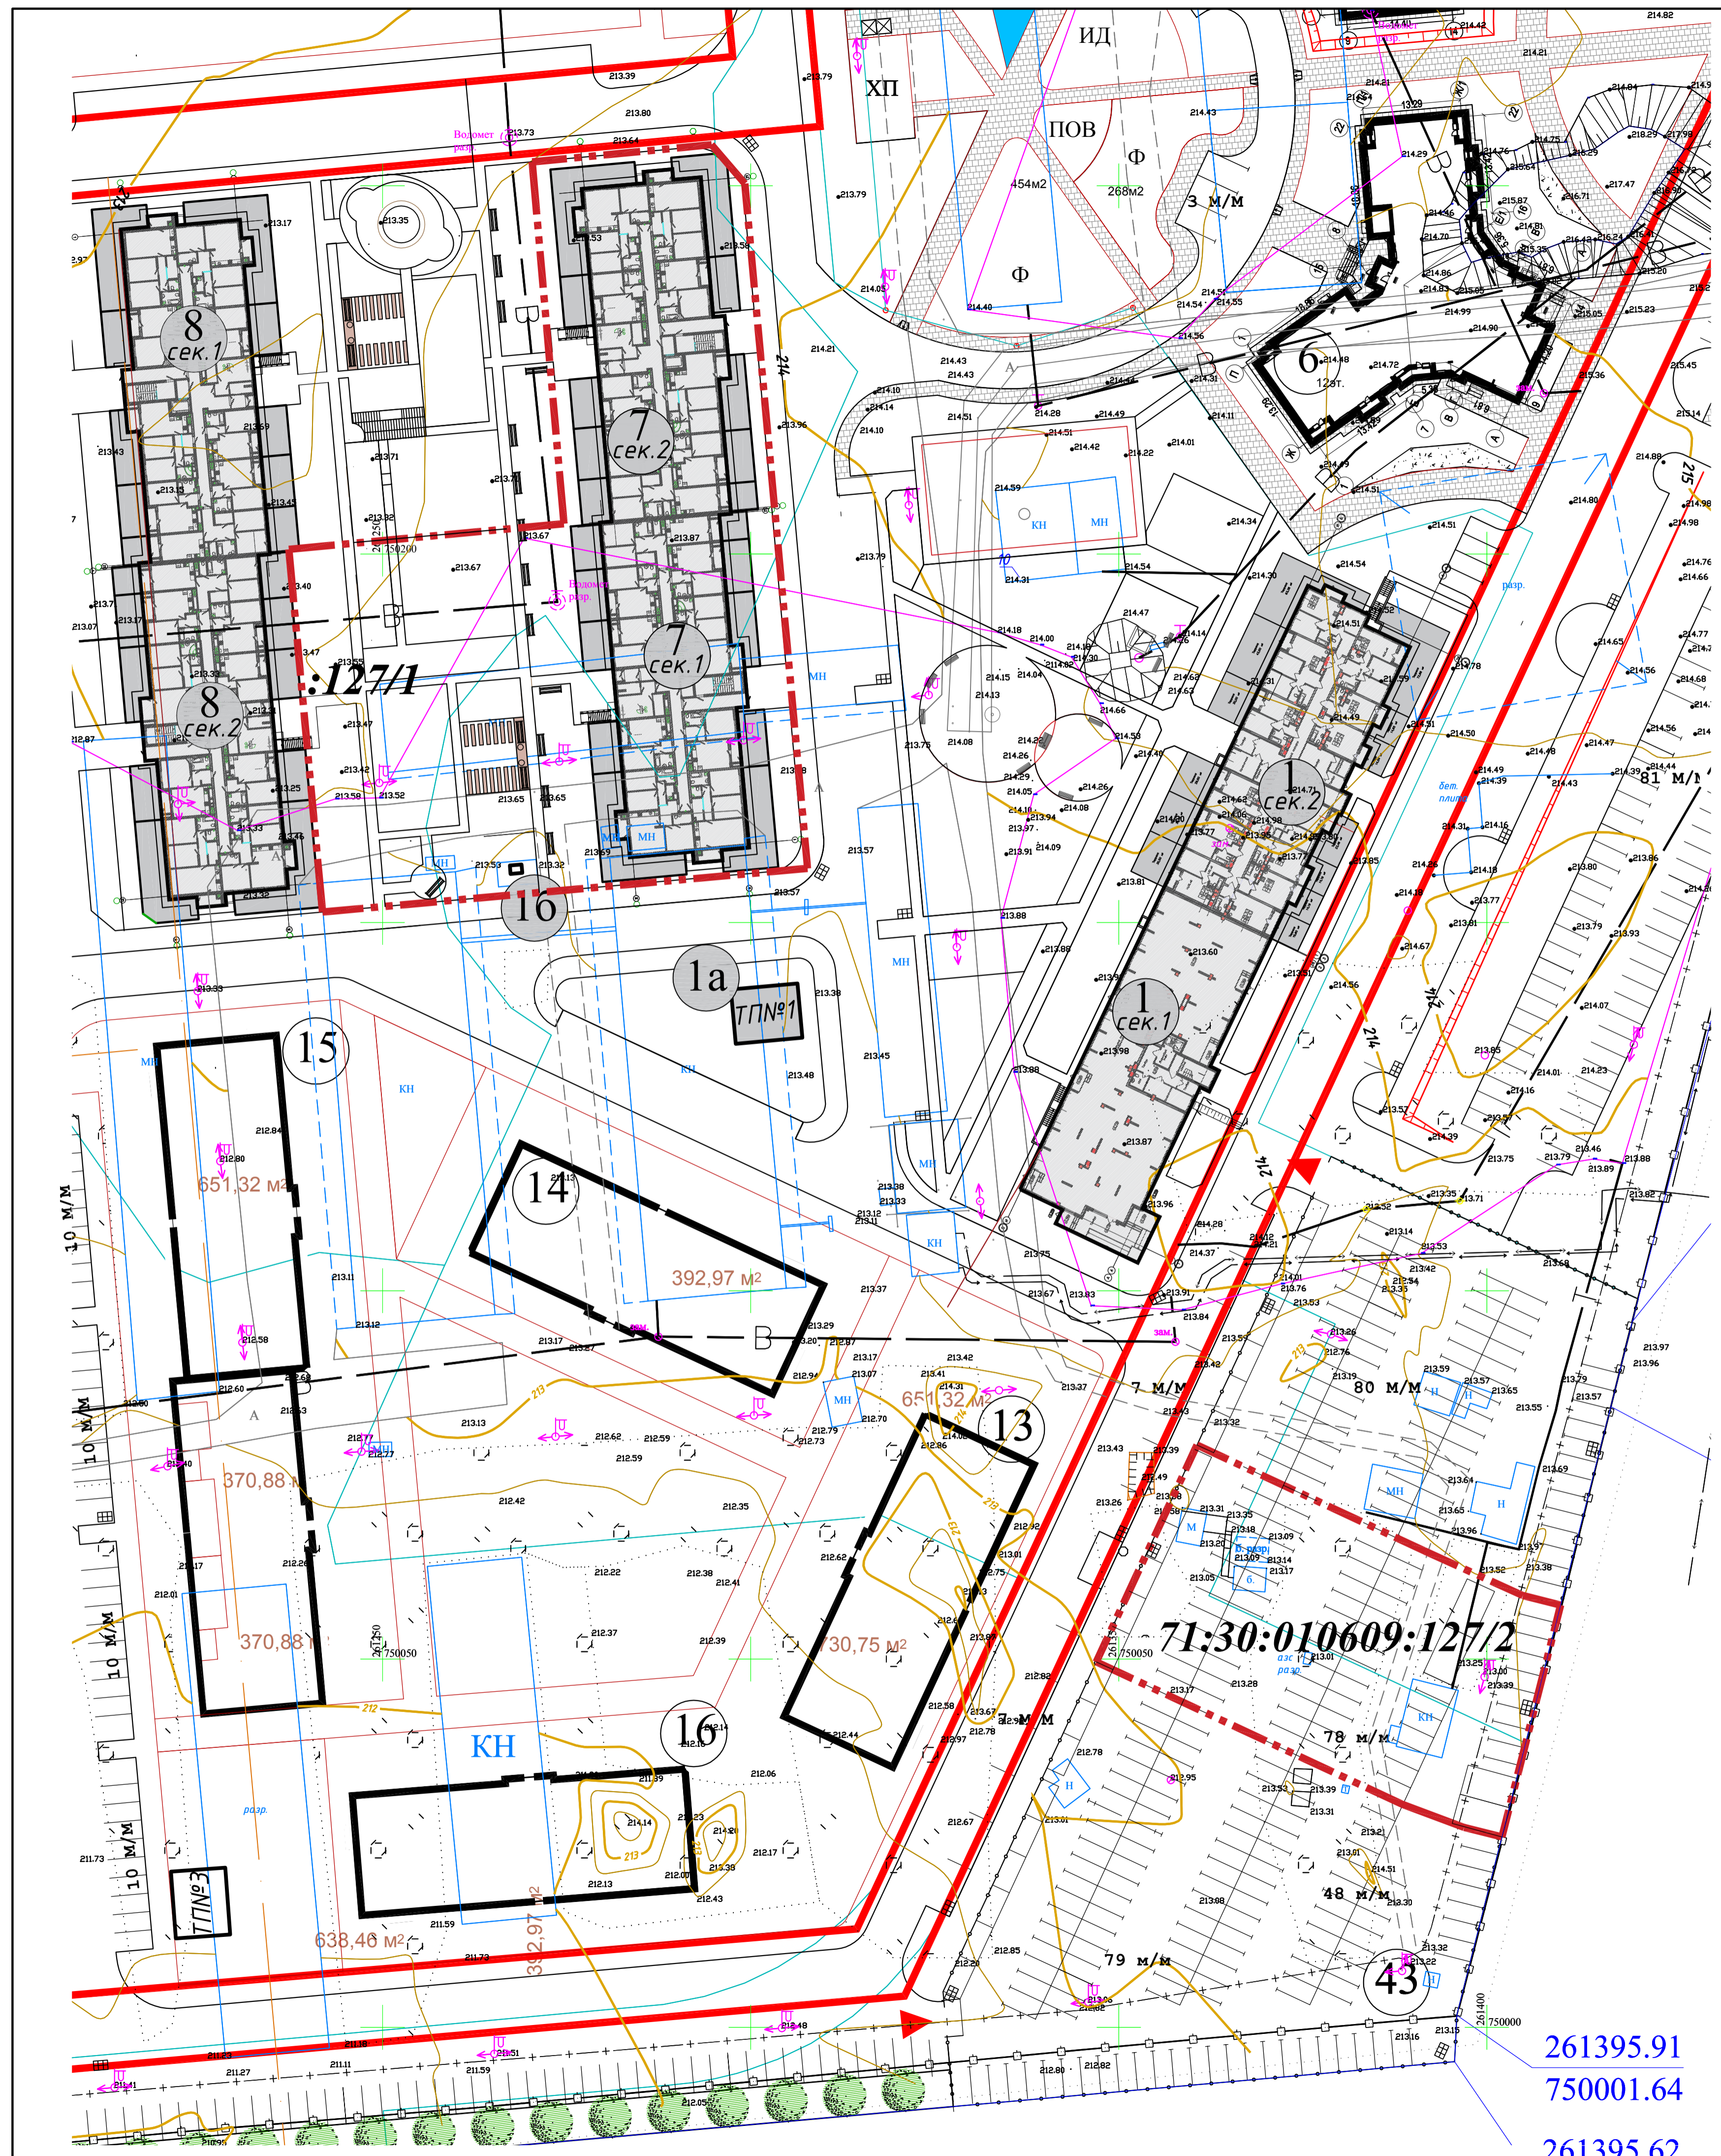

261395.91
75001.64
261395.62

| Изм. | | Кол. | Лист | № док. | Подпись | Дата | Договор №109 - 7 - ПЗУ | | |
|------|--|------|------|--------|---------|------|---|------|--------|
| | | | | | | | Заказчик: ООО "Специализированный застройщик "Омега" | | |
| | | | | | | | Микрорайон "Тричная Слобода", расположенный по ул. Большая, п. Гарельки Зареченского района г. Тулы. Многоэтажный жилой дом паз.7 | | |
| | | | | | | | Статья | Лист | Листов |
| | | | | | | | II | 2 | |
| | | | | | | | ООО "КапиталСтройПроект" г. Рязань | | |
| | | | | | | | Формат А1 | | |