

Ведомость жилых зданий и сооружений

Наименование и обозначение	Этажность	Площадь, м²			Строительный объем здания, м³
		квартир	жилая застройка	общая	
Проектируемый 7-секц. жилой дом № 2	10, 13	306	3429,54	7751,49	118202,72


Ведомость координат земельного участка

№	Координаты	
	X	Y
1	535933,25	1356651,60
2	535796,22	1356647,80
3	535977,55	1356628,38
4	535904,89	1356631,32
4	535923,80	1356589,81
4	535915,66	1356589,59
4	535914,97	1356614,58
4	535931,96	1356615,05
4	535934,08	1356621,61

Площадь участка: 14643 м²

Условные обозначения:

- 1 - граница земельного участка
- 2 - граница допустимого размещения объекта капитального строительства
- ДП - детская площадка
- ФП - физкультурная площадка
- ПО - площадка отдыха
- БП - бельевая площадка
- ЧК - площадка чистки ковров
- ХП - площадка для хозяйственных целей

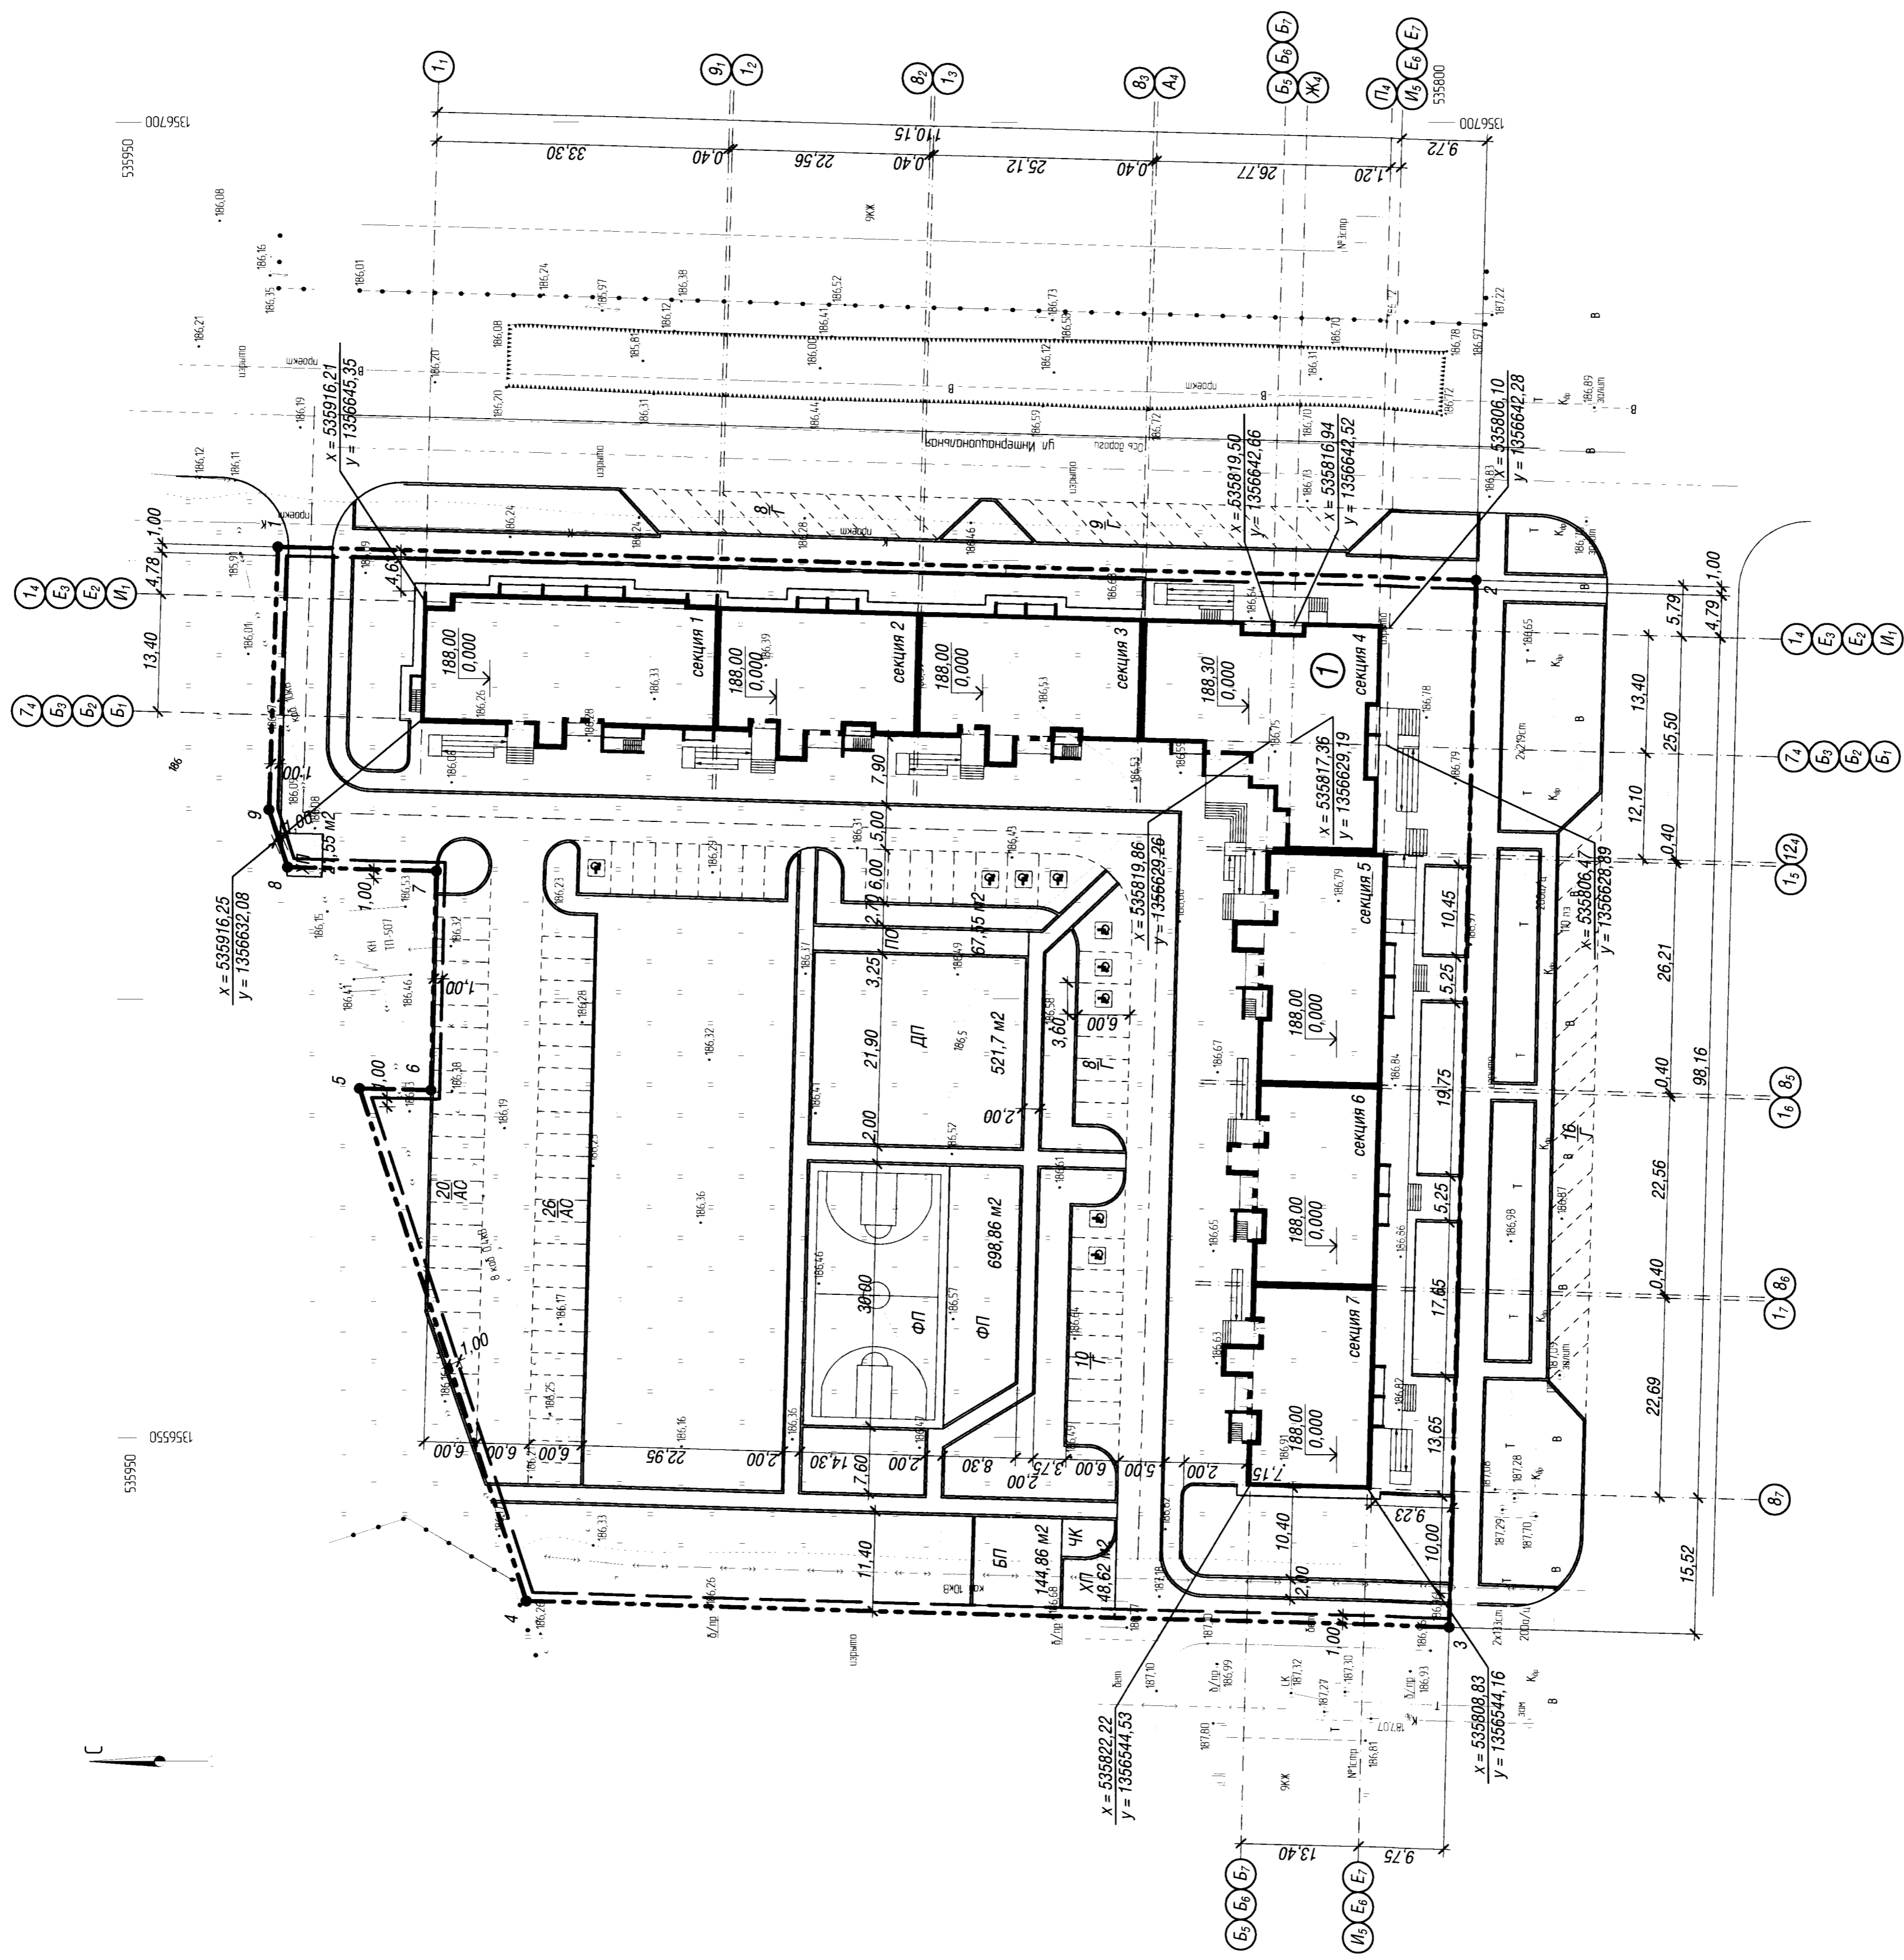

1 Схема планировочной организации земельного участка выполнена на инженерно-топографическом плане, предоставленном заказчиком в М 1:500.
 2 Привязка выполнена по координатам, взятым из ГПЗУ

42-017-ГП	
Республика Башкортостан, г. Стерлитамак, микрорайон № 2	Западного жилого района ООО Горстрой
Изм. Л.с.ч. Лист	Издос. Подпись
Директор Сабитов	Инженер Залипов
Ген. Директор ГАП Абрамова	Инженер Разработка Усаинов
Н. контр. Занцева	Инженер
Лист	Страница
2	Р
000	ПМ "Промгражданпроект" г. Стерлитамак

Имя № подл.	Подпись и дата	Взам. инв. №

Сотворено