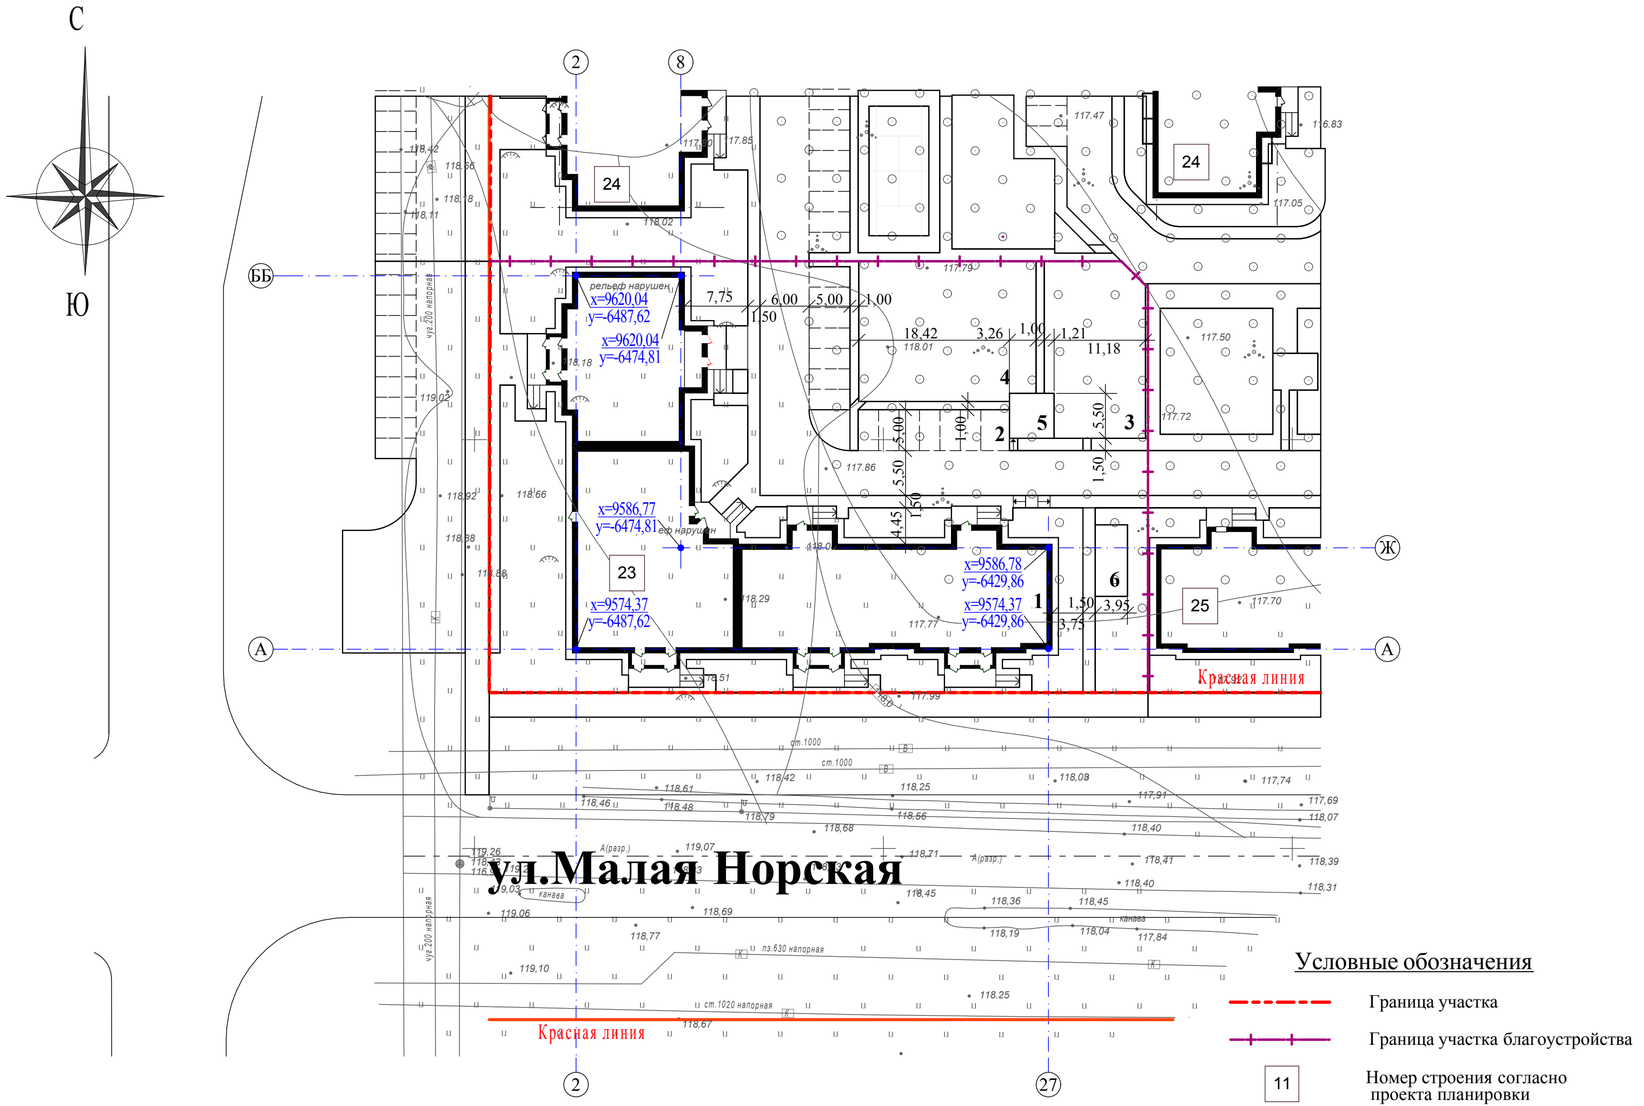

Условные обозначения

- Граница участка
- Граница участка благоустройства
- 11 — Номер строения согласно проекта планировки

Ведомость жилых и общественных зданий и сооружений

Номер на плане	Наименование и обозначение	Этажность	Количество зданий	Количество квартир: Здания	Количество квартир: Всего	Площадь, м2: застройки: Здания	Площадь, м2: застройки: Всего	Площадь, м2: общая норми-руемая: Здания	Площадь, м2: общая норми-руемая: Всего	Строительный объём, м3: Здания	Строительный объём, м3: Всего
1	Жилой дом (строение №23)	9,16				1 517,80				59 245,46	
2	Кратковременная стоянка автотранспорта				14 м/м						
3	Детская площадка				257,8						
4	Физкультурная площадка				368,7						
5	Площадка для отдыха				30,0						
6	Площадка для сушки белья				34,4						
7	Площадка для контейнеров с мусором	размещена на против строения №25									

1.Разбивка проектируемого дома производится по координатам точек пересечения разбивочных осей здания.
2. Разбивка благоустройства производится от стен здания.
3. Разбивочные размеры даны в осях, в метрах.
4. Радиус поворота по внутренней кромке проезда равен 6 метров.

Изм.	Кол.уч.	Лист	№док.	Подпись	Дата	3669-23-ГП		
						Многоквартирный жилой дом №23 с инженерными коммуникациями, расположенный на земельном участке в Дзержинском районе, в микрорайоне №15 СЖР города Ярославля		
ГИП		Соколов			05.18	Схема планировочной организации земельного участка	Стадия: П	Лист: 3 / Листов:
Нач. отдела		Островский			05.18	Разбивочный план. М 1 : 500	ГИПРОПРИБОР	
Проектир.		Марусева			05.18			
Н.контроль		Островский			05.18			

СОГЛАСОВАНО:
Взамен инв. N
Подпись и дата
Инв. N подл.