


Схема планировочной организации земельного участка М 1:500

Экспликация зданий и сооружений

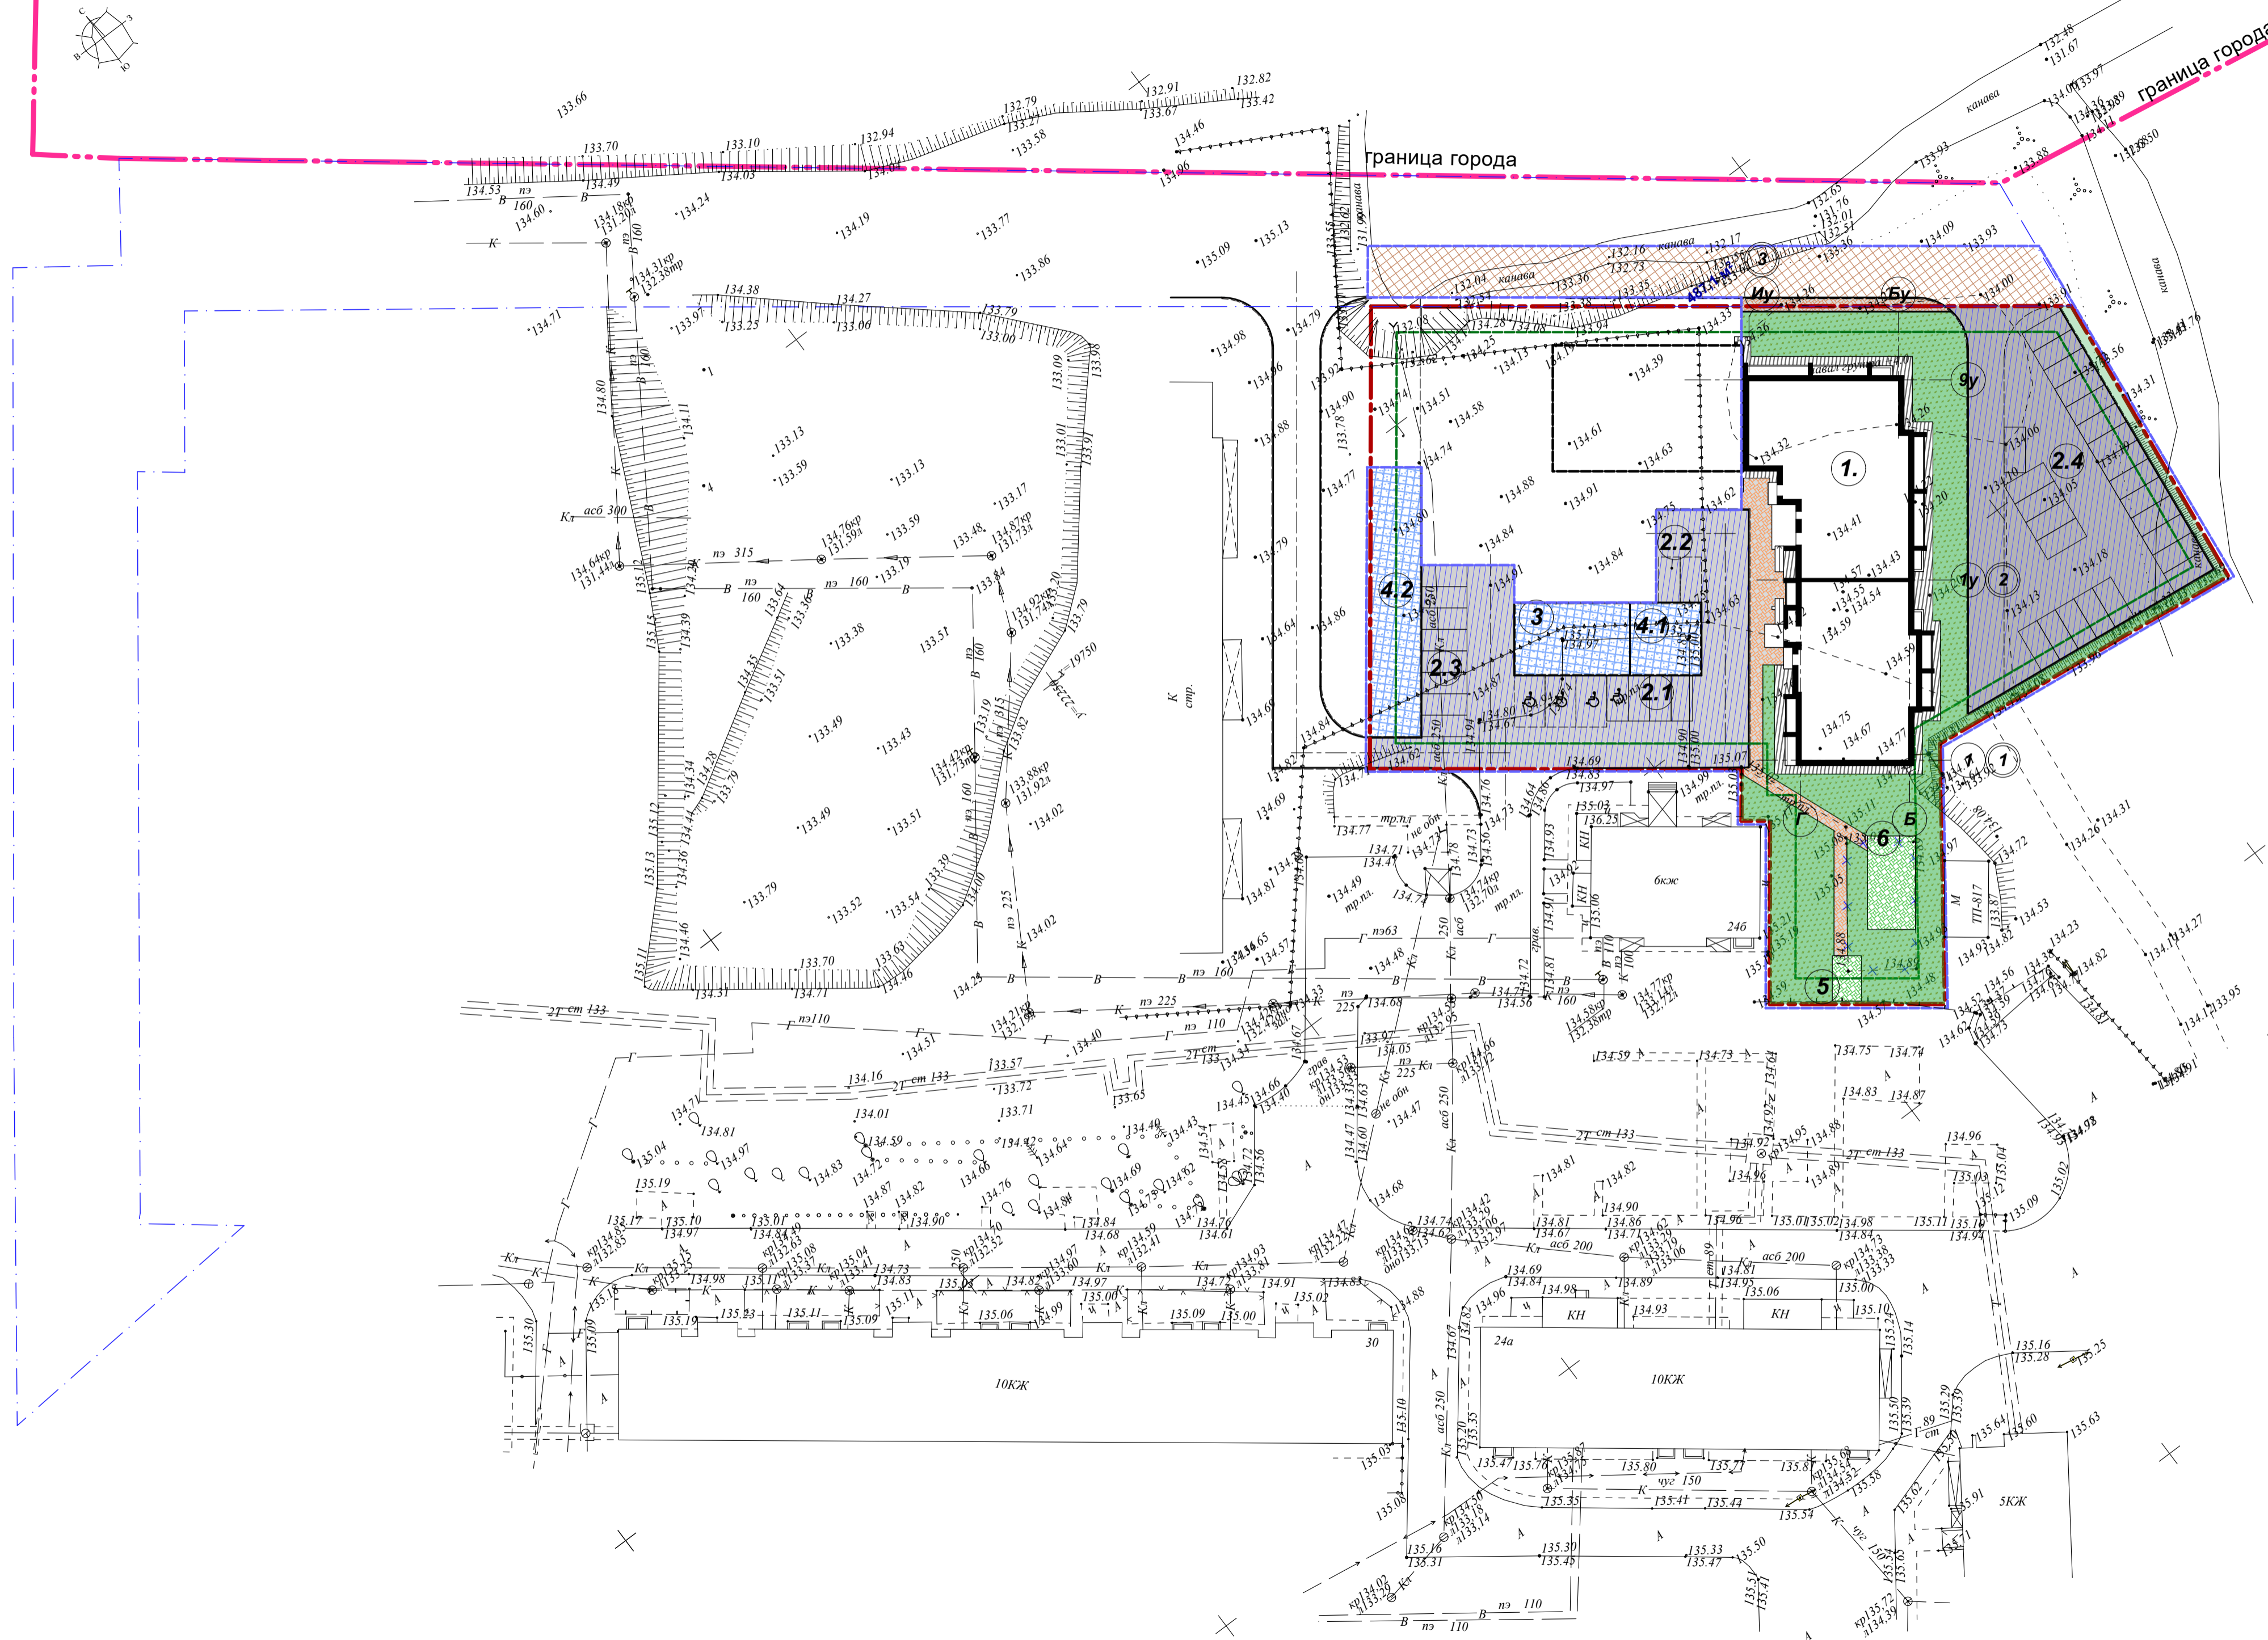

№ по ГП	Наименование	Примечание
1	Многоквартирный жилой дом	
2.1	Автомобильная стоянка на 7 машино-мест, в т.ч. 4 машино-места для ММГН	
2.2	Автомобильная стоянка на 2 машино-места	
2.3	Автомобильная стоянка на 8 машино-мест	
2.4	Автомобильная стоянка на 24 машино-места	
3	Детская игровая площадка	
4.1	Площадка для занятий физкультурой	
4.2	Площадка для отдыха взрослого населения	
5	Площадка для отдыха взрослого населения	
6	Хоз. площадка (сушка дров)	

Расчет площадок

№ по ГП	Наименование и обозначение	Удельные размеры площадок, м <sup>2</sup> /чел.	Жилой дом №1 по ГП		Жилой дом №1 по ГП (1 этап), 125 чел.	
			итого по объекту	по норме	итого по объекту	по норме
2.1	Гостевая автомобильная стоянка, маш./мест	машино-место на 90 м <sup>2</sup> общей площади жилого дома, с коэффициентом 0,62	58	58	41	41
2.2	в т.ч. для инвалидов		-	-	4	4
2.3						
3	Детская игровая площадка	0,7	-	-	87,5	109,6
4.1	Площадка для занятий физкультурой	2,0	-	-	250,0	250,0
4.2	Площадка для отдыха взрослого населения	0,1	-	-	12,5	18,0
5	Площадка для отдыха взрослого населения	0,1	-	-	12,5	18,0
6	Хозяйственная площадка	0,3	-	-	37,5	61,0

Условные обозначения:

- Граница земельного участка по ГПЗУ.
- Линия отступа (3м).
- Граница земельного участка для разрешенного использования (код № 44: 27-070209-3У1).
- Граница проектных работ (1 этап).
- Проектируемый жилой дом (1 этап).
- Проектируемый жилой дом (2 этап).
- Газон.
- Мощение тротуарной плиткой (проезжая часть).
- Мощение тротуарной плиткой (тротуар).
- Гравийное покрытие.
- Песчаное покрытие (спортивная, детская площадки).
- Мощение тротуарной плиткой (площадка для взрослых, хозяйственная площадка).
- Отмостка (бетон).

587 - 18/1 - ПЗУ				
Многоквартирный жилой дом по адресу: г.Кострома, ул.Индустиальная, 24б.				
Изм.	Колуч.	Лист	№Фак	Дата
Разработ	Льбиков			10.18
Проверил	Якимов			
ГИП	Баранова			
ГАП	Смирнова			
Н.контр.	Смирнова			
1-й этап строительства			Статья	Лист
			П	2
Схема планировочной организации земельного участка М 1:500			ООО "Градстрой"	

Специально
Вариант №
Лист
№