


Экспликация зданий и сооружений

Таблица 1

номер по плану	Наименование и обозначение	Этажи	Примечание
1	Жилой дом №1 (инд.проект)	19	3 этаж стр-ба
2	Жилой дом №2 (инд.проект)	19	3 этаж стр-ба
3	Жилой дом №3 (инд.проект)	19	3 этаж стр-ба
4	Жилой дом №4 (инд.проект)	19	3 этаж стр-ба
5	Жилой дом №5 (инд.проект)	16	3 этаж стр-ба
6	Жилой дом №6 (инд.проект)	22	3 этаж стр-ба
7	Жилой дом №7 (инд.проект)	24	3 этаж стр-ба

Продолжение таблицы 1			
8	Жилой дом №8 (инд.проект)	24	3 этаж стр-ба
9	Жилой дом №9 (инд.проект)	22	3 этаж стр-ба
10	Встроенная подземная автостоянка №1	2	3 этаж стр-ба
11	Встроенная подземная автостоянка №2	3	3 этаж стр-ба
12	Встроенная подземная автостоянка №3	3	2 этаж стр-ба
13	Встроенная подземная автостоянка №4	3	1 этаж стр-ба
14-17	Площадки для размещения ТП		
18	Локальные очистные сооружения бытовых стоков		

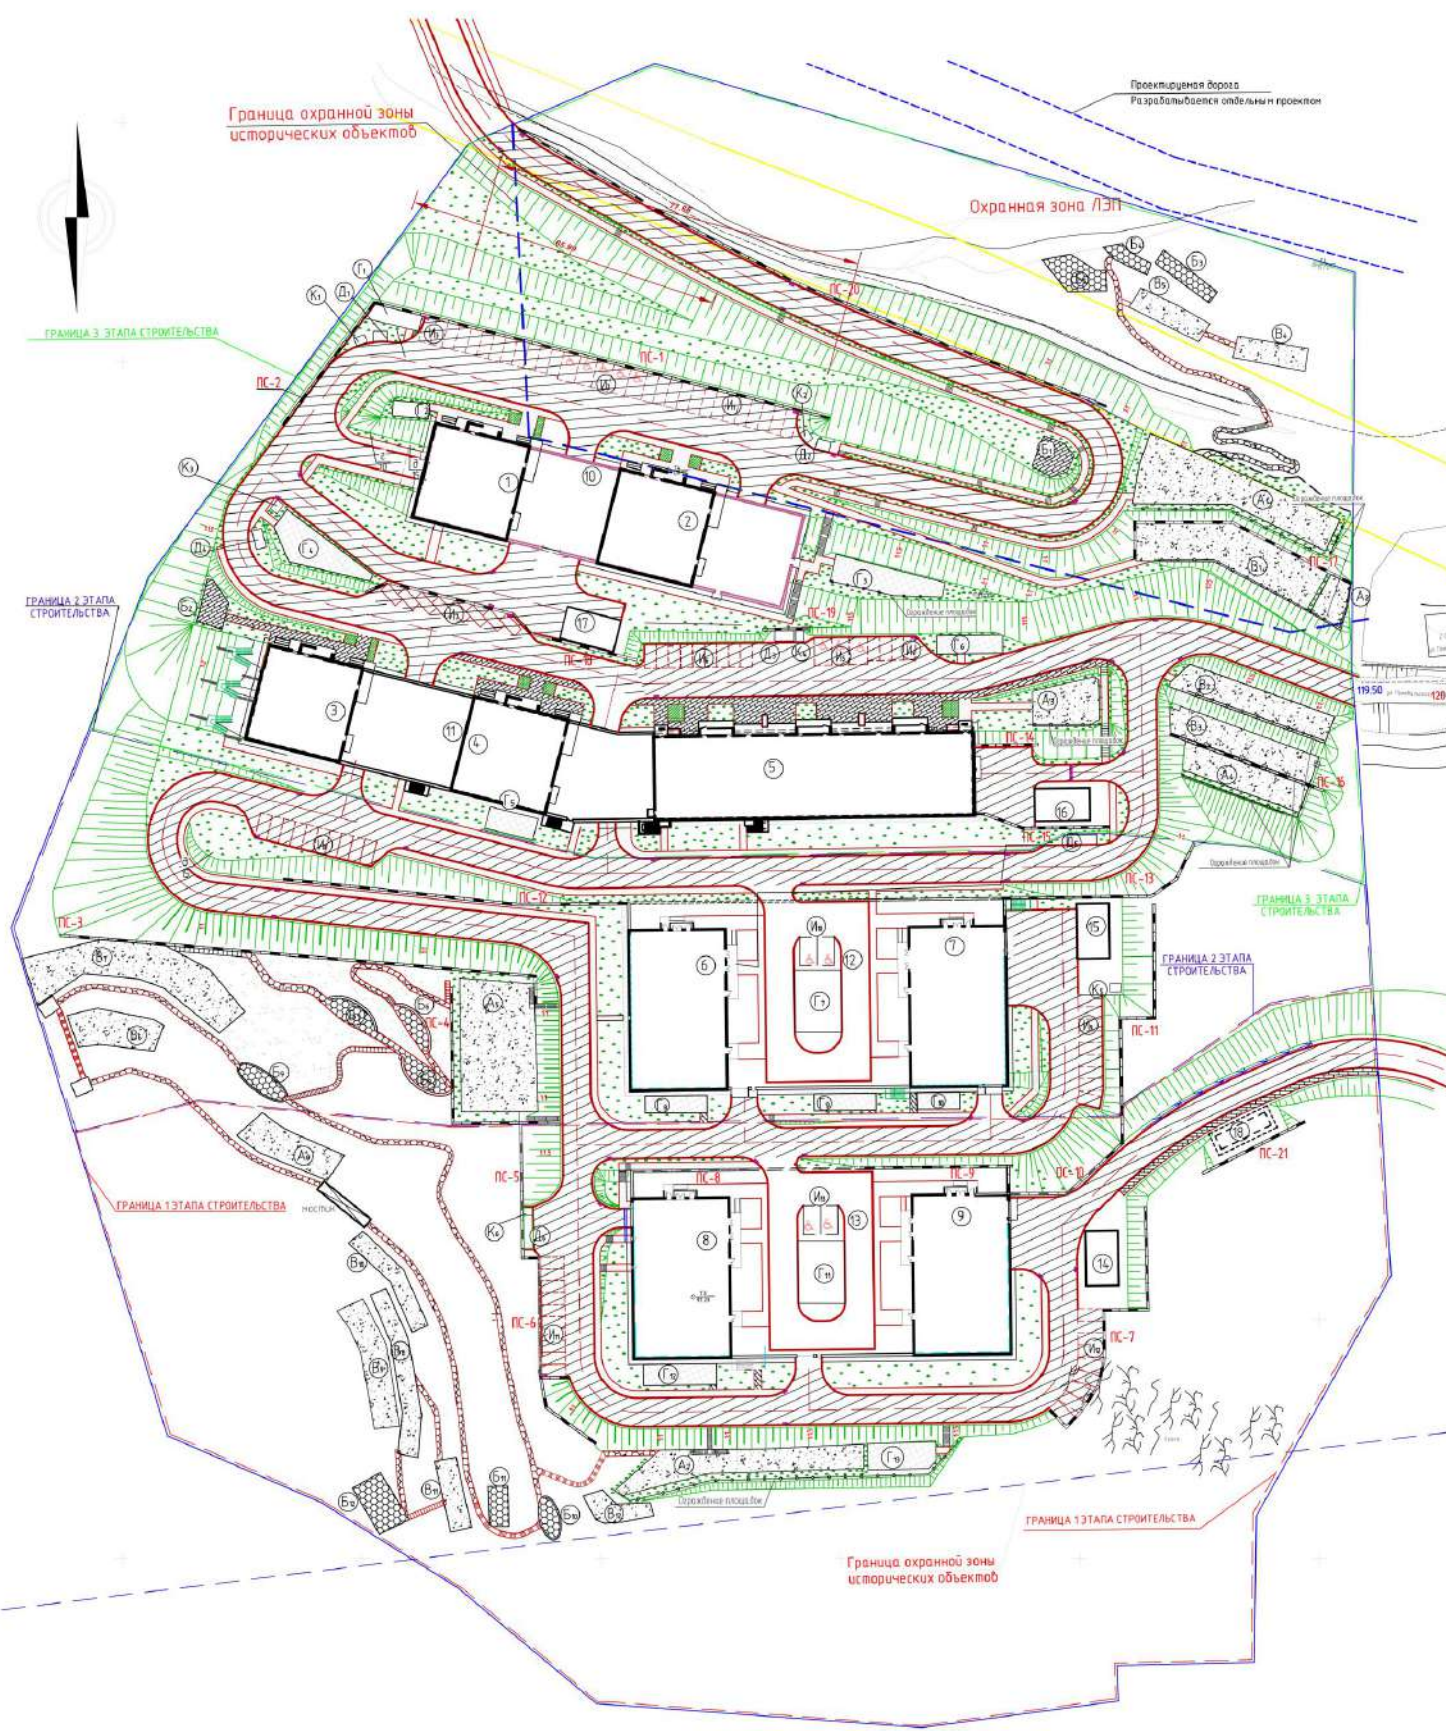

Ведомость тротуаров, дорожек и площадок

Вкл.	Наименование	Тип	Площадь покрытия			Примечание
			1 этап стр-ба	2 этап стр-ба	3 этап стр-ба	
1	Тротуар: бордюром из бортового камня БР 100/30/15	1	274,5/680м	2730/710м	4810/690м	Асфальтобетон
2	Площадки и площадки с бордюром из камня БР 100/30/15	2	372/253м	688/380м	763/647м	Брусчатка
3	Локальные площадки с бордюром из камня БР 100/30/15	3	156/63м	15/53м	512/355м	Асфальтобетон
4	Дорожки площадки с резиновой посыпкой	4	398/168м	430/60	720/245м	Резинокерамзит
5	Степартельные площадки с резиновой посыпкой	4	499/279м	583/63	874/239м	Резинокерамзит
6	Именные дорожки площадки для детских площадок	5	18	18	43	Бетон
7	Пешеходные и дорожки для инвалидов	6	391	282	232	Камень
8	Площадки с бордюром из камня БР 100/30/15	8	108/107м	159/108м	34/147м	Асфальтобетон

978-2/20-ПЗУ

Комплекс многоквартирных жилых домов в районе ул.Снеговая, 9 в г.Владивосток

Исполн. Инженер-проектировщик: [Подпись]

Проверил: [Подпись]

Дата: 05.2024

Лист 7 из 7

Масштаб: М 1:500

000 "Аргус-Арт" г.Владивосток

Формат А1

