


ВЕДОМОСТЬ ЖИЛЫХ И ОБЩЕСТВЕННЫХ ЗДАНИЙ И СООРУЖЕНИЙ

№	Наименование	Этажность	Количество		Площадь, кв.м				Строительный объем, куб.м		
			зданий	квартиры	застройки		общая квартир		зданий	всего	
					здания	всего	здания	всего			
11	Жилой дом со встроено-пристроенными нежилыми помещениями	18	1	разрабатывается отдельным проектом							
12.1	Жилой дом со встроено-пристроенными помещениями ДОУ на 125 мест	20	1	разрабатывается отдельным проектом							
12.2	Жилой дом со встроено-пристроенными нежилыми помещениями	17	1	270	270	1783	1783	17003	17003	102791,1	102791,1
12.3	Жилой дом со встроено-пристроенными нежилыми помещениями	17	1	разрабатывается отдельным проектом							
12.3	Жилой дом	18	1	разрабатывается отдельным проектом							
13.1	Жилой дом со встроено-пристроенными нежилыми помещениями	19	1	разрабатывается отдельным проектом							
13.4	Жилой дом	17	1	разрабатывается отдельным проектом							
14.4	Жилой дом	17	1	разрабатывается отдельным проектом							
50	БКТП	1	1	-	-	54,6	54,6	39,7	39,7	154,6	154,6

Условные обозначения

- Граница земельного участка с кадастровым номером 36:34:0602001:67331
- Граница земельного участка с кадастровым номером 36:34:0602001:67376
- Проектируемые здания и сооружения
- Маркированное м/место для МГН
- Бортовой камень БР 100.30.15
- Бортовой камень БР 100.20.8
- Направление движения пешеходов
- Основное движение транспорта
- Границы охранных зон, санитарных разрывов
- Бордюрный съезд-пантус

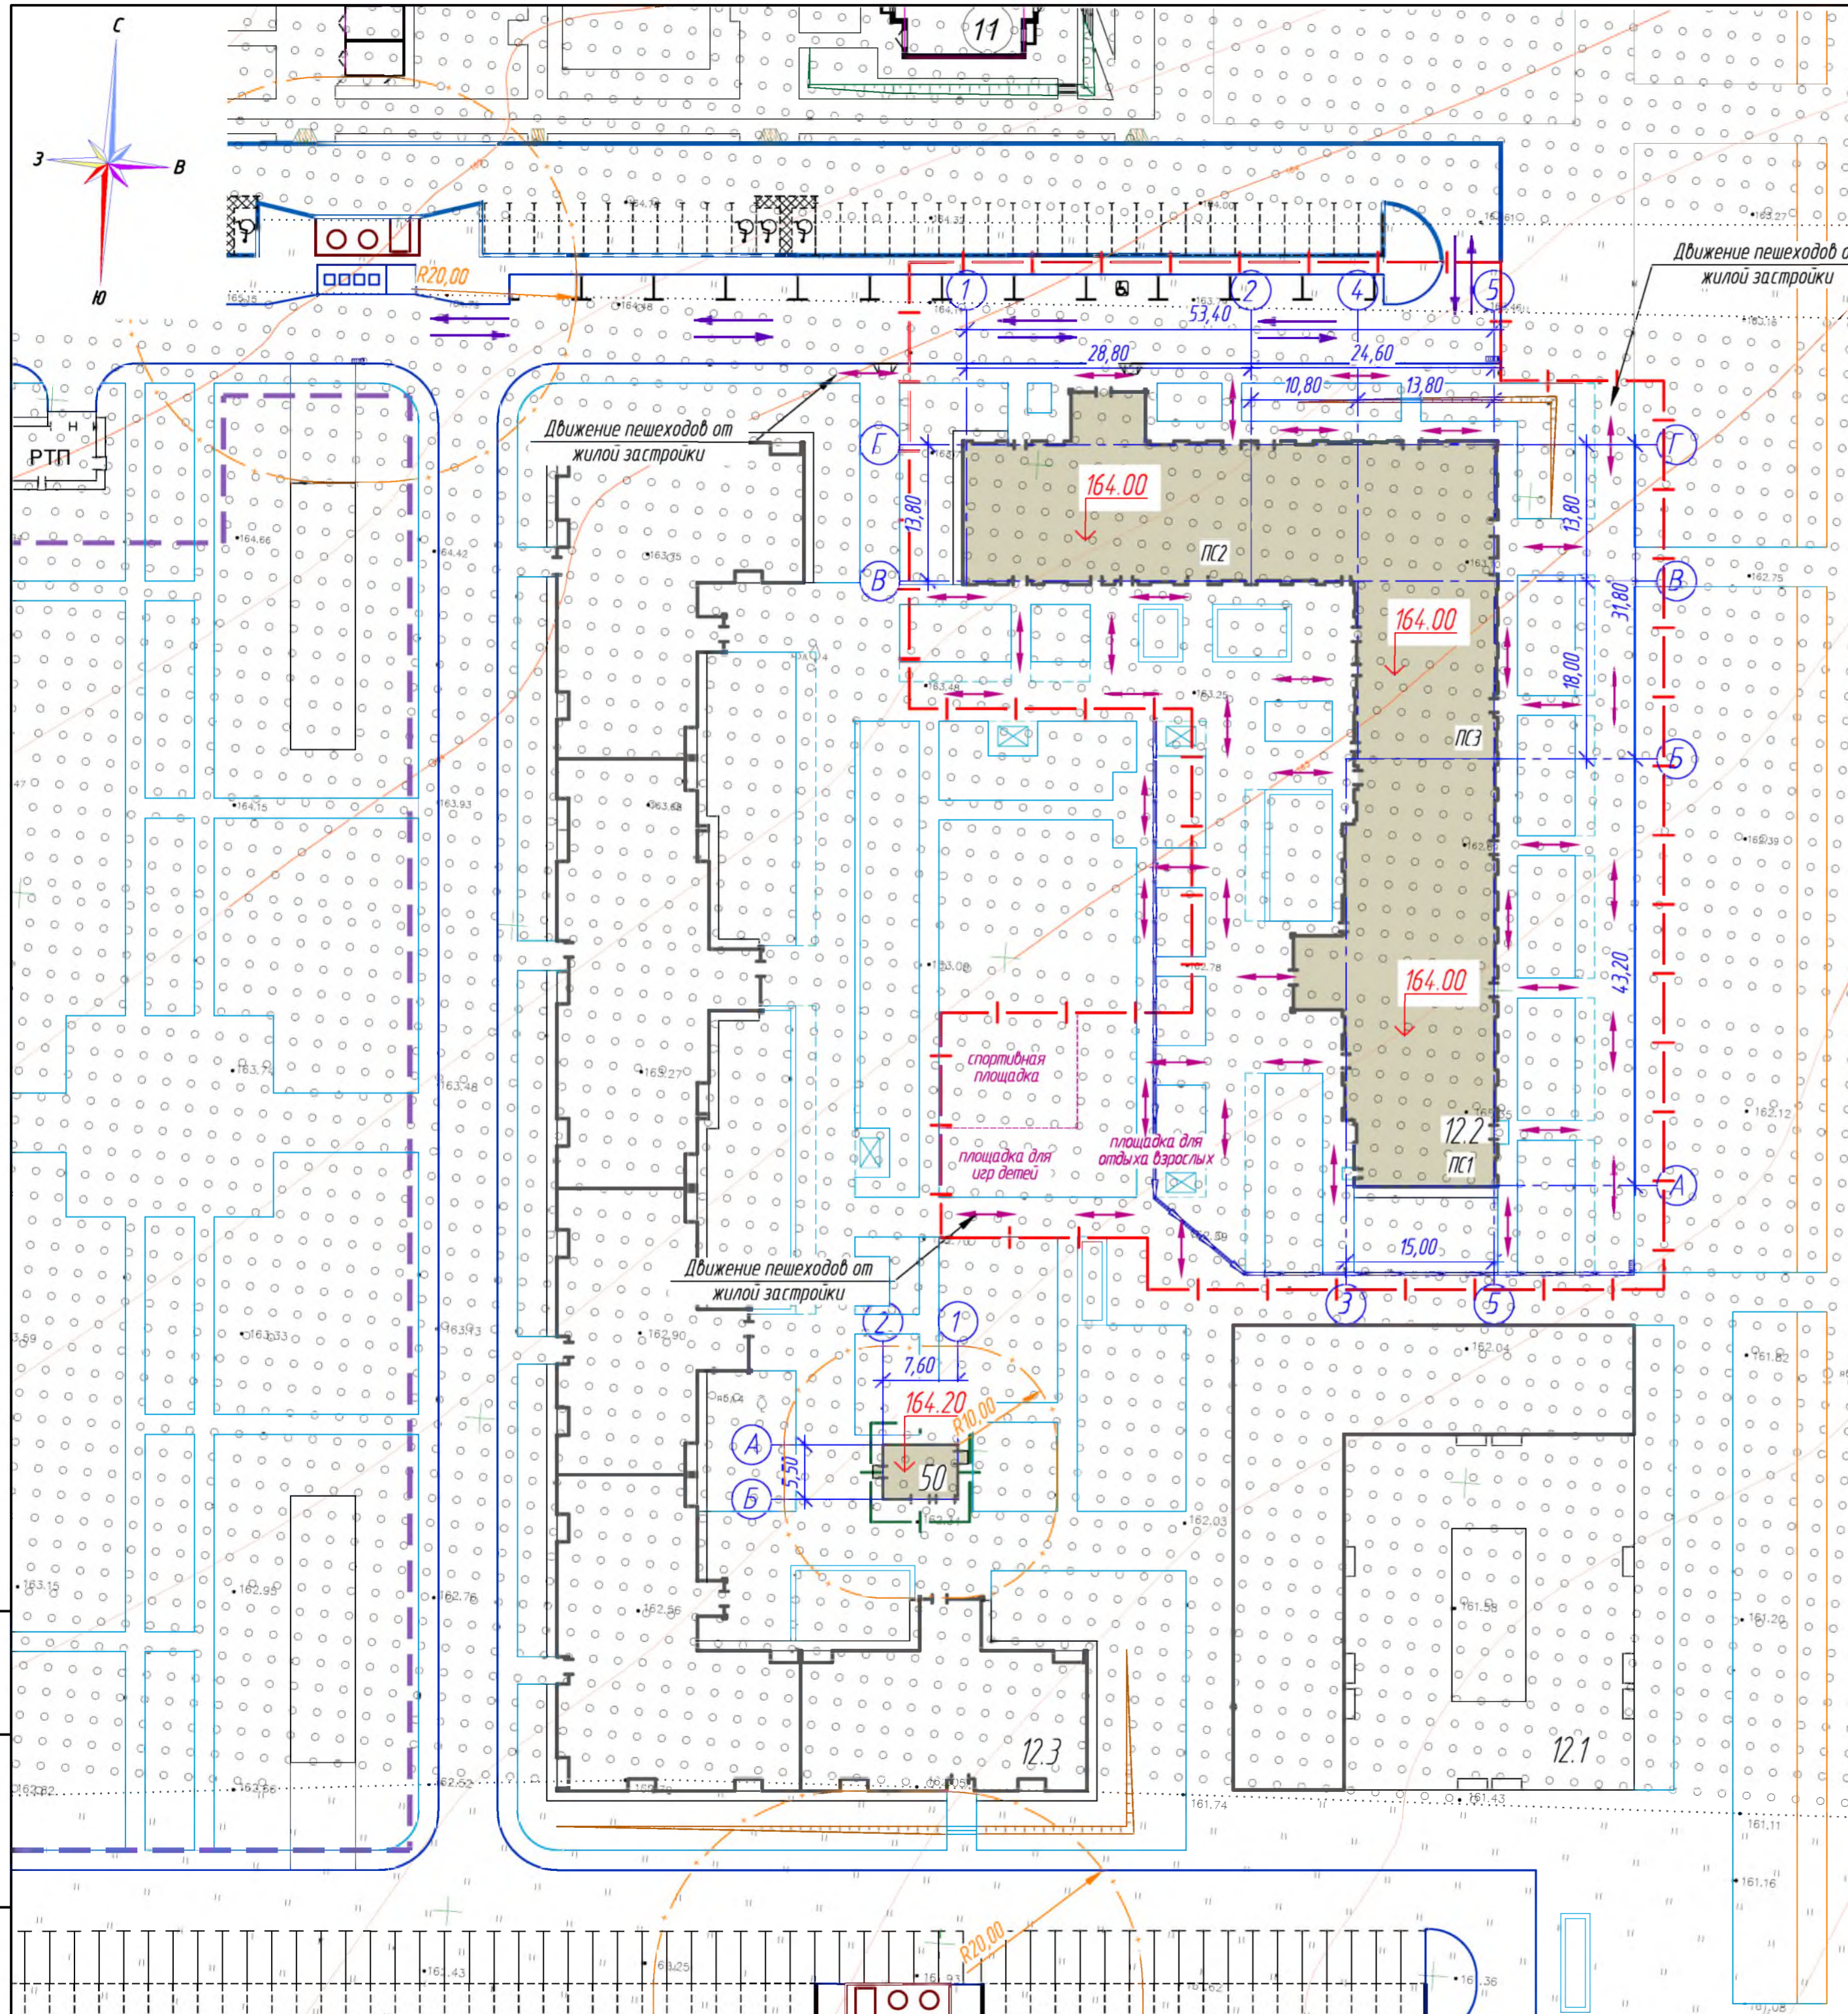

		2021	3002 - 12.2 - ПЗУ				
Жилая застройка на земельных участках, расположенных по адресам: Воронежская область, г. Воронеж, ул. Загоробского, ул. Шишкова, 140Б, уч.3							
Изм.	Кол. уч.	Лист	№ док.	Подп.	Дата		
Разработал	Фонова				11.21		
Проверил	Кобтун				11.21		
Нач. отд.	Нобикова				11.21		
ГИП	Золотых				11.21		
Н. контр.	Нобикова				11.21		
Гл. инженер	Прибылов				11.21		
					Студия	Лист	Листов
					П	2	
					000 "Жилпроект 3"		

Взам. инв. №
Подп. и дата.
Инд. № подл.