

ЭКСПЛИКАЦИЯ ЗДАНИЙ И СООРУЖЕНИЙ

№ п/п	Наименование и обозначение	Этажность	Количество		Площадь, м2		Строительный объем, м3	
			зданий	квартир	застройки	общая нормируемая	здания	всего
1	Жилой дом литер 1 проектируемый	25	1	-	-	-	-	-
2	Жилой дом литер 2 проектируемый	25	1	-	-	-	-	-
3	7-ми секционный жилой дом литер 3 проектируемый	18, 18, 15, 15, 16, 16, 17	7	718	4254,3	4254,3	См. раздел АР	См. раздел АР
3.1	Подземная автомостаянка (проектируемая)	2	1	-	2808	2808	-	-
4	ТП проектируемое	1	1	-	25	25	-	-
14	Подземная автомостаянка (перспективная)	3	1	-	1855	1855	-	-
16	Подземная автомостаянка (перспективная)	3	1	-	6178	6178	-	-

Координаты привязки компоновочных осей здания


№ точки	пересечение осей	координата X	координата Y
Жилой дом литер 3			
1	5-A	1988,25	3488,02
2	1-A	2023,29	3445,33
3	1-Л	2103,74	3511,65
4	8-Л	2036,70	3586,39

Условные обозначения

- Красные линии
- Линия регулирования застройки
- Граница земельного участка согласно ГПЗУ
- Номер точки поворотных углов земельного участка
- Граница освоения участка
- Проектируемые здания и сооружения
- Подземный паркинг
- Въезды в подземный паркинг
- Автомобильные стоянки
- Кратковременные стоянки для жильцов
- Кратковременные стоянки для встроженных помещений
- Гостевые стоянки
- Парковочные места для МГН
- Пандусы для МГН
- Площадки для занятий физкультурой
- Площадки для игр детей дошкольного и младшего школьного возраста
- Площадка для отдыха взрослого населения
- Бельевые площадки
- Площадки ТБО
- Зеленые насаждения
- Сносимые здания и сооружения

Данный чертеж не подлежит размножению или передаче другим лицам и организациям без согласия ООО Архитектурное бюро "А4"

229/16/106/2015-03-ПЗУ					
Жилой дом литер 3 со встроженными помещениями и подземной автомостаянкой в микрорайоне "Трудилово-2" в Октябрьском районе городского город Уфа Республики Башкортостан					
Изм.	Коп. уч.	Лист	№ док.	Подп.	Дата
Разработ.	Провер.	Манушолов	05.16		
Н.Контр.	Мабрадилов	05.16			
Схема планировочной организации земельного участка					Листов
					000 Архитектурное бюро "А4"

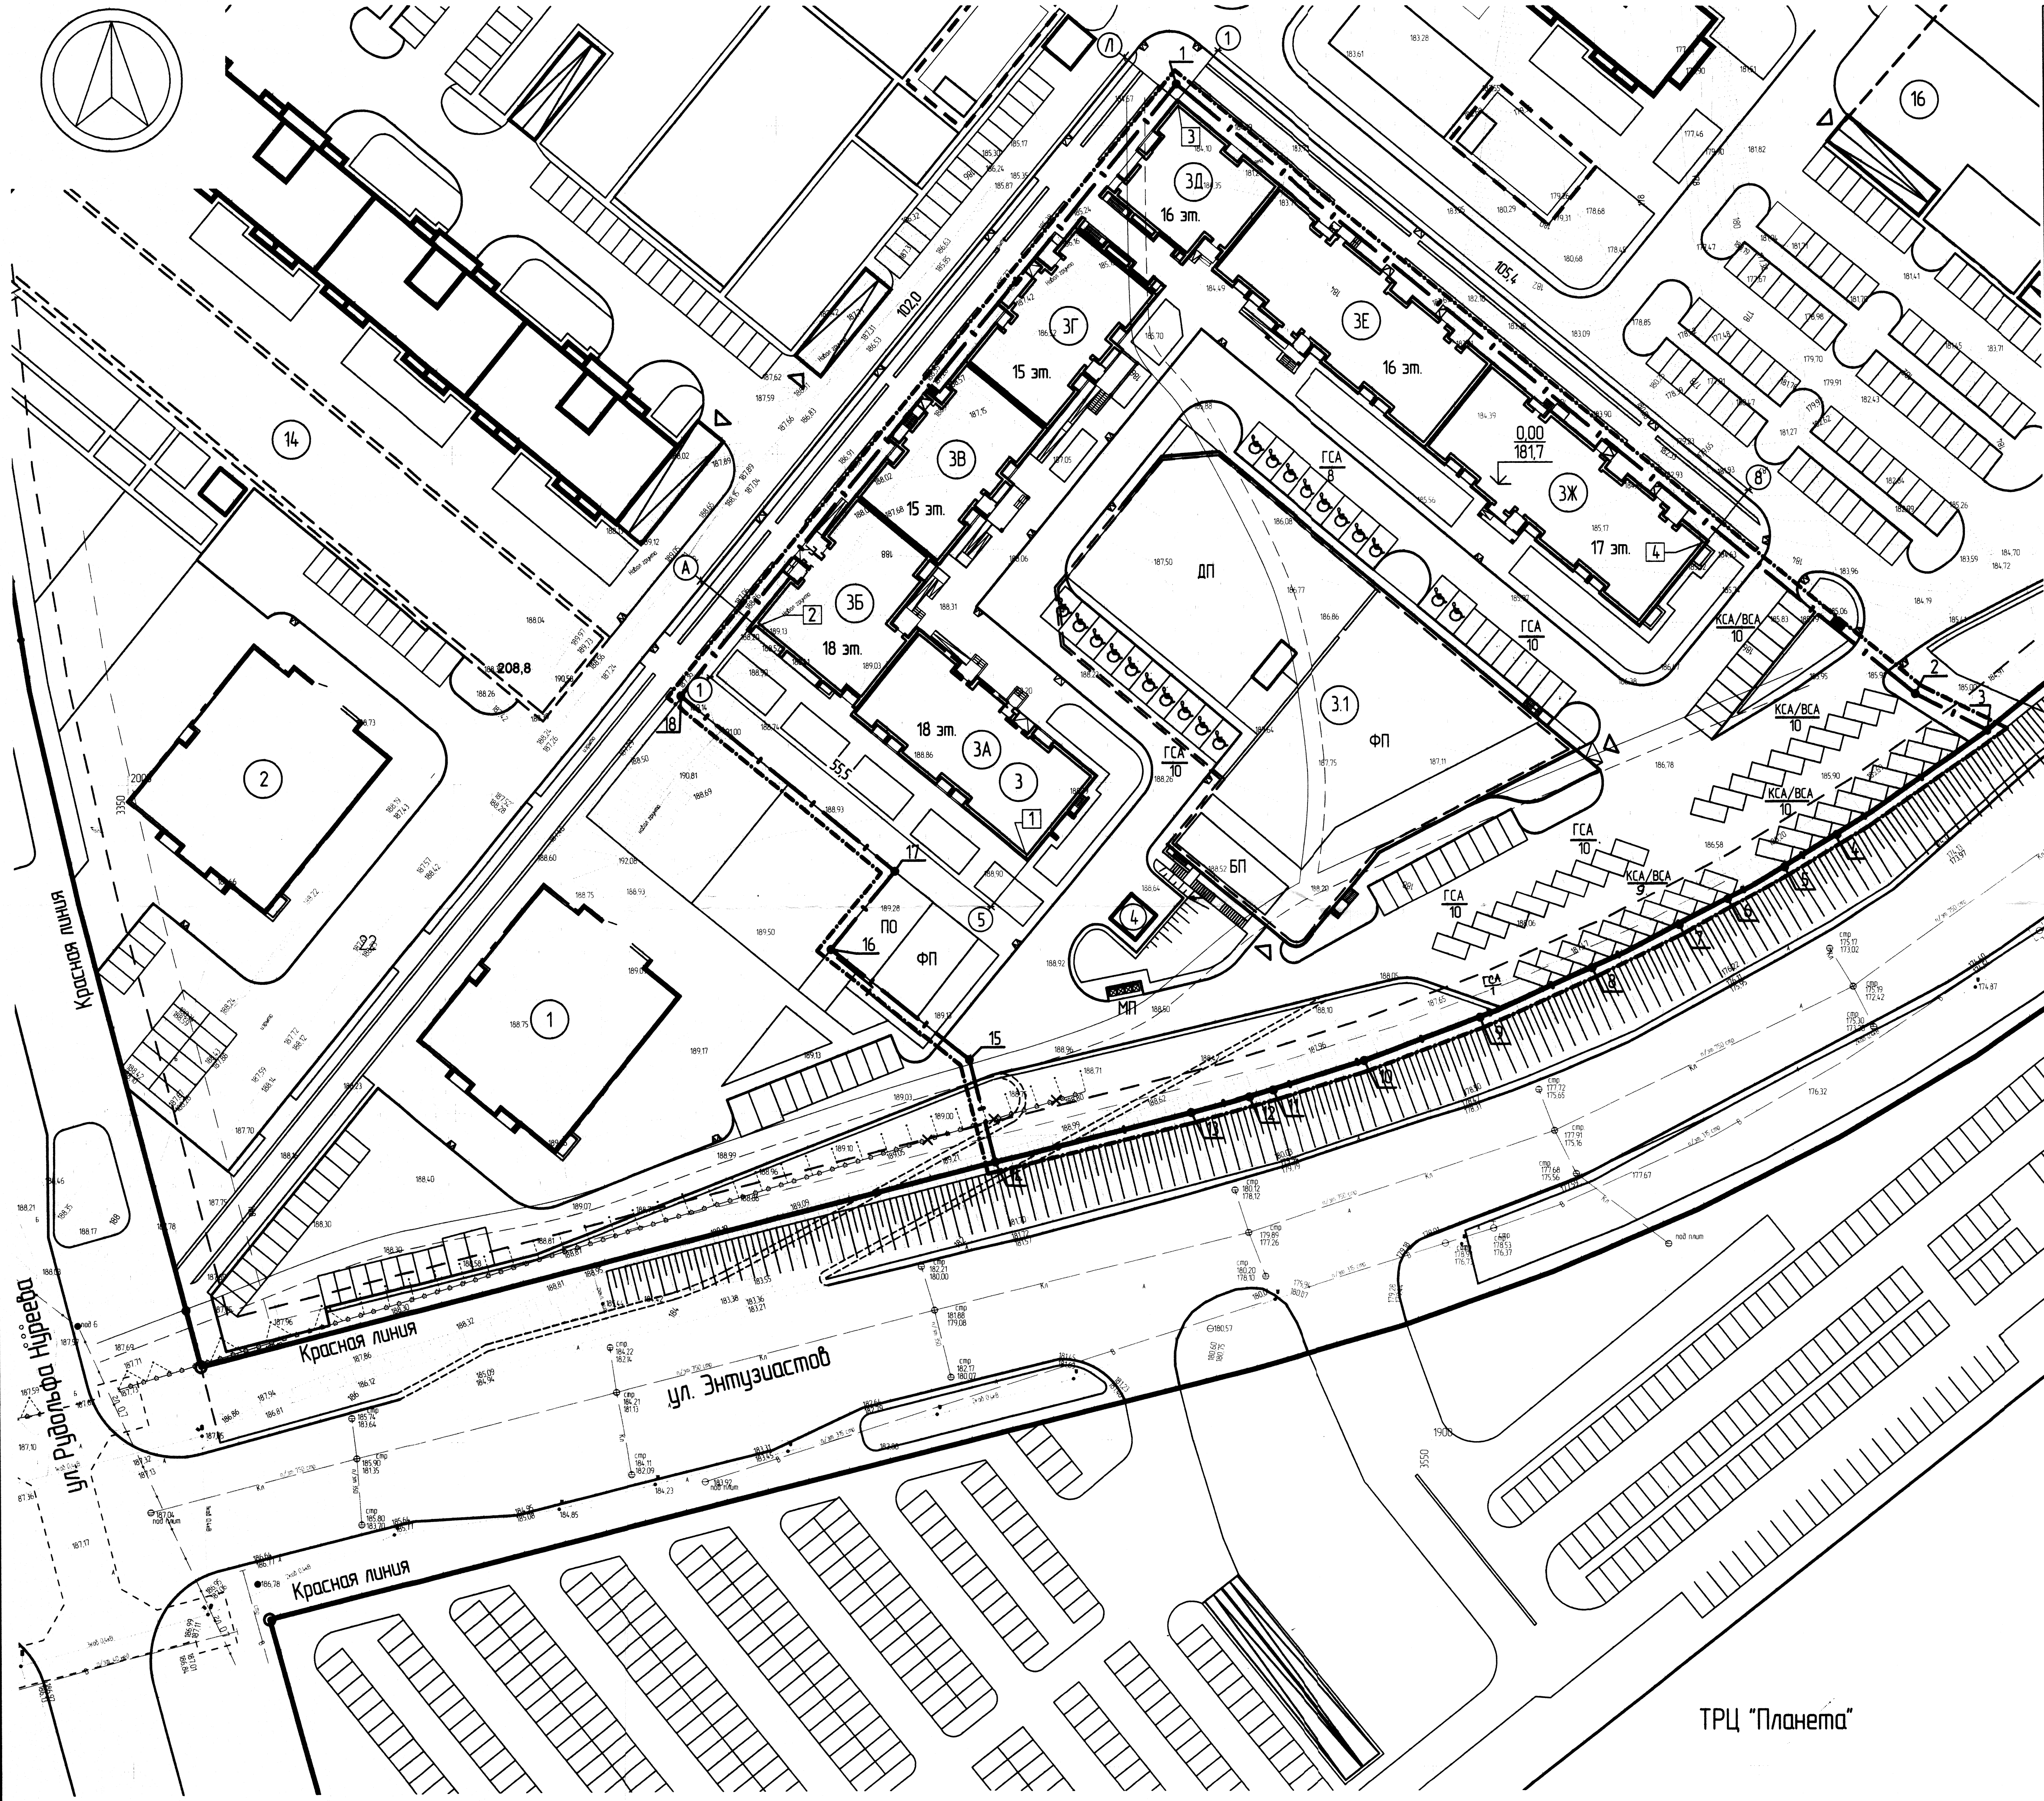

ТРЦ "Планета"

Имя, И.Ф. и отчество, Подпись, Дата