

Ведомость проездов, тротуаров, дорожек и площадок

Table with columns: Усл. обозн., Наименование, Площадь покрытия, м², Примечание. Lists various pavement types like asphalt, concrete, and their respective areas.

Паспорт застройки

Table with columns: Наименование показателя, Ед. изм., Показатель по проекту. Shows metrics like total area, number of units, and floor area.

Показатели благоустройства

Table with columns: Вид параметра, Ед. изм., Нормативный показатель, Расчетная площадь по проекту. Lists parameters like greenery, benches, and lighting.

* Допускается уменьшать, но не более чем на 50%. Удельные размеры площадок: детских игровых, отдыха и занятий физкультурой...

Показатели обеспеченности объектами социального назначения

Table with columns: Вид параметра, Нормативный показатель, Общий показатель, Фактический показатель. Shows social infrastructure metrics like parking and playgrounds.

Показатели количества стоянок для индивидуального транспорта

Table with columns: Вид параметра, Нормативный показатель, Расчетный показатель. Lists parking and bicycle parking requirements.


Ведомость носимых зданий и сооружений

Table with columns: № по плану, Наименование, Объем застройки, м², Примечание. Lists mobile structures like kiosks and sheds.

Ведомость малых архитектурных форм и переносных изделий

Table with columns: Усл. обозн., Наименование, Кол-во шт., Примечание. Lists small architectural forms like benches, fountains, and lighting.

Условные обозначения:

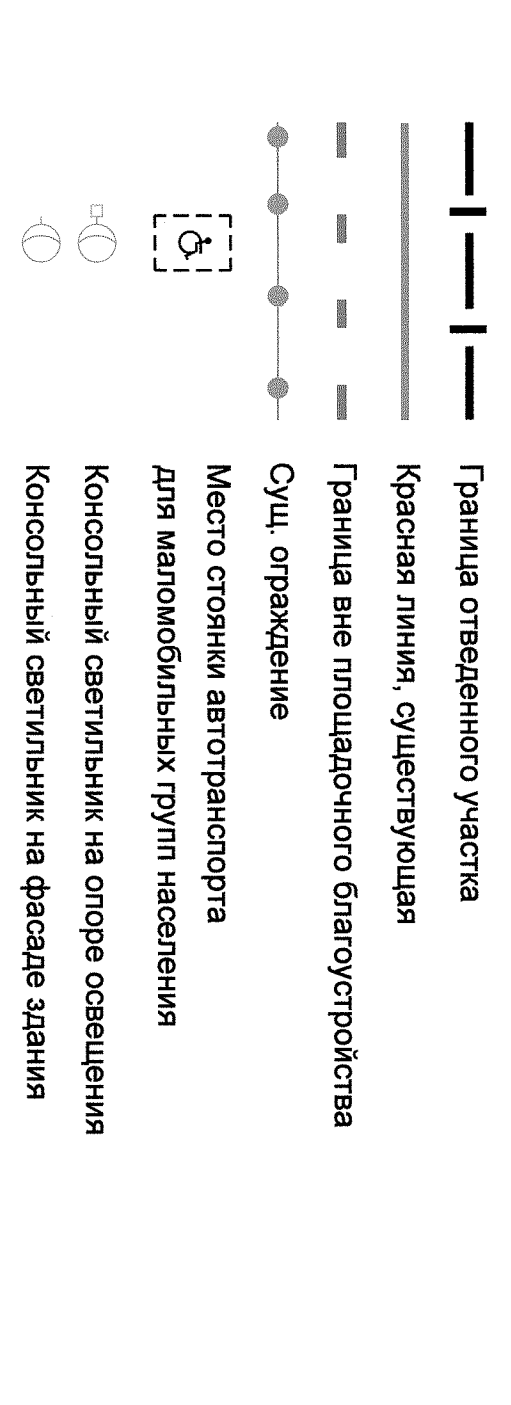

Ведомость жилых и общественных зданий и сооружений

Table with columns: Номер по плану, Обозначение, Этажность, Количество, Площадь, Строительный объем. Lists residential and public buildings with their respective metrics.

Ведомость размещения дорожных знаков

Table with columns: Знак, № знака по ПДД, Наименование знака, Количество. Lists traffic signs and their placement locations.

Баланс участка

Table with columns: №, Площадь земельного участка по кадастровому номеру, Площадь, на площадке, %. Shows the distribution of land area across different zones.

Примечание: 1. Зонирование (расположение и габариты) площадок для отдыха ир, занятия физкультурой...

2. Подбор малых архитектурных форм дан ориентировочно и может быть откорректирован заказчиком исходя из принятого зонирования при условии соблюдения зон безопасности документации при условии сохранения нормативных показателей благоустройства.

3-21-ПЗУ

Table with columns: Имя, Должность, Подпись, Дата. Lists the names and signatures of project participants.

Table with columns: Инв. № пол., Подп. и дата, Взам. инв. №. Contains administrative information.

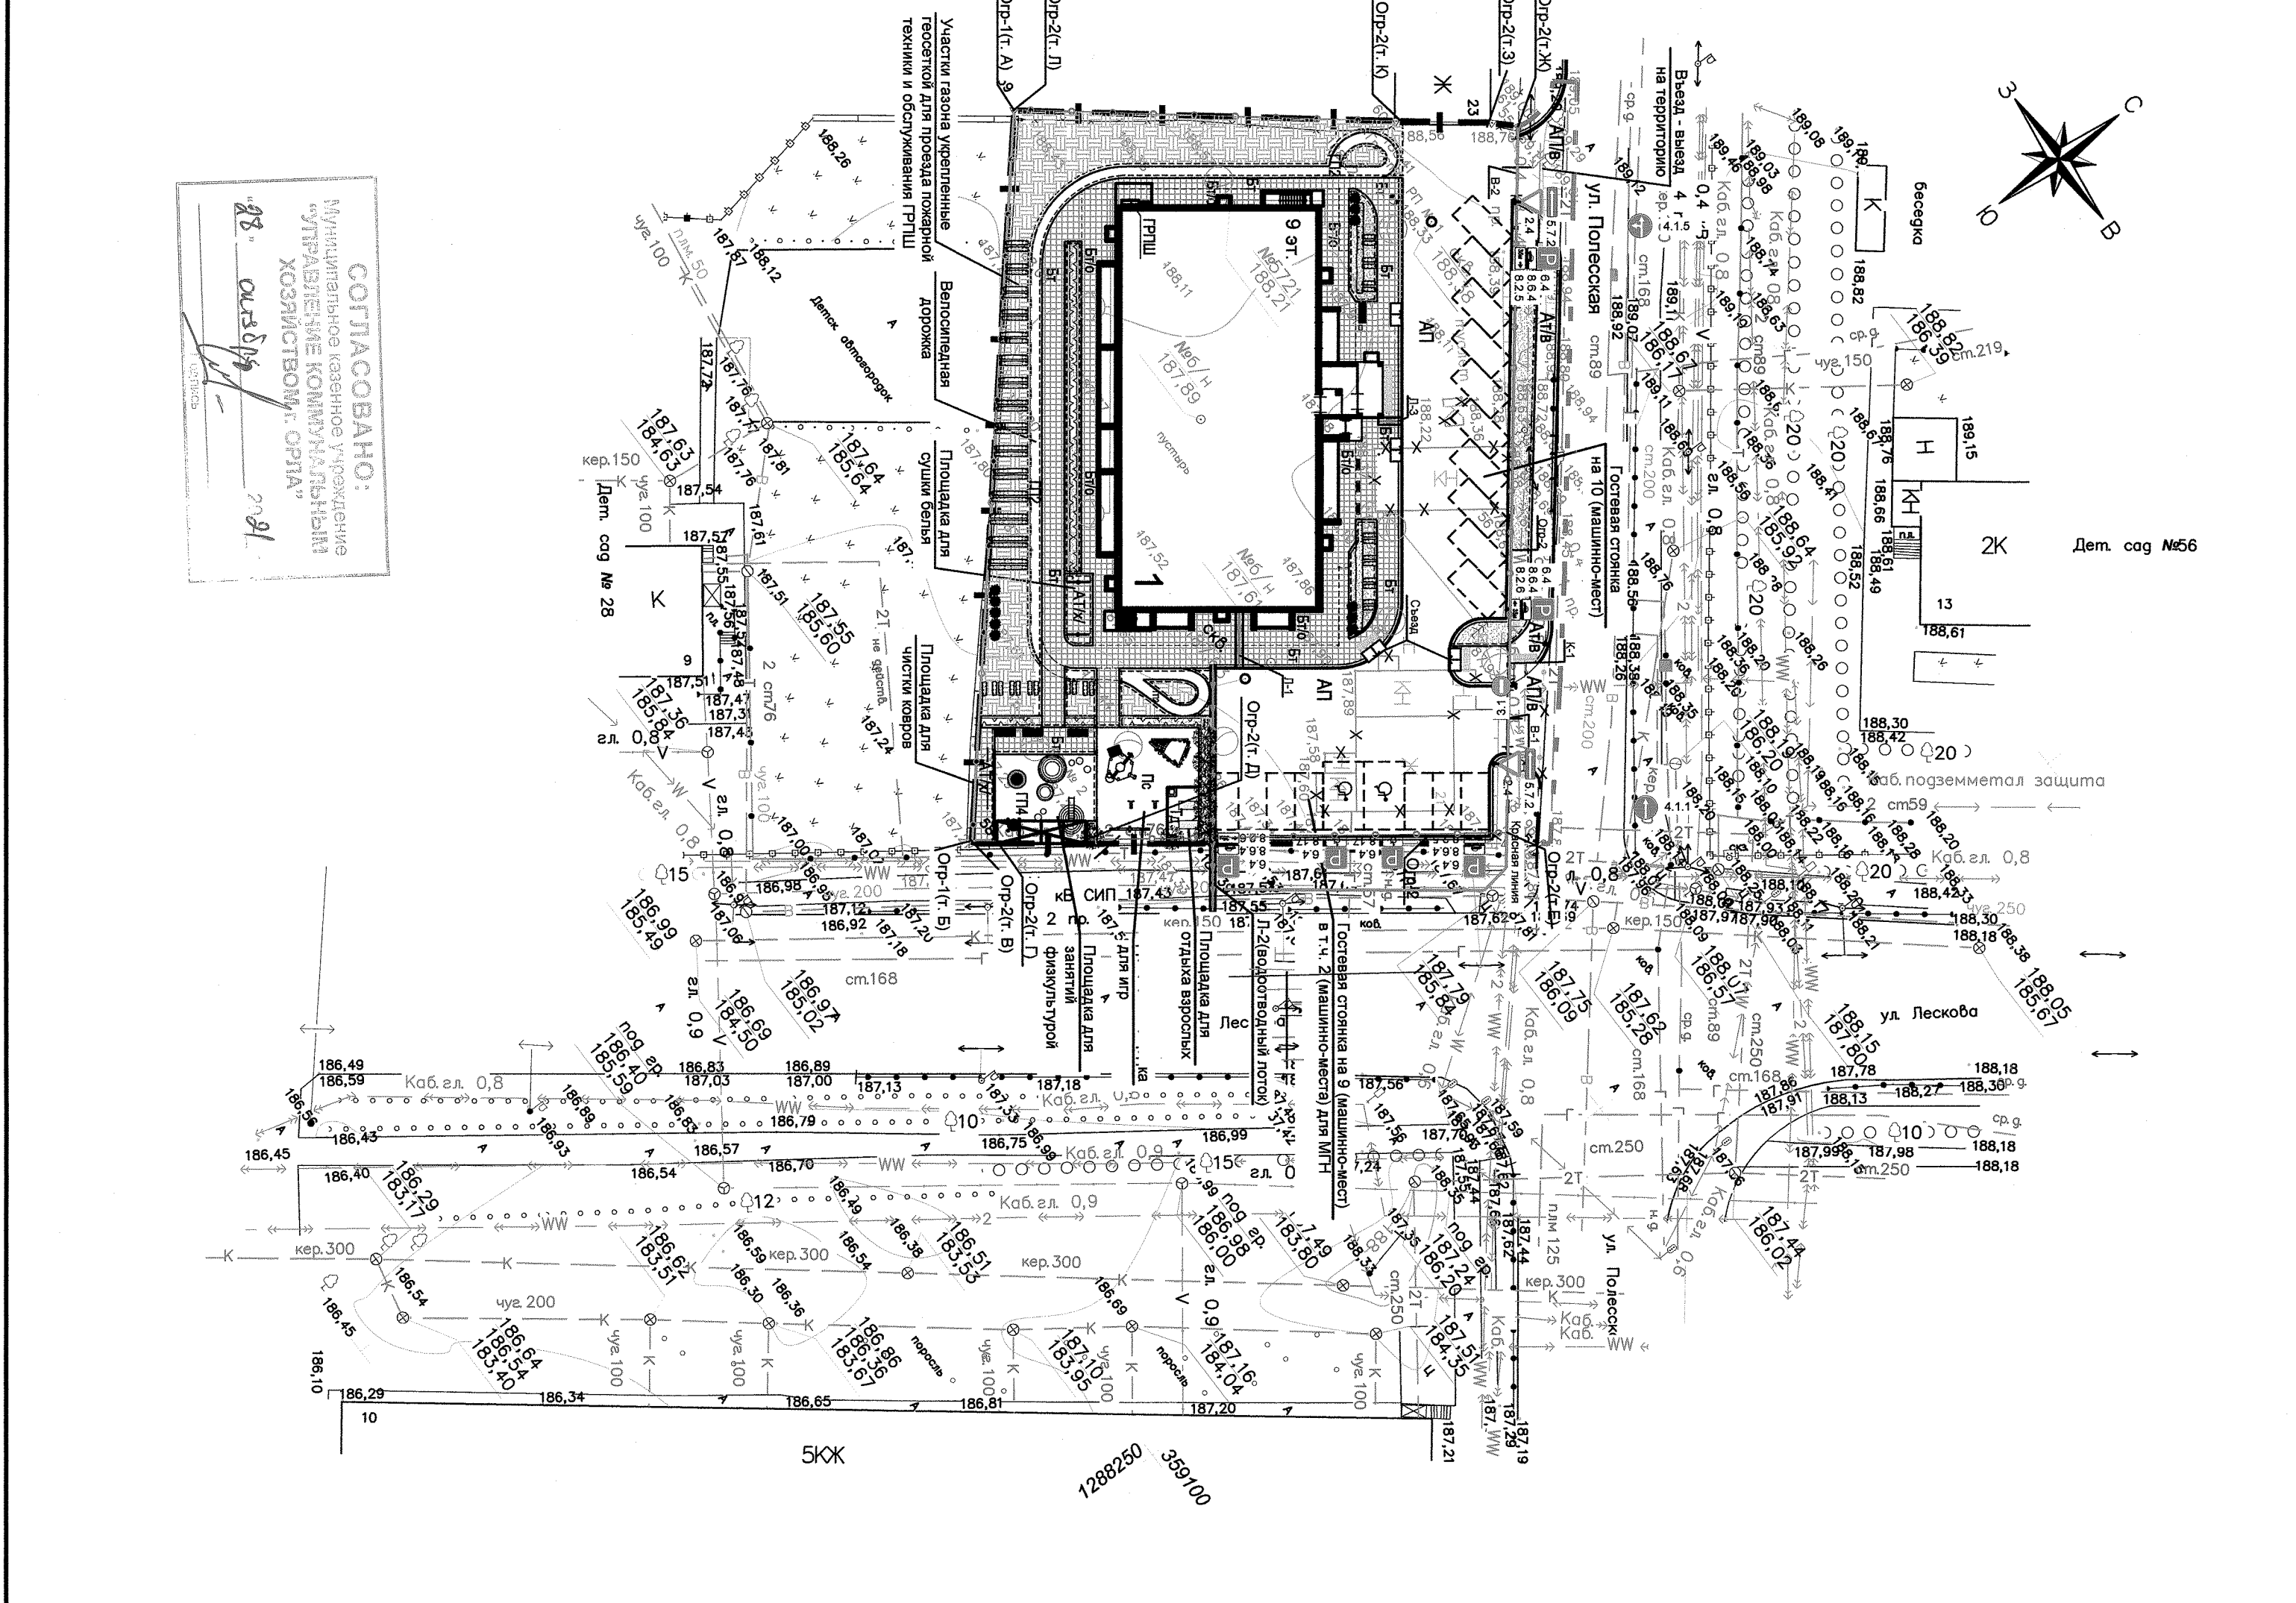


Table with columns: Усл. обозн., Обозначение, Наименование, Кол-во шт., Примечание. Lists various landscape and utility elements.



Table with columns: Имя, Должность, Подпись, Дата. Lists the names and signatures of project participants.

Table with columns: Имя, Должность, Подпись, Дата. Lists the names and signatures of project participants.