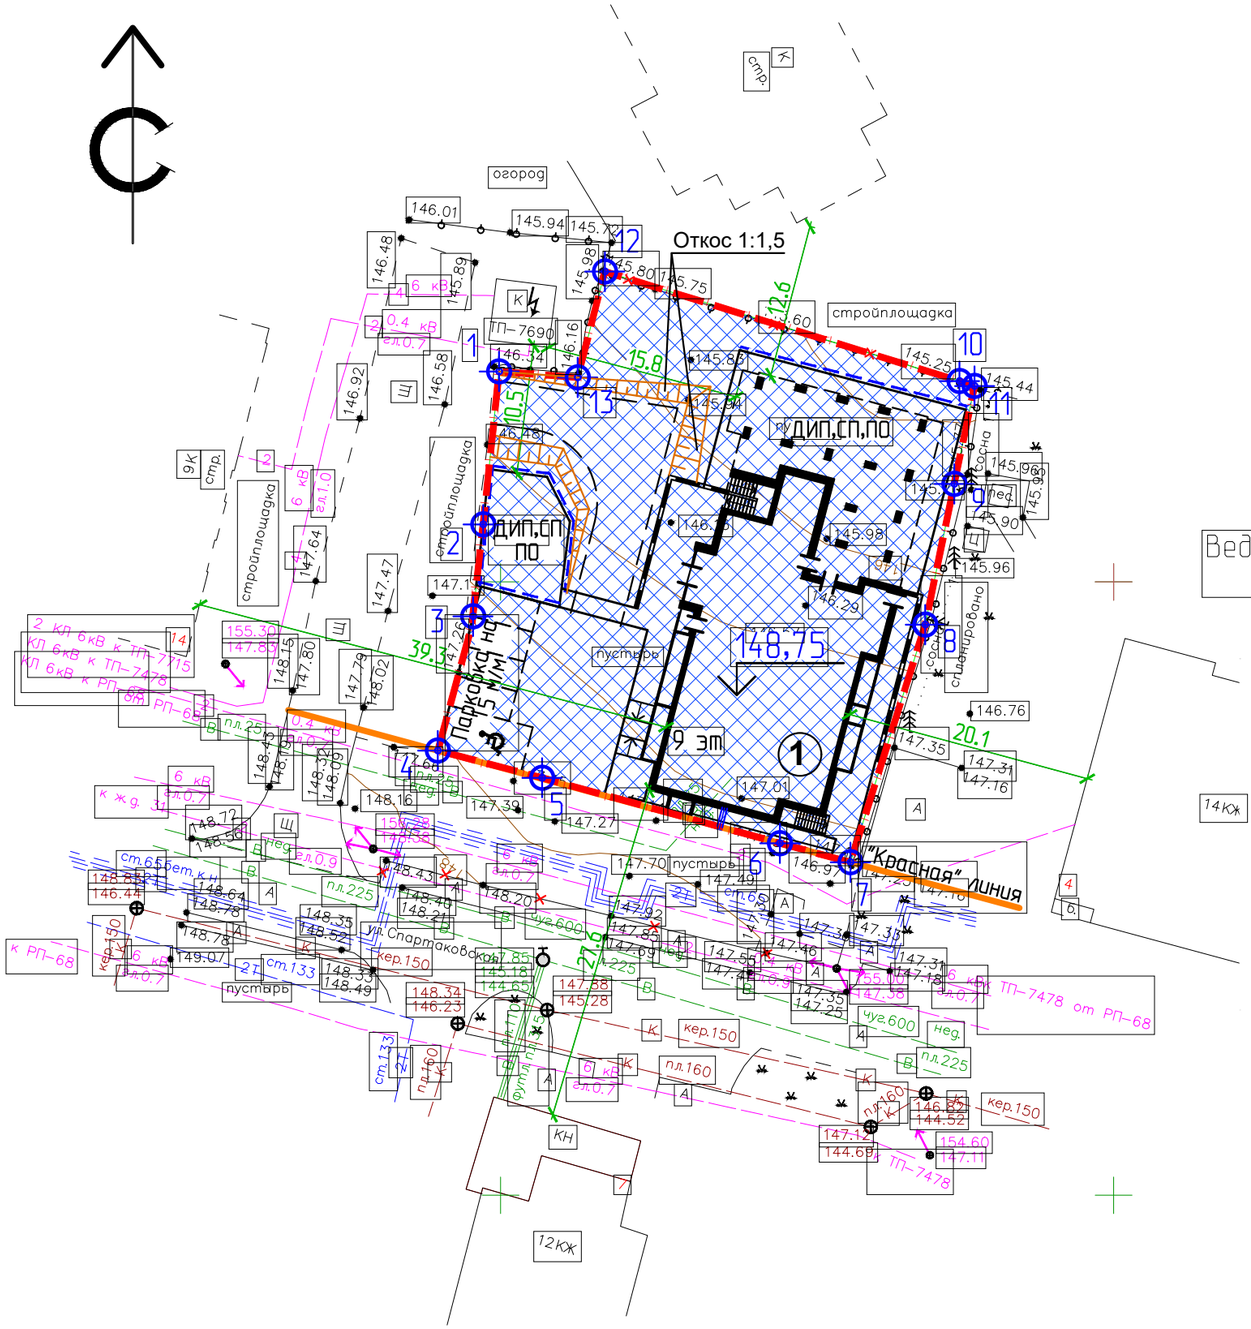

Ситауция 1:5000

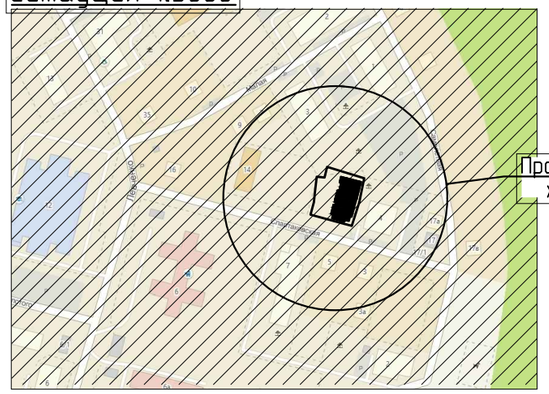

– Приаэродромная территория

Ведомость координат земельного участка в системе МСК-59

№	Координаты X	Координаты Y
59:01:4410595:13		
1	515293,60	2230915,55
2	515281,13	2230914,16
3	515272,86	2230913,18
4	515262,73	2230910,35
5	515260,45	2230918,84
6	515254,99	2230938,20
7	515253,40	2230943,94
8	515272,73	2230950,17
9	515284,19	2230952,60
10	515292,17	2230954,32
11	515292,57	2230953,09
12	515301,69	2230924,22
13	515293,07	2230921,95

Ведомость координат земельного участка в системе г. Перми

№	Координаты X	Координаты Y
59:01:4410595:13		
1	-432,84	-3250,12
2	-445,32	-3251,43
3	-452,81	-3252,25
4	-463,74	-3255,12
5	-465,97	-3246,62
6	-471,30	-3227,22
7	-472,86	-3221,47
8	-453,49	-3215,37
9	-442,01	-3213,01
10	-434,02	-3211,34
11	-433,63	-3212,58
12	-424,70	-3241,50
13	-433,33	-3243,72

Условные обозначения

"Красная" линия

Граница земельного участка

Поворотные точки границ земельного участка

Место допустимого размещения объектов капитального строительства

Изм.	Кол.уч.	Лист	№ док.	Подпись	Дата
ГИП		Жариков			02.22
Н.контроль		Салаватов			02.22
Архитектор		Хлопотова			02.22

ПР-47-2021-ПЗУ

Многоквартирный жилой дом по ул. Спартаковская, 8 в Индустриальном районе г.Перми

Стадия	Лист	Листов
П	2	

Схема планировочной организации земельного участка. М 1:500

КЛЕВЕР ПРМ

СОГЛАСОВАНО

Взам. инв.N

Подпись и дата

Инв.N подл.

КОПИРОВАЛ

Формат А3