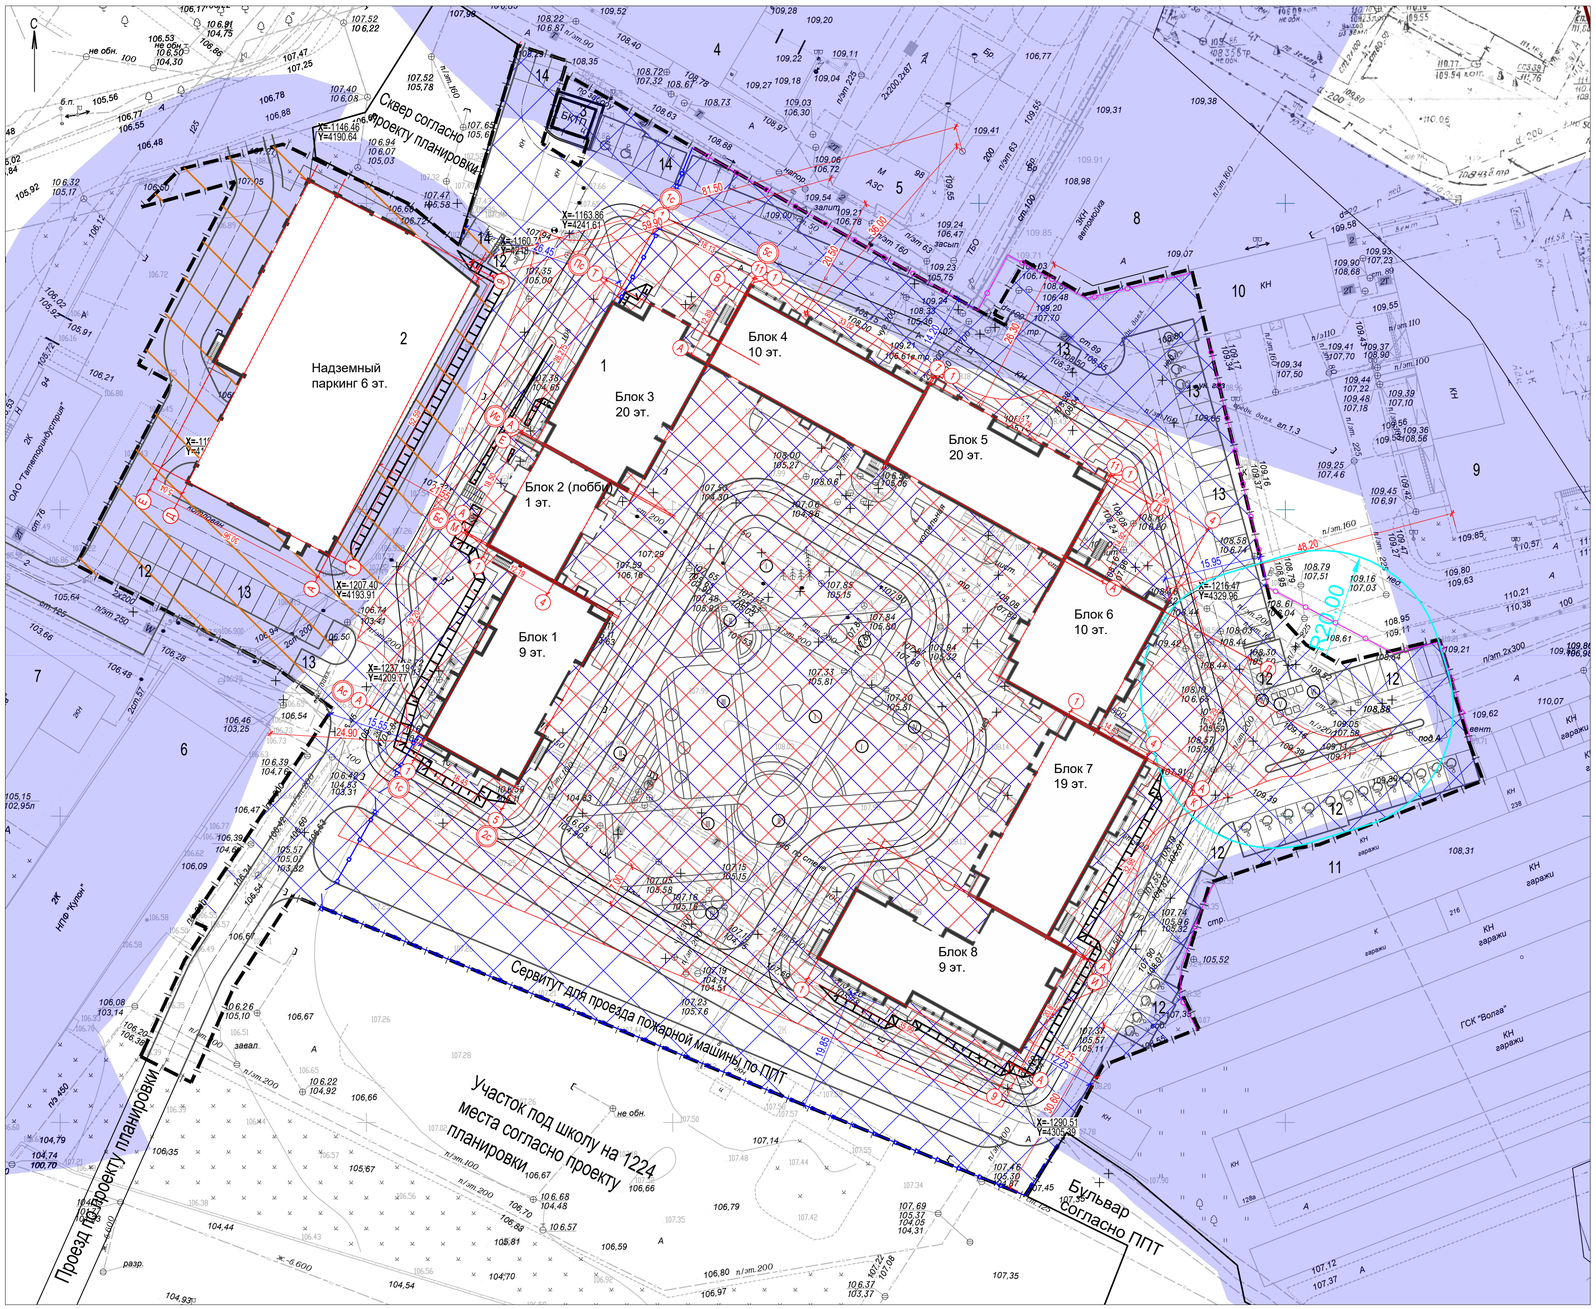

ВЕДОМОСТЬ ЖИЛЫХ И ОБЩЕСТВЕННЫХ ЗДАНИЙ И СООРУЖЕНИЙ

Номер на плане	Наименование и обозначение	Этажность	Количество			Площадь, м²				Строительный объем, м³	
			зданий	квартир		застройки		общая		зданий	Всего
				здания	всего	здания	всего	здания	всего		
1	Многоэтажный жилой дом	1 9 10 19 20	1	-	-	-	-	-	-	-	-
2	Многоуровневый паркинг		1	-	-	-	-	-	-	-	-
3	БКТП	1	1	-	-				-	-	-
4	Автосалон "Акос"	2	1			(существующий)					
5	АЗС	2	1			(существующая)					
6	Административное здание "Кулон"	2	1			(существующее)					
7	Административное здание ООО "Милена"	2	1			(существующее)					
8	Автомойка	3	1			(существующая)					
9	Административное здание	3	1			(существующее)					
10	Сооружение	1	1			(существующее)					
11	ГСК "Волга"	1				(существующий)					
12	Открытая автостоянка на 36 м/мест в т.ч. 21 м/место для МГН										
13	Открытая гостевая автостоянка на 40 м/место в т.ч. 4 м/мест для МГН										
14	Открытая гостевая автостоянка на 15 м/мест в т.ч. 2 м/места для МГН										

ЭКСПЛИКАЦИЯ ПЛОЩАДОК

номер на плане	Наименование	Примечание
I	Детские игровые площадки	
II	Площадки для отдыха взрослого населения	
III	Площадки для занятий физкультурой	
IV	Иные планировочные элементы	
V	Хоз. площадка (площадка ТКО)	
VI	Хоз. площадка (площадка ТКО), с предусмотренным местом для временной установки бункера для КГО	
VII	Мусорокамера	

УСЛОВНЫЕ ОБОЗНАЧЕНИЯ:

- Граница отвода территории
- Проектируемые здания и сооружения
- Существующие здания и сооружения
- X -1116,96 / Y 4064,11 - Координаты точек привязки осей стен здания по координатной сетке
- Неглухое ограждение детских и спортивных площадок и площадок для парковки с автоматическими воротами h=1.8м
- Существующее ограждение
- Место допустимого размещения объекта капитального строительства (многоэтажная жилая застройка)
- Место допустимого размещения объекта капитального строительства (подземного сооружения), включая въезды (выезды), инженерное оборудование и эвакуационные выходы
- Зона коммунальных объектов, гаражей
- СЗЗ для группы объектов: АЗС №16112 ООО «Лукойл-Уралнефтепродукт», ООО «Акос -Закамье», ООО «Милена», ПАО «Тимер Банк», ГСК «Волга», ИП Тютлин А.А. по ул.Ад.Кутуя г.Казани
- СЗЗ от контейнерной площадки ТКО 20 метров

Изм.	N уч.	Лист	N док.	Подп.	Дата
1	-	Зам.	242-21		19.07.21

2021.12-ПЗУ

Жилой комплекс "Открытие" с надземной парковкой по ул.А.Кутуя Советского района г. Казани

Разработ.	Сагдиев	
Н.Контр.	Сарваров	
ГИП	Линькова	

Жилой комплекс "Открытие" с надземной парковкой

Стадия	Лист	Листов
П	1	

Схема планировочной организации земельного участка. Разбивочный план. М 1:500.

ООО "Акведук"

Согласовано

Взам. инв. №

Подпись и дата

Инв. № подл.

Формат А1