


Ведомость жилых и общественных зданий и сооружений

№ п/п	Наименование и обозначение	Этажность	Количество		Площадь, м2		Строительный объем, м3	
			зданий	квартир	застройки	общая нормируемая	здания	всего
1	Многоэтажный жилой дом (блок А)	20	1	171	833	-	-	-
2	Многоэтажный жилой дом (блок Б)	20	1	190	827	-	-	-
3	Многоэтажный жилой дом (блок В)	20	1	208	809	-	-	-
4	Многоэтажный жилой дом (блок Г)	20	1	208	810	-	-	-
5	Наземная парковка на 302 м-м (блок Д)	6	1	-	1870	-	-	-
6.1	Детская площадка	-	1	-	665,5	-	-	-
6.2	Детская площадка	-	1	-	232	-	-	-
7	Площадка для занятий физкультурой	-	1	-	570	-	-	-
8.1	Площадка отдыха	-	1	-	80,9	-	-	-
8.2	Площадка отдыха	-	1	-	32	-	-	-
8.3	Площадка отдыха	-	1	-	32	-	-	-
9.1	Гостевая абстопанка на 14 м-м для блока А	-	1	-	-	-	-	-
9.2	Гостевая абстопанка на 14 м-м для блока А	-	1	-	-	-	-	-
10.1	Гостевая абстопанка на 26 м-м для блока Б	-	1	-	-	-	-	-
10.2	Гостевая абстопанка на 12 м-м для блока Б	-	1	-	-	-	-	-
10.3	Гостевая абстопанка на 9 м-м для блока Б	-	1	-	-	-	-	-
10.4	Гостевая абстопанка на 5 м-м для блока Б	-	1	-	-	-	-	-
11.1	Гостевая абстопанка на 4 м-м для блока В	-	1	-	-	-	-	-
11.2	Гостевая абстопанка на 24 м-м для блока В	-	1	-	-	-	-	-
12.1	Гостевая абстопанка на 19 м-м для блока Г	-	1	-	-	-	-	-
12.2	Абстопанка на 13 м-м для блока Г	-	1	-	-	-	-	-
12.3	Абстопанка на 22 м-м для блока Г	-	1	-	-	-	-	-


Условные обозначения

- — Граница отведенного участка
- - - — Граница благоустройства

Ситуационный план

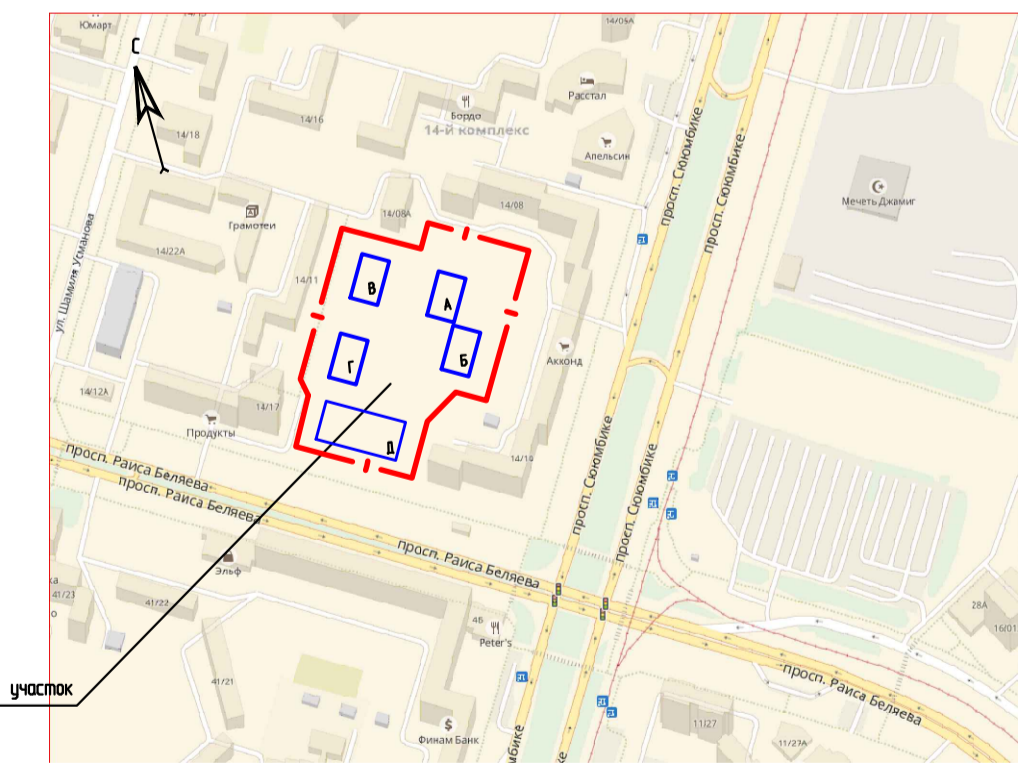

Проектируемый участок

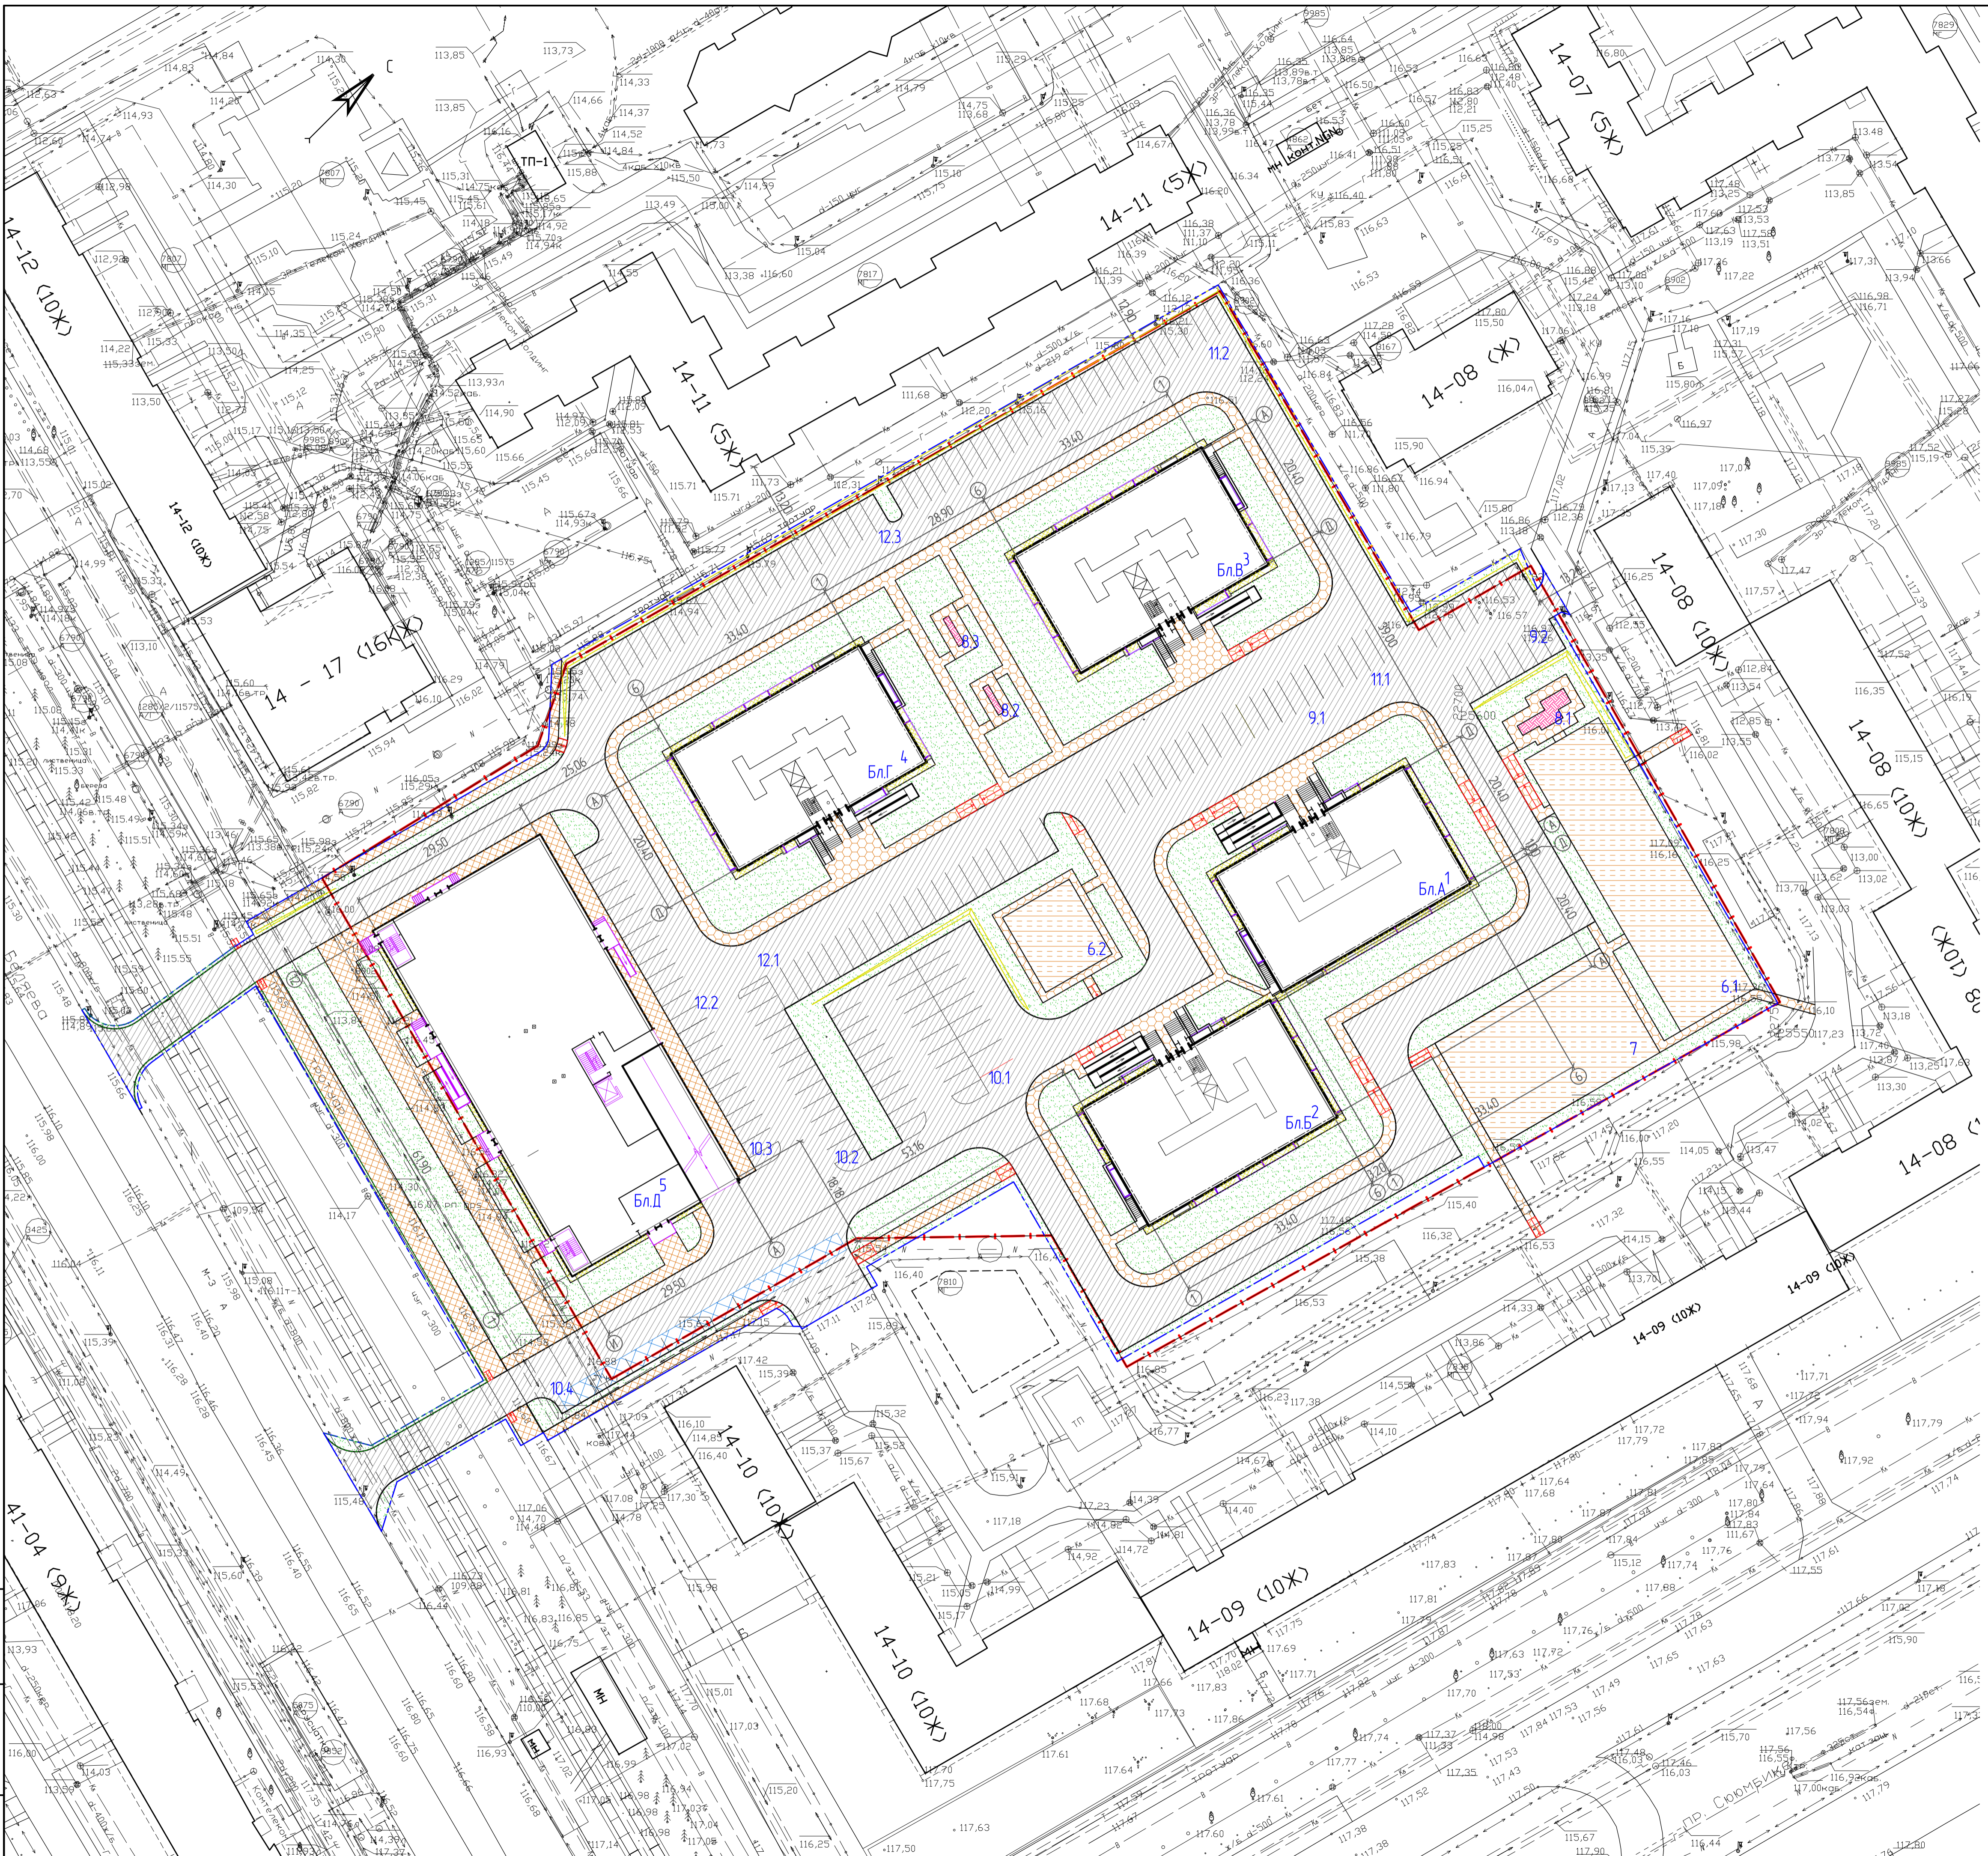

Имя, Фамилия, Инициалы  
Возраст, дата рождения  
Подпись и дата  
М.П.

15-77-429-000-ПЗ9			
3	Экз.	377-18	12.2018
2	Экз.	230-18	05.2018
Изм.	Колуч.	Лист IV	Дата
Разработал	Спроба	Козаченко	03.2018
ГИП	Козаченко		03.2018
Исполн.	Козаков		03.2018
15-77-429-000-ПЗ9 г.Набережные Челны, 14 микрорайон			Студия Лист Листов
Многоэтажная жилая застройка			П 2
Разбивочный план М 1500			ООО "Стройпроект"