


ЭКСПЛИКАЦИЯ ЗДАНИЙ И СООРУЖЕНИЙ

Номер по плану	Наименование	Этап строительства	Примечание
1	26-этажная секция С1	I этап	Проектируемая
2	5-этажная секция С2	I этап	Проектируемая
3	Пристроенная наземная закрытая автостоянка П1	I этап	Проектируемая
4	25-этажная секция С3	II этап	Перспективный
5	7-этажная секция С4	II этап	Перспективный
6	7-этажная секция С5	II этап	Перспективный
7	Пристроенная наземная закрытая автостоянка П2	II этап	Перспективный
8	24-этажная секция С6	III этап	Перспективный
9	9-этажная секция С7	III этап	Перспективный
10	Жилой дом со встроенными нежилыми помещениями		Существующий

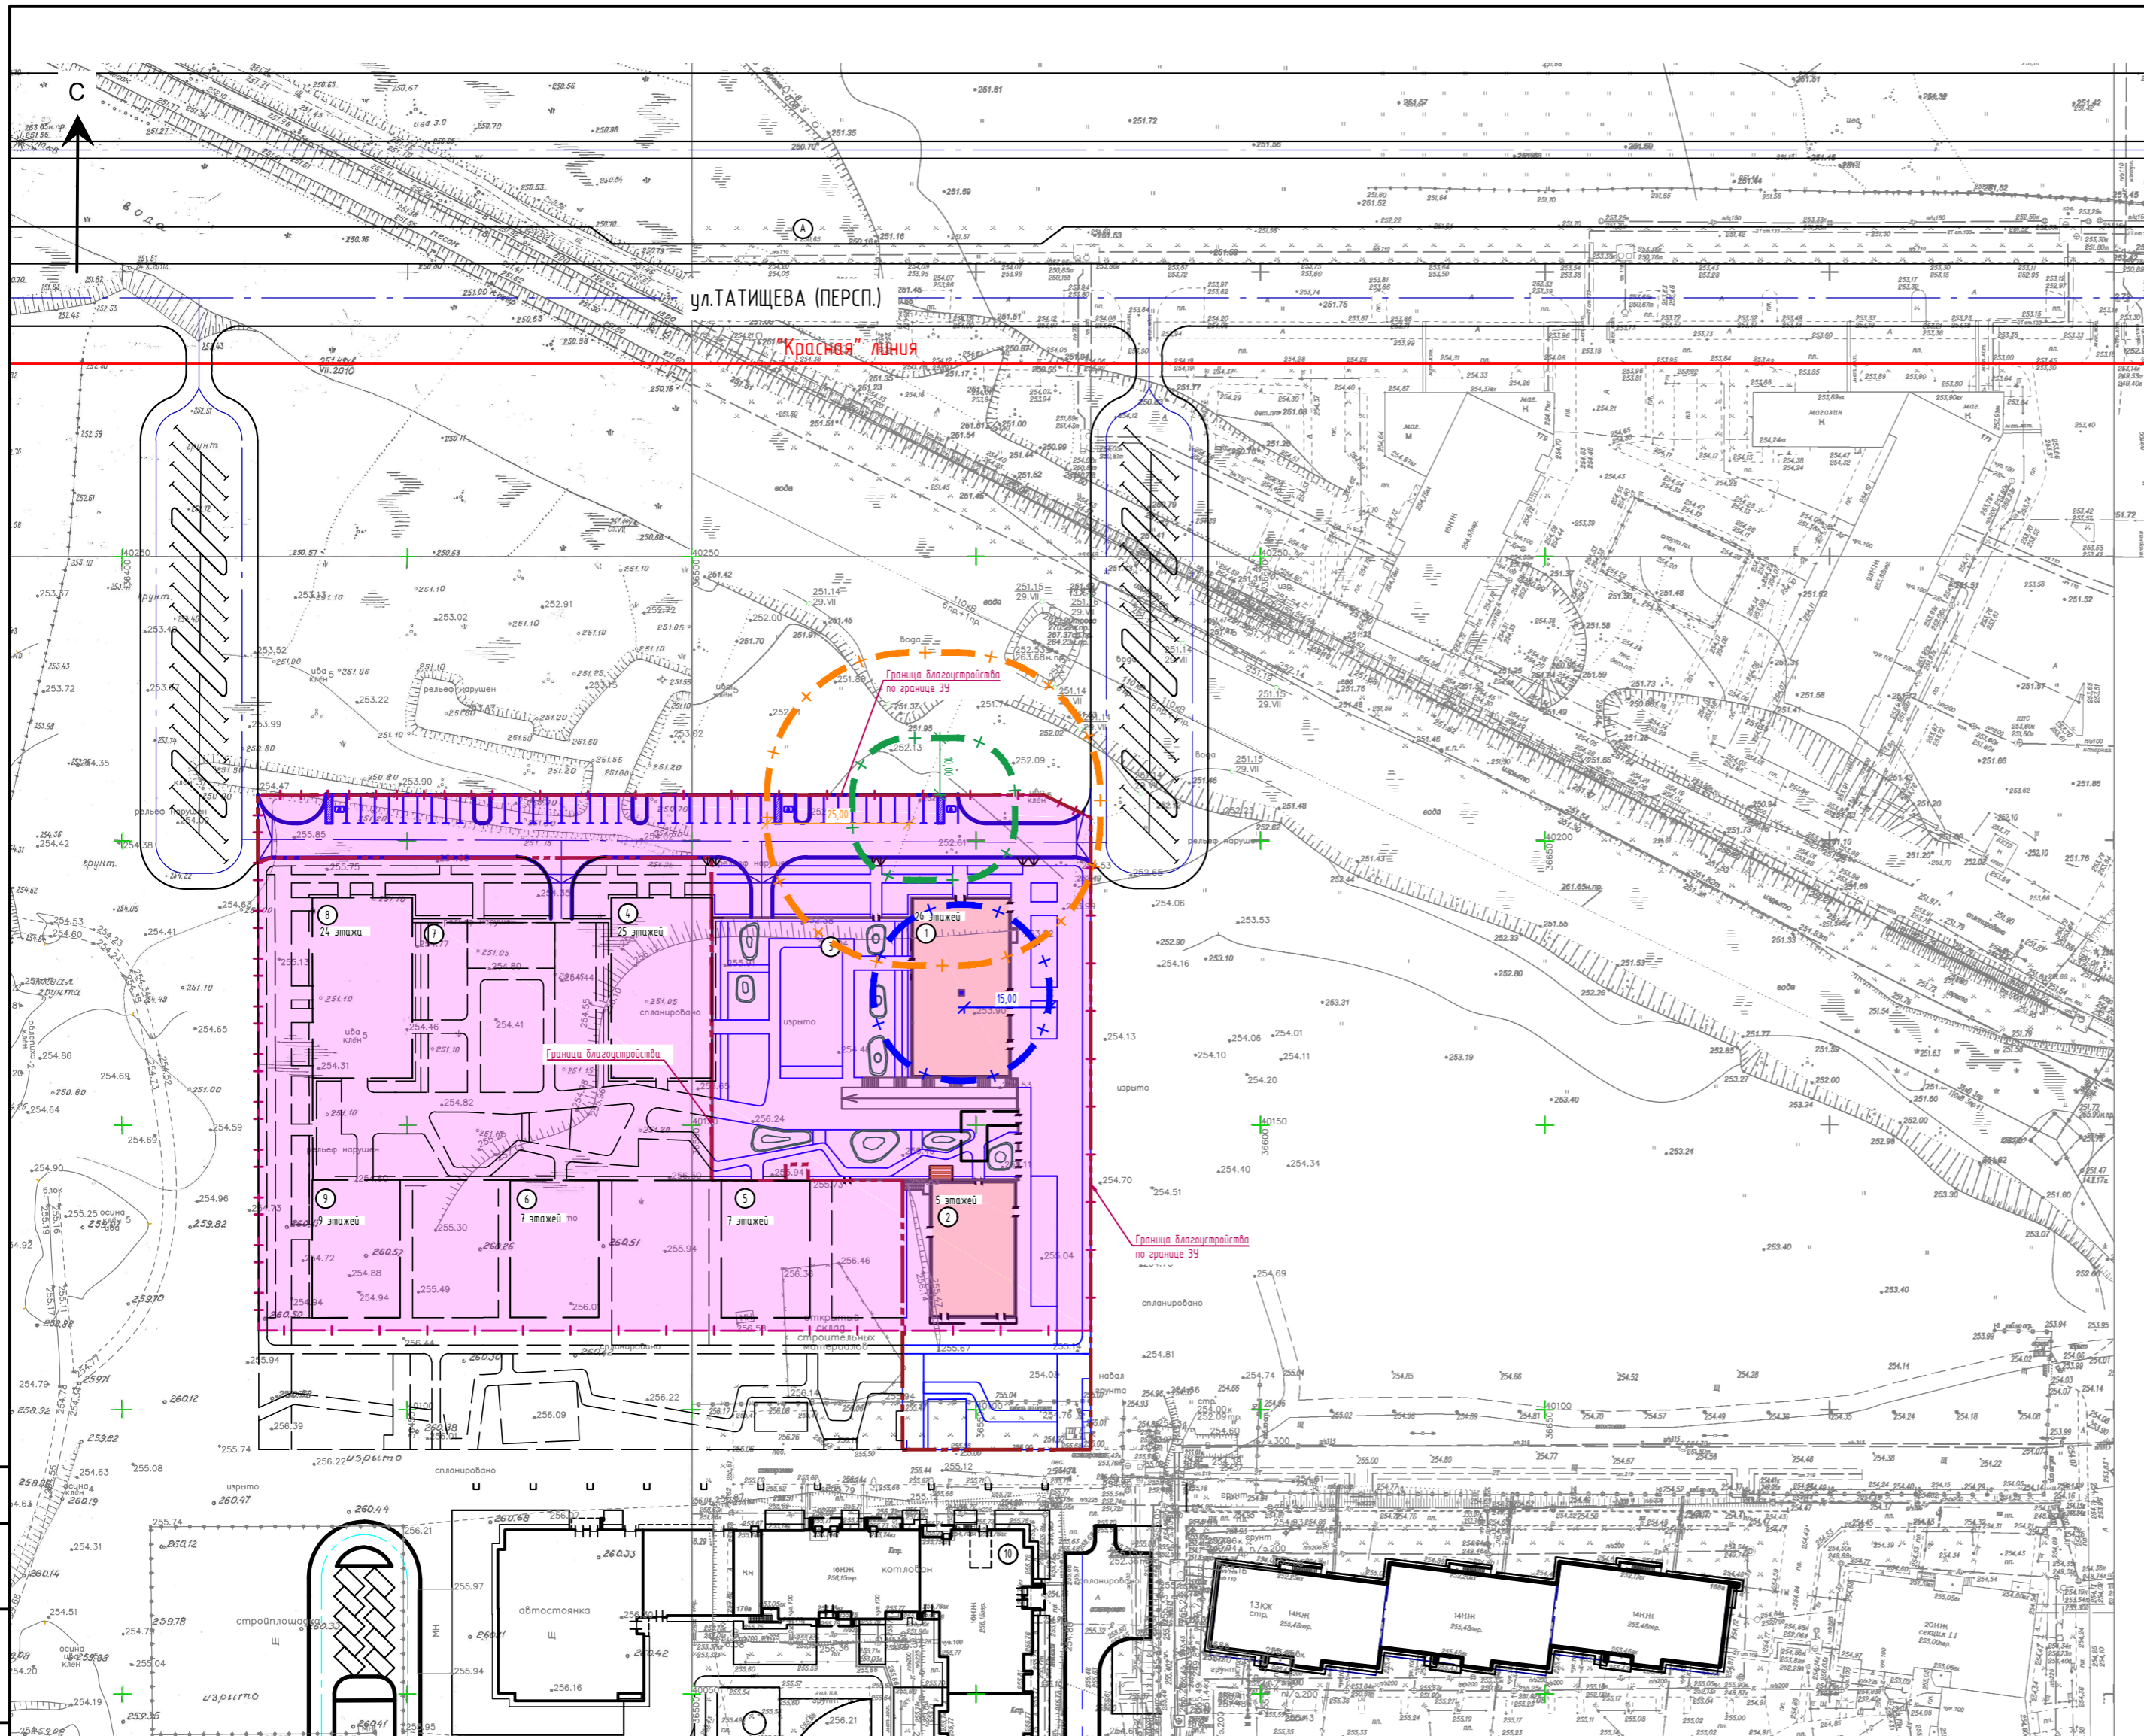

УСЛОВНЫЕ ГРАФИЧЕСКИЕ ОБОЗНАЧЕНИЯ

- Граница землепользования
- Красная линия
- Граница благоустройства
- Автобусная остановка (перспективная)
- Санитарный разрыв от гостевых автостоянок сотрудников встроенных помещений до жилых домов
- Санитарно-защитная зона от вентиляционных шахт пристроенной наземной автостоянки
- Санитарный разрыв от гостевых автостоянок сотрудников встроенных помещений до площадок отдыха и спорта
- Зона допустимого размещения ОКС

Согласовано:  
 Взам.инв. №  
 Подпись и дата  
 Инв.№ подл.

					29-20-01-ПЗУ				
1	-	Зам.	151-21		03.2021	Жилой квартал №1 по улице Крауля в Верх-Исетском районе г. Екатеринбурга. 1 этап строительства.			
Разработ.	Филатова	Лист	№вок.	Подпись	Дата	Схема планировочной организации земельного участка	Стадия	Лист	Листов
Проверил	Благовещенская				03.2021		П	1	-
Н.контр.	Степаненко				03.2021	Ситуационный план М 1:1000			
ГИП	Перфильева				03.2021	000 "ТриЛаб"			