


Номер на плане	Наименование и обозначение	Этажность	Количество		Площадь, м ²				Строительный объем, м ³		
			Здания	Квартир	Застройки		Общая нормируемая		Здания	Всего	
					Здания	Всего	Здания	Всего			
Жилые здания											
1	Жилой дом.	16	1	364	364	2258	2258	15732	15732	85847	85847
2	Жилой дом.	16	-	-	-	-	-	-	-	-	-
Общественные здания											
ТП-1	Трансформаторная подстанция	1	1	-	-	40	40	-	-	-	-

Ведомость плоскостных сооружений

Поз.	Наименование	Тип	Площадь покрытия, м ²	Примечание
A	Автостоянки	1	63м/мест	
Д	Площадка для игр детей	4	578	
В	Площадка для отдыха взрослых	5	74	
С	Площадка для занятий физкультурой	3	790	
Х	Площадка для хозяйственных целей	5	61	

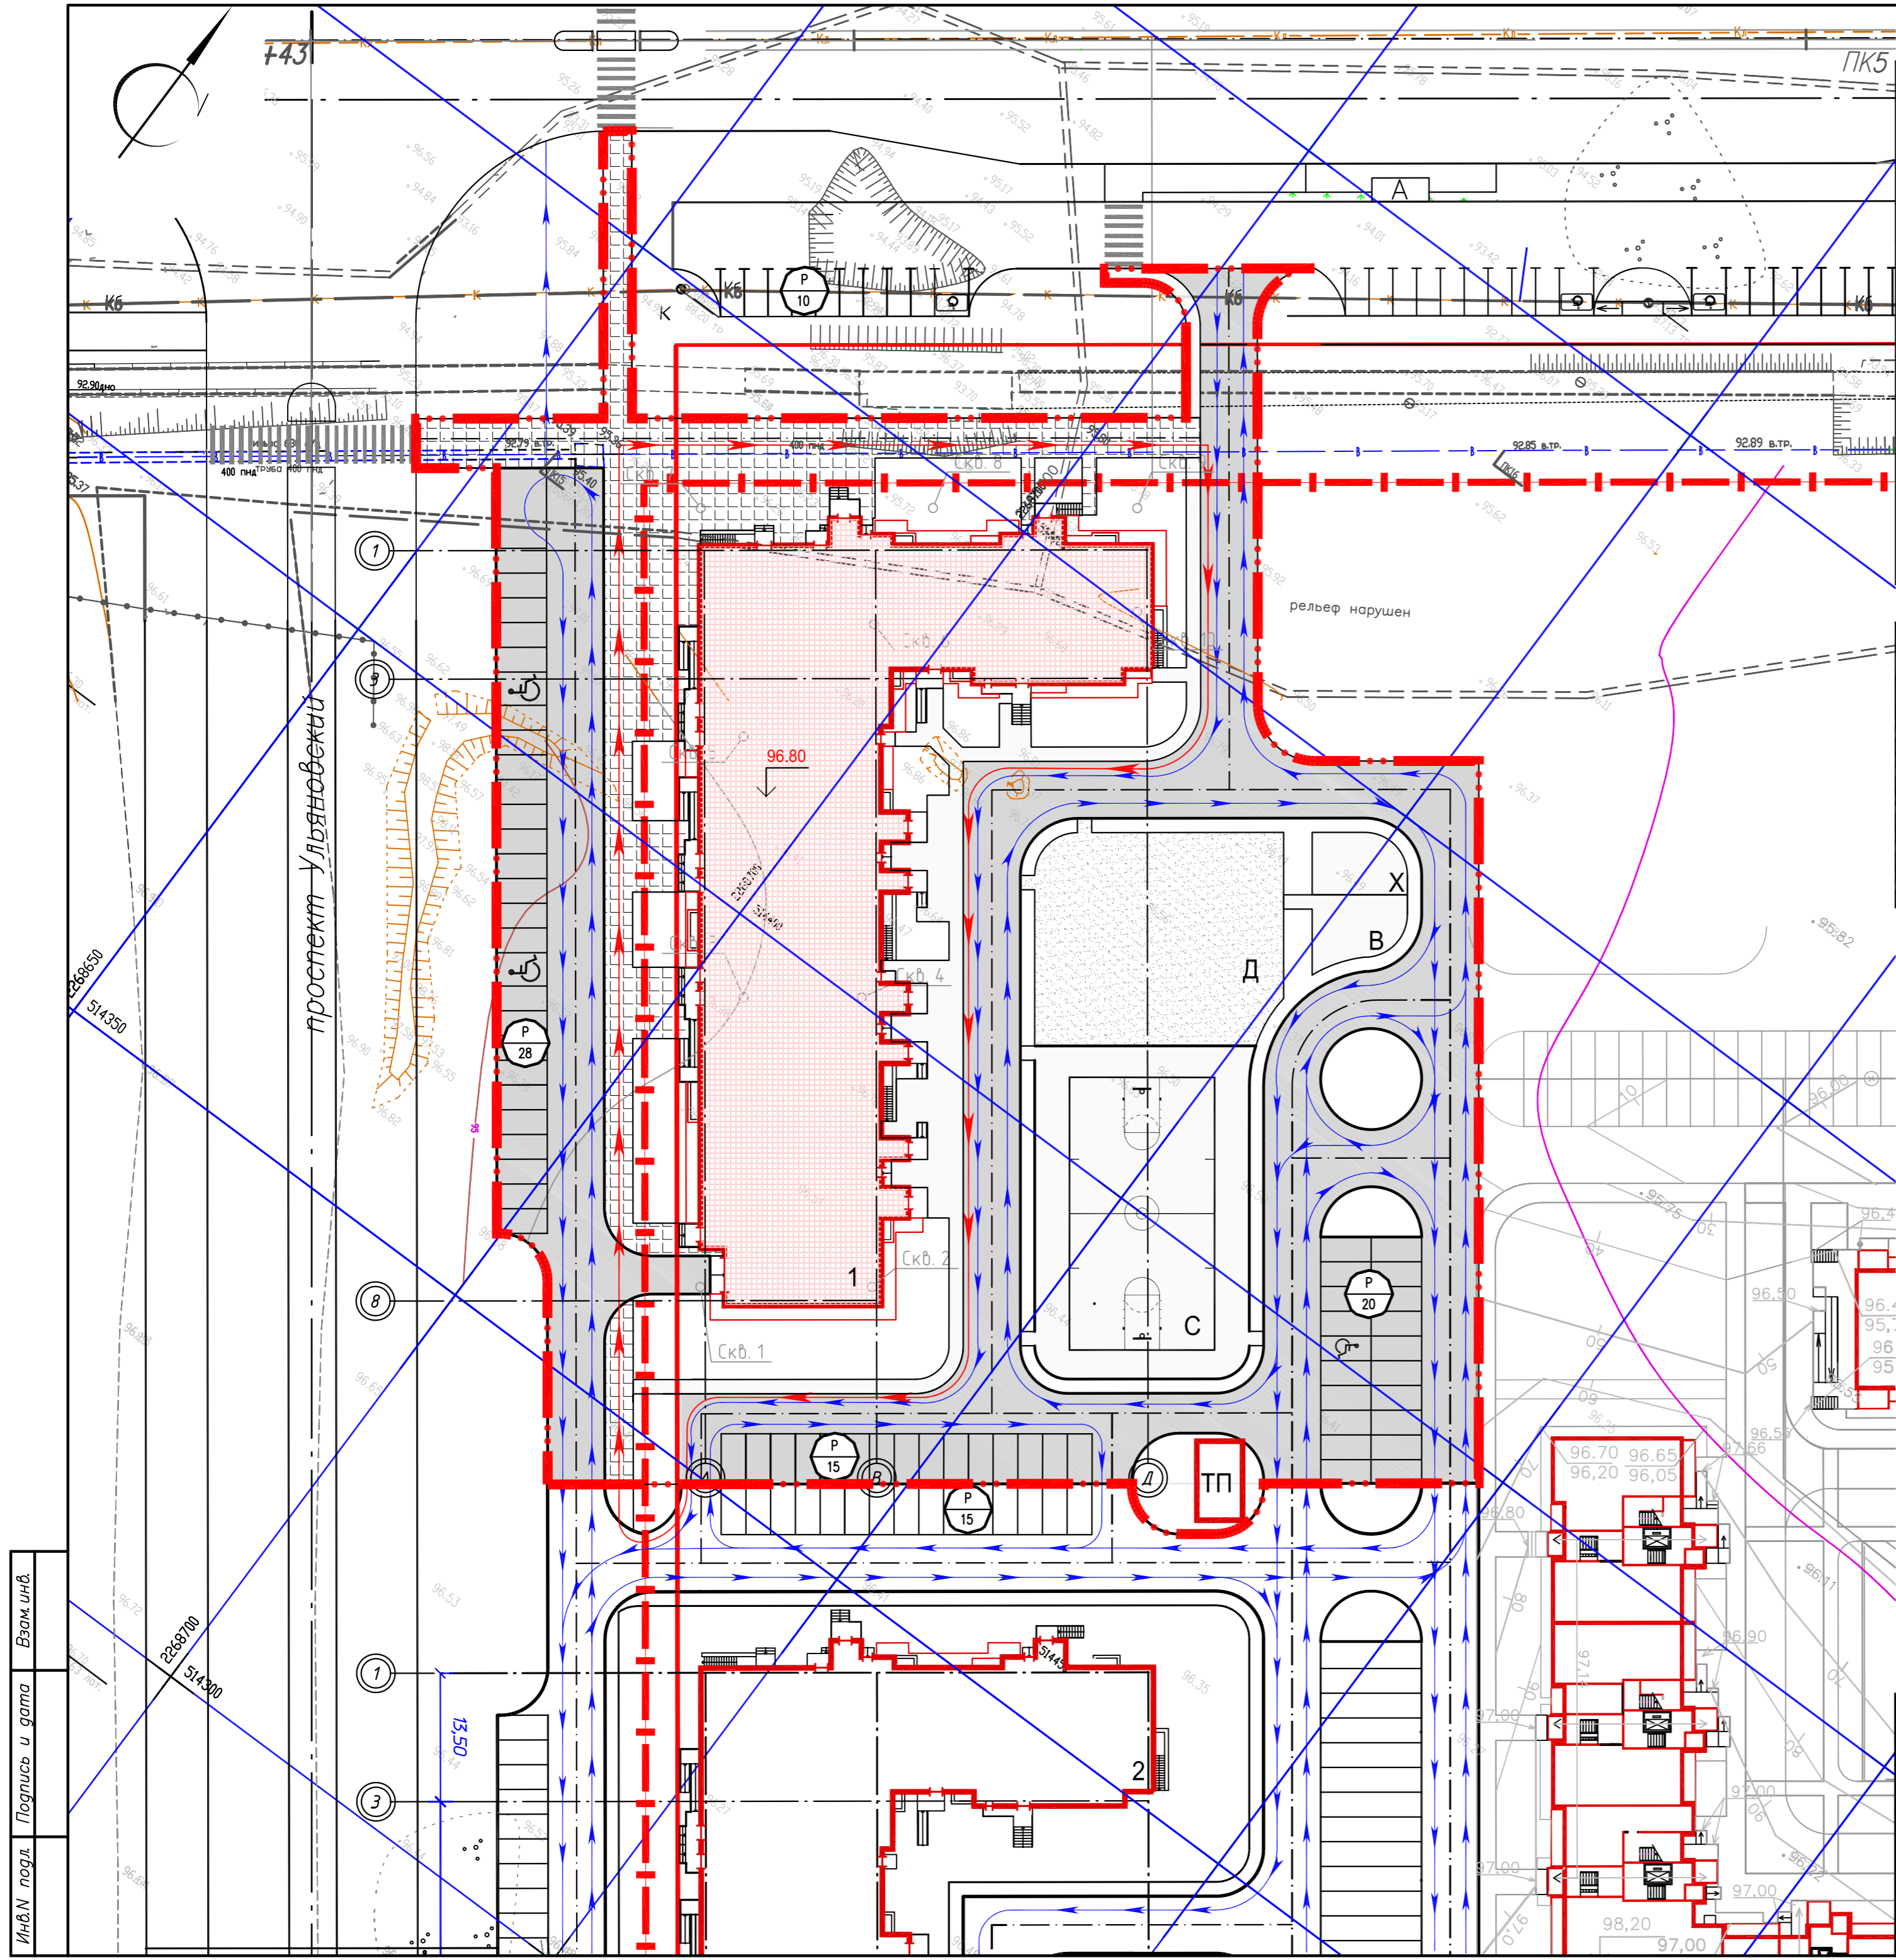

- Пути движения транспорта
- Пути движения пожарной техники
- - - - - Граница землеотвода
- . - . - . Граница благоустройства 1 этапа.

Инв.№ подл. Подпись и дата Взам. инв.

115.10.13/01.10.13 - ПЗУ									
Многоквартирный жилой дом №1 со встроенно-пристроенными помещениями в строительном квартале "Центральный" Заволжского района г. Ульяновска									
Изм.	Кол.ч.	Лист	Ндвк.	Подп.	Дата	Многоквартирный жилой дом №1	II	1	8
Разраб.		Афанасьев			05.14				
Проверил		Афанасьева			05.14				
Гл. архит.		Тодорук			05.14				
Н.контр.		Кушнир			05.14				
ГИП		Крамаренко			05.14				
Схема планировочной организации земельного участка. М1:500							ИП Михайлов А.А.		