


Ситуационная схема



Участок отведенный под строительство

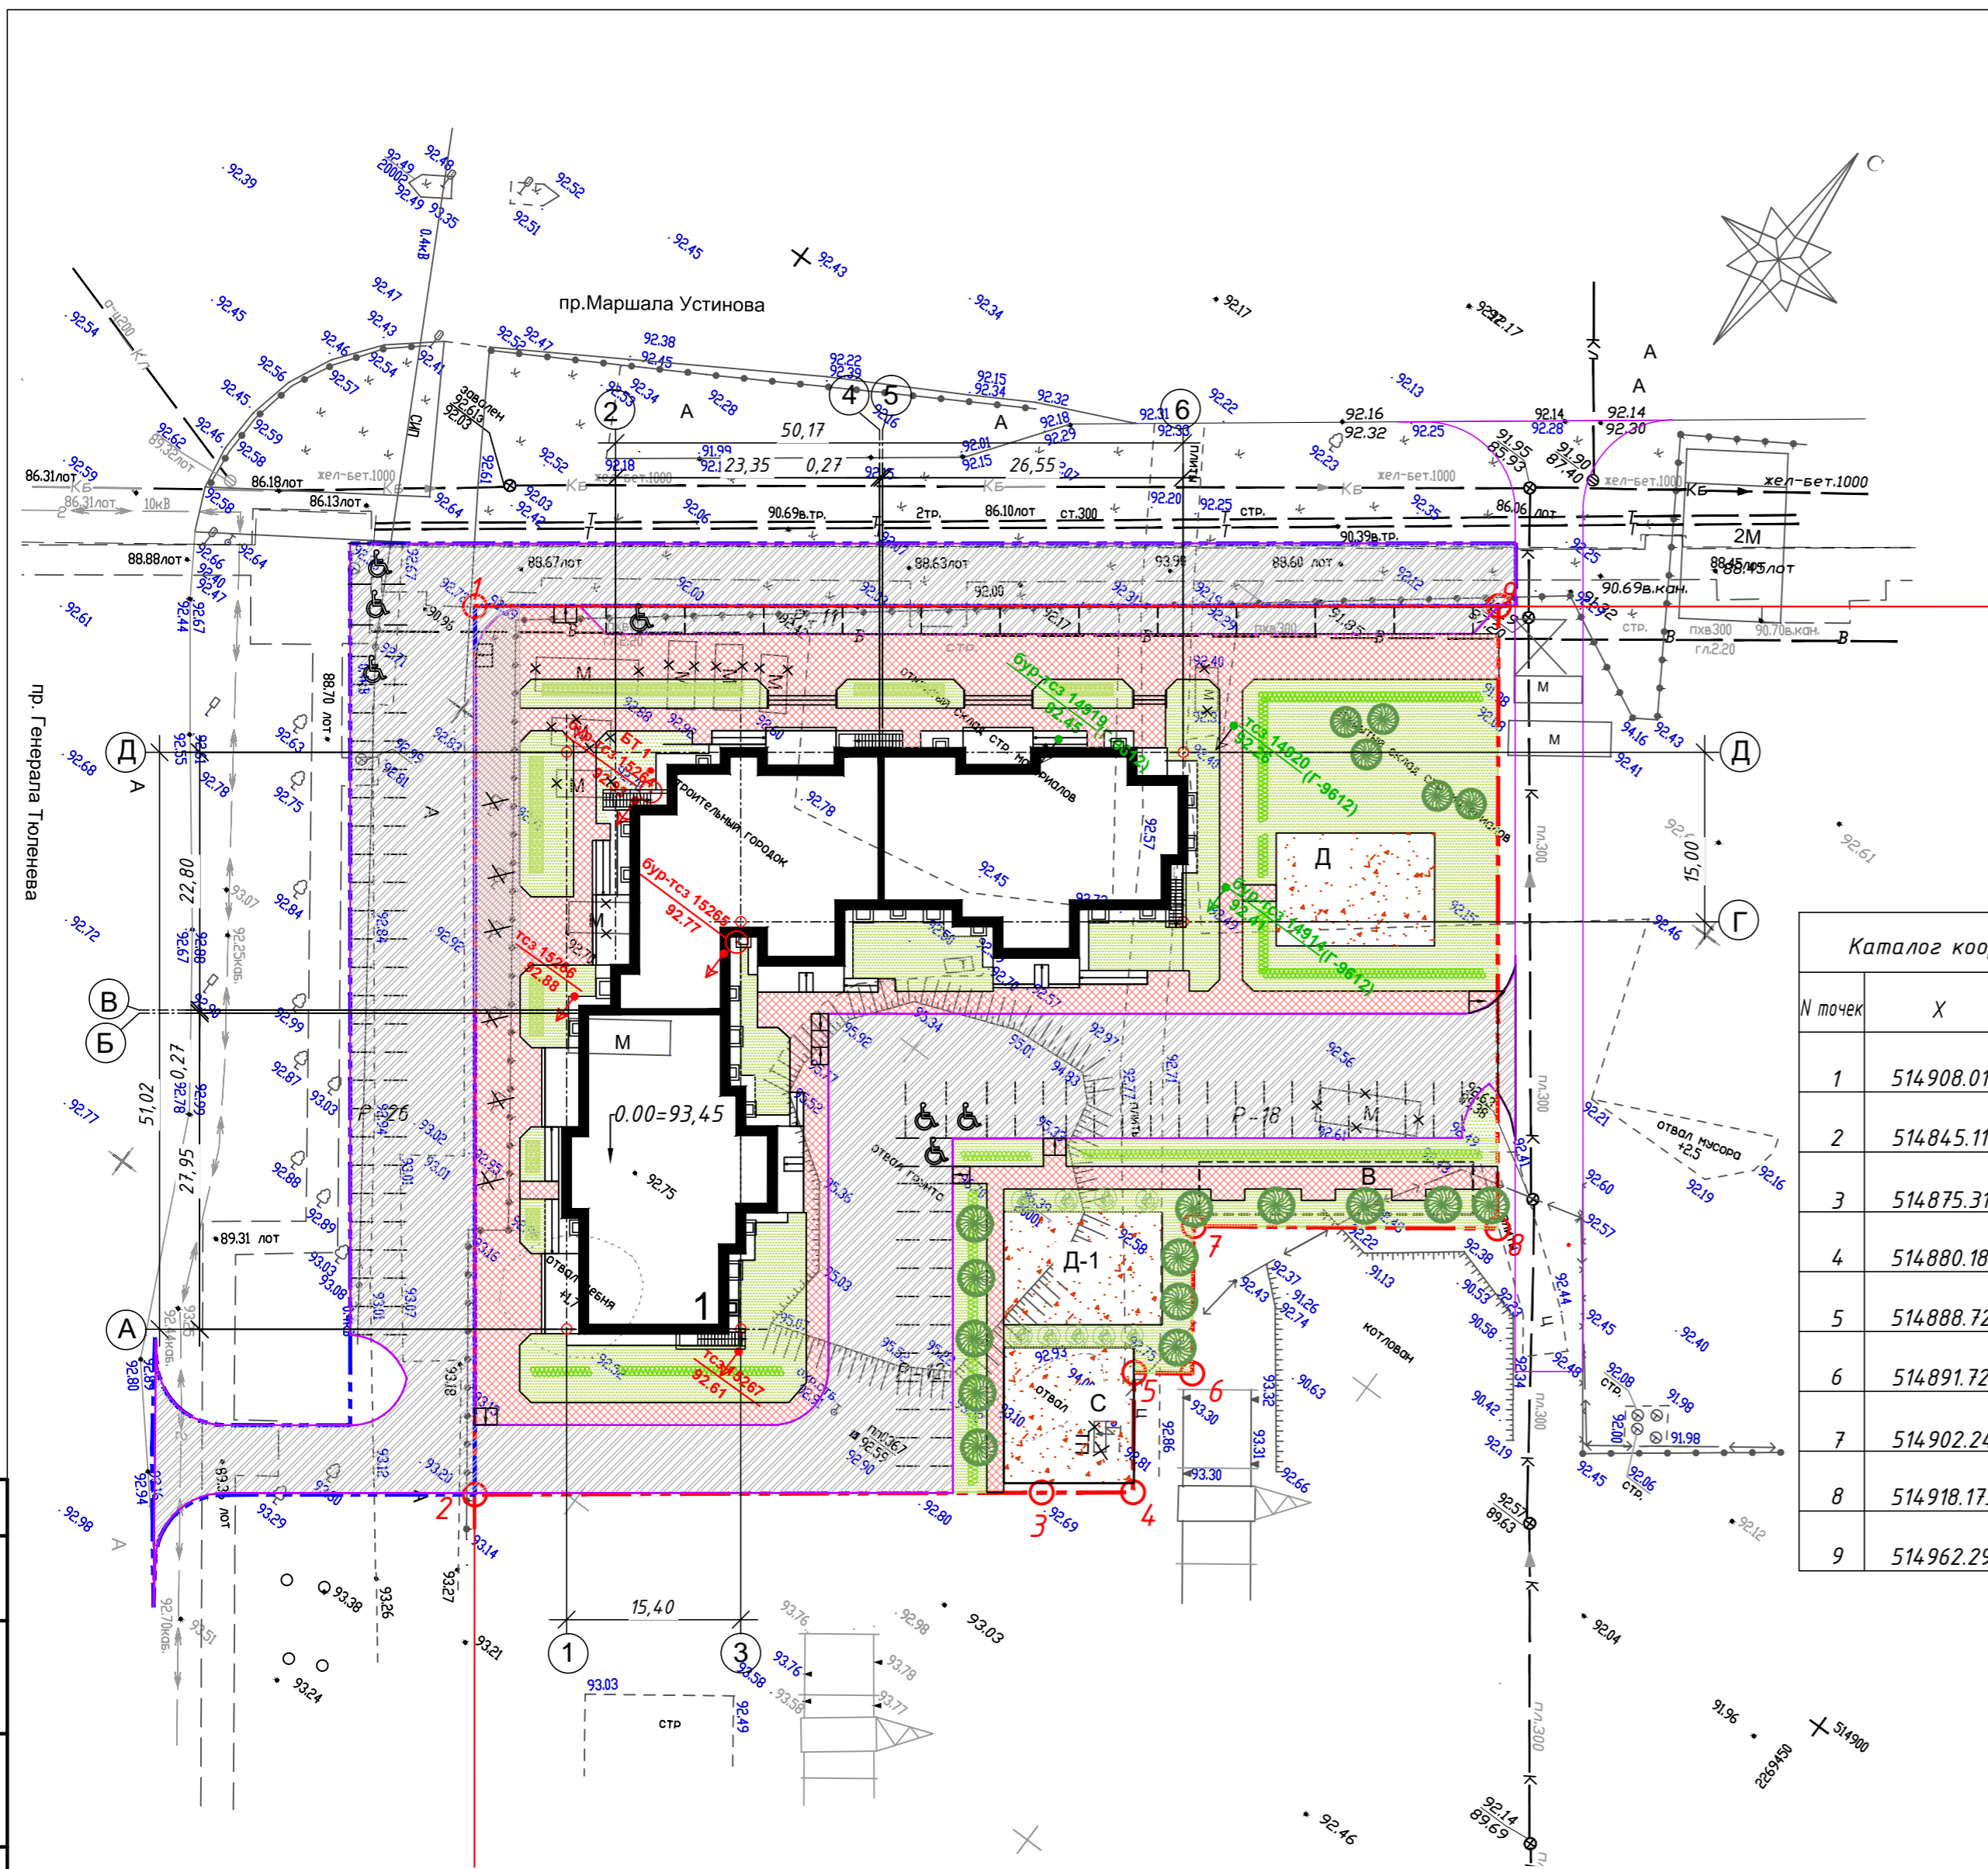

Условные обозначения

- - - граница участка кадастровый номер: 73:24:021012:3807
- - - условная граница дополнительного благоустройства
- 1 проектируемые здания
- М/М для инвалидов
- проектируемые асф.-бет. проезды, тип1
- проектируемый тротуар, тип2
- проектируемый тротуар, тип2а
- проектируемый газон
- проектируемое набивное покрытие площадок, тип4, тип8

1. До начала строительных работ, предусмотреть вынос временных сооружений и трансформаторной подстанции.

№ точек	X	Y
1	514908.013	2269295.469
2	514845.115	2269342.591
3	514875.319	2269382.594
4	514880.181	2269389.035
5	514888.721	2269382.764
6	514891.725	2269386.916
7	514902.241	2269379.204
8	514918.173	2269400.816
9	514962.293	2269367.847

Ведомость жилых и общественных зданий

№ п/п	Наименование и обозначение	Этажность	Количество		Площадь, м2				Строительный объем, м		
			зданий		застройки		общая		здания		
			эта-ния	все-го	эта-ния	Всего	эта-ния	Всего	здания	всего	
1	Многоквартирный жилой дом со встроенными помещениями	16	1	210	210	1459,20	1459,0	19563,91	19563,91	69339,53	69339,53

Экспликация площадок в границах отвода на дом

Обозначение на плане	Наименование	Площадь, м2	Примечание
P	Открытая стоянка для автомобилей	670,0	
C	Площадка для занятий физкультурой	138,0	
D	Площадки для игр детей	260,0	
B	Площадка отдыха	112,0	

Технико-экономические показатели

Наименование	Количество	
	В гр. отвода	Доп. блг.
1. Площадь территории в границах отвода	м2 6405,0	1561,0
2. Площадь застройки	м2 1459,20	
3. Площадь покрытия проездов, тротуаров, площадок, отмостки	м2 3442,0	1522,0
4. Площадь озеленения	м2 1504,0	39

Согласовано
 Инв. № подл.
 Подп. и дата
 Взам. инв. №

Заказчик: ООО "ДСК"					
17/19-ПЗУ					
г. Ульяновск, Заволжский район, проспект Генерала Тюленева, 50					
Изм.	Кол.	Лист	Док.	Подпись	Дата
Разработал	Маринина	02.2020г		<i>Jul</i>	02.2020г
ГИП	Грачев				
Нормоконтр	Борисов	02.2020г			
Многоквартирный жилой дом со встроенными помещениями			Студия	Лист	Листов
Схема планировочной организации земельного участка М 1:500			П	1	7
			ООО "ЖилПроект"		