

Ведомость жилых и общественных зданий и сооружений

Номер на плане	Наименование	Этажность	Кол-во		Площадь, м2				Строительный объем, м3	
			зданий	квартир	застройки	общая нормируемая	здания	всего	здания	всего
5	Дом №5	24								
6	Дом №6	24								
7	Дом №7	24								
8	Дом №8	24								
9	Дом №9	24	1	276	276	850,0	850,0	18 309,62	18 309,62	61 665,0
11	ТП №2	1								

Экспликация площадок


Обозначение	Наименование	Количество, шт	Площадь м2
9А	Площадка для игр детей	1	170,0
9Б	Площадка для занятия спортом с тренажерами	1	100,0

Технико-экономические показатели

Номер п/п	Наименование	Единица измерения	Количество			
			В границах ГПЗУ Дом №9	В границах дополнительного благоустройства	ИТОГО:	ИТОГО %:
1	Площадь участка	м <sup>2</sup>	2 102,0	3 723,0	5 825,0	100%
2	Площадь застройки	м <sup>2</sup>	850,0	-	850,0	15%
3	Площадь твердых покрытий*	м <sup>2</sup>	677,0	1 613,0	2 290,0	39%
4	Площадь озеленения	м <sup>2</sup>	575,0	2 110,0	2 685,0	46%

Ведомость точек разбивки здания №9

N точки	Пересечение осей	Координаты	
		X	Y
1	ось "А" - ось "1"	505935.301	2255065.799
2	ось "А" - ось "12"	505935.301	2255087.799
3	ось "Р" - ось "1"	505966.801	2255065.799
4	ось "Р" - ось "12"	505966.801	2255087.799

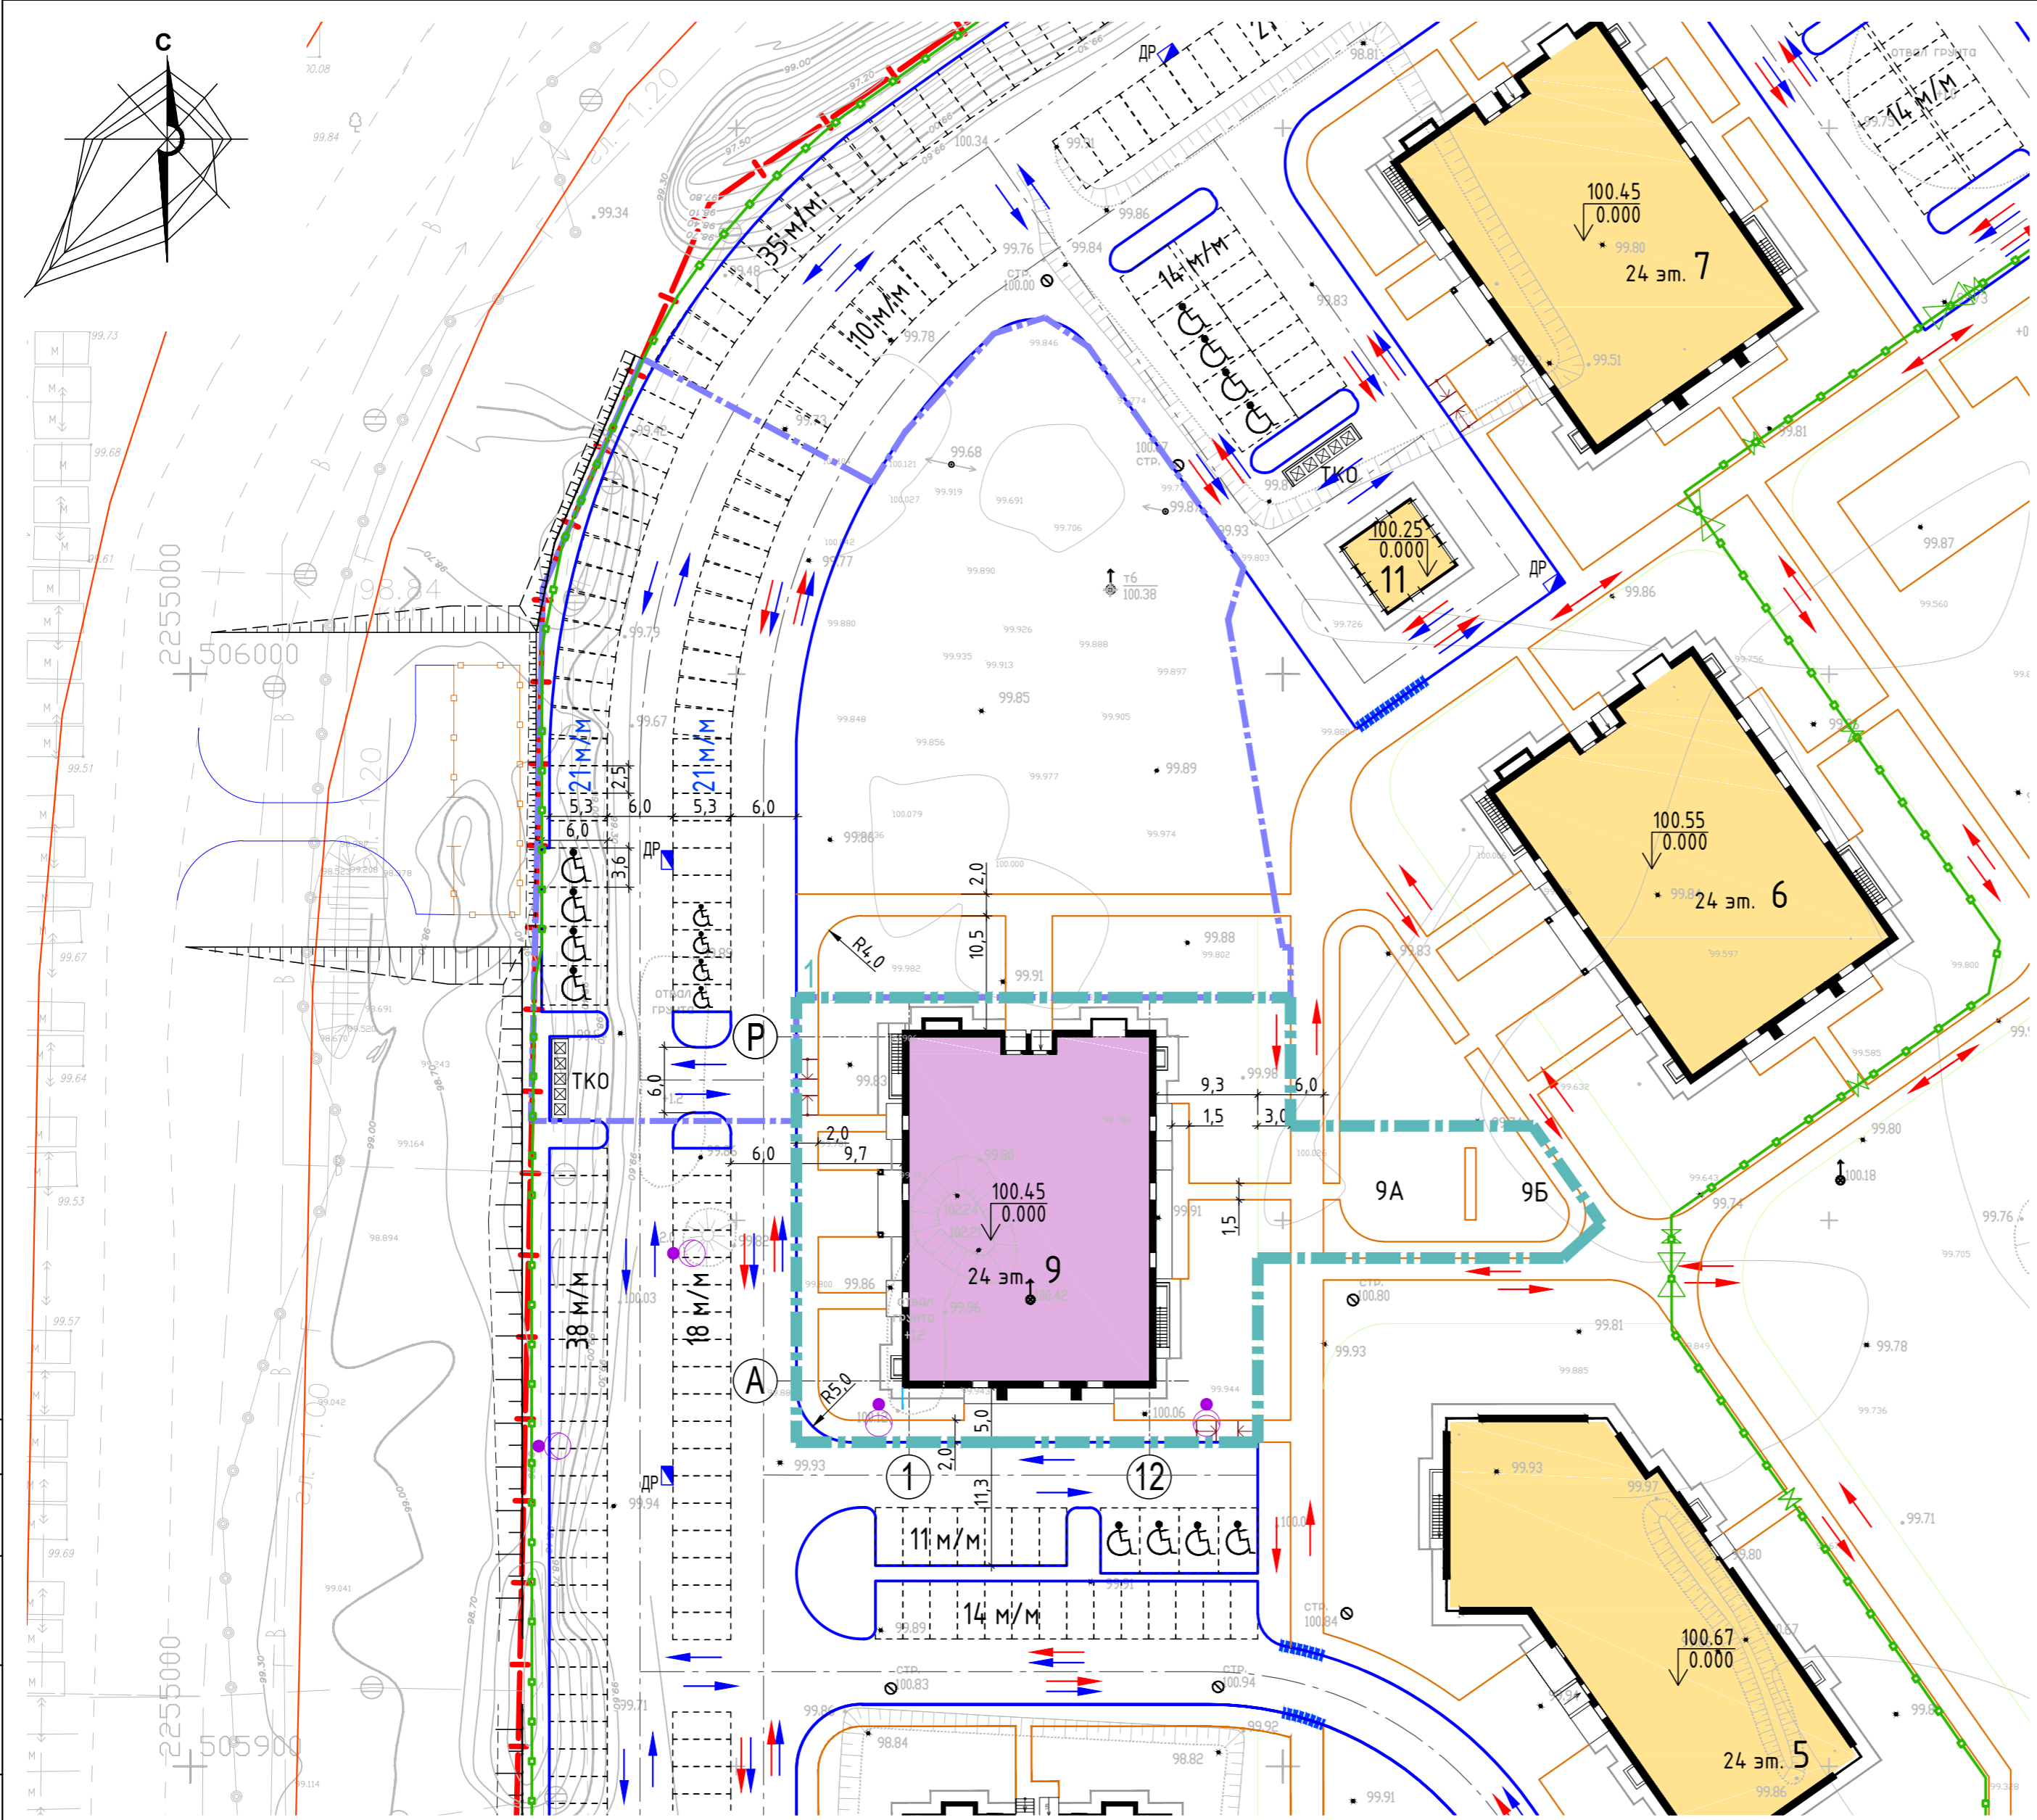

Условные обозначения:

- Граница участка по КПТ
- Проектируемые дороги и проезды с бортовым камнем
- Направление движения пожарного транспорта
- Дождеприемная решетка
- Граница участка дома №9 по градоплану
- Проектируемые тротуары и площадки с бортовым камнем
- Направление движения легкового транспорта
- Проектируемое ограждение с воротами и калитками
- Граница дополнительного благоустройства Дома №9 (условно)
- Парковочные места для легкового транспорта в границах доп.благоустройства Дома №9
- Понижение бортового камня при примыкании дорожного покрытия и тротуара с возможностью проезда пожарной техники
- Площадка ТК0
- Проектируемое здание (Дом №9)
- Парковочные места для МГН
- Проектируемые отмосы
- Запроектированные ранее здания
- Проектируемые съезды на проезжую часть с понижением бортового камня

45-ИЗУ/Д9-ДИ18-ПЗУ				
Ульяновская область, город Ульяновск, Засвияжский район, Московское шоссе				
Изм.	Кол.уч.	Лист	Недок.	Подпись
Разработал	Балакина	Лист	01.20	Многоквартирный жилой дом №9 со встроенными или пристроенными объектами социального и коммунально-бытового назначения и обслуживания населения
Проверил	Галныкин	Лист	01.20	
Схема планировочной организации земельного участка М 1:500				
Н.контроль	Шонок	Лист	01.20	ООО "ДАРС-Инжиниринг"
ГИП	Павлов	Лист	01.20	

Согласовано  
Взам. инв. №  
Побл. и дата  
Инв. № побл.