

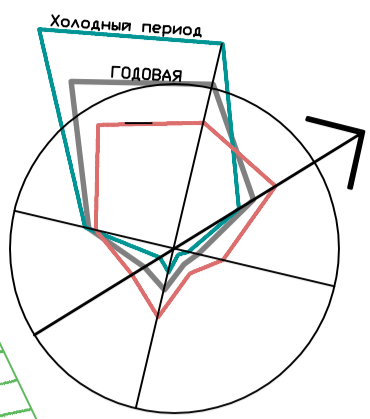


СХЕМА ПЛАНИРОВОЧНОЙ ОРГАНИЗАЦИИ
ЗЕМЕЛЬНОГО УЧАСТКА. М1:500.

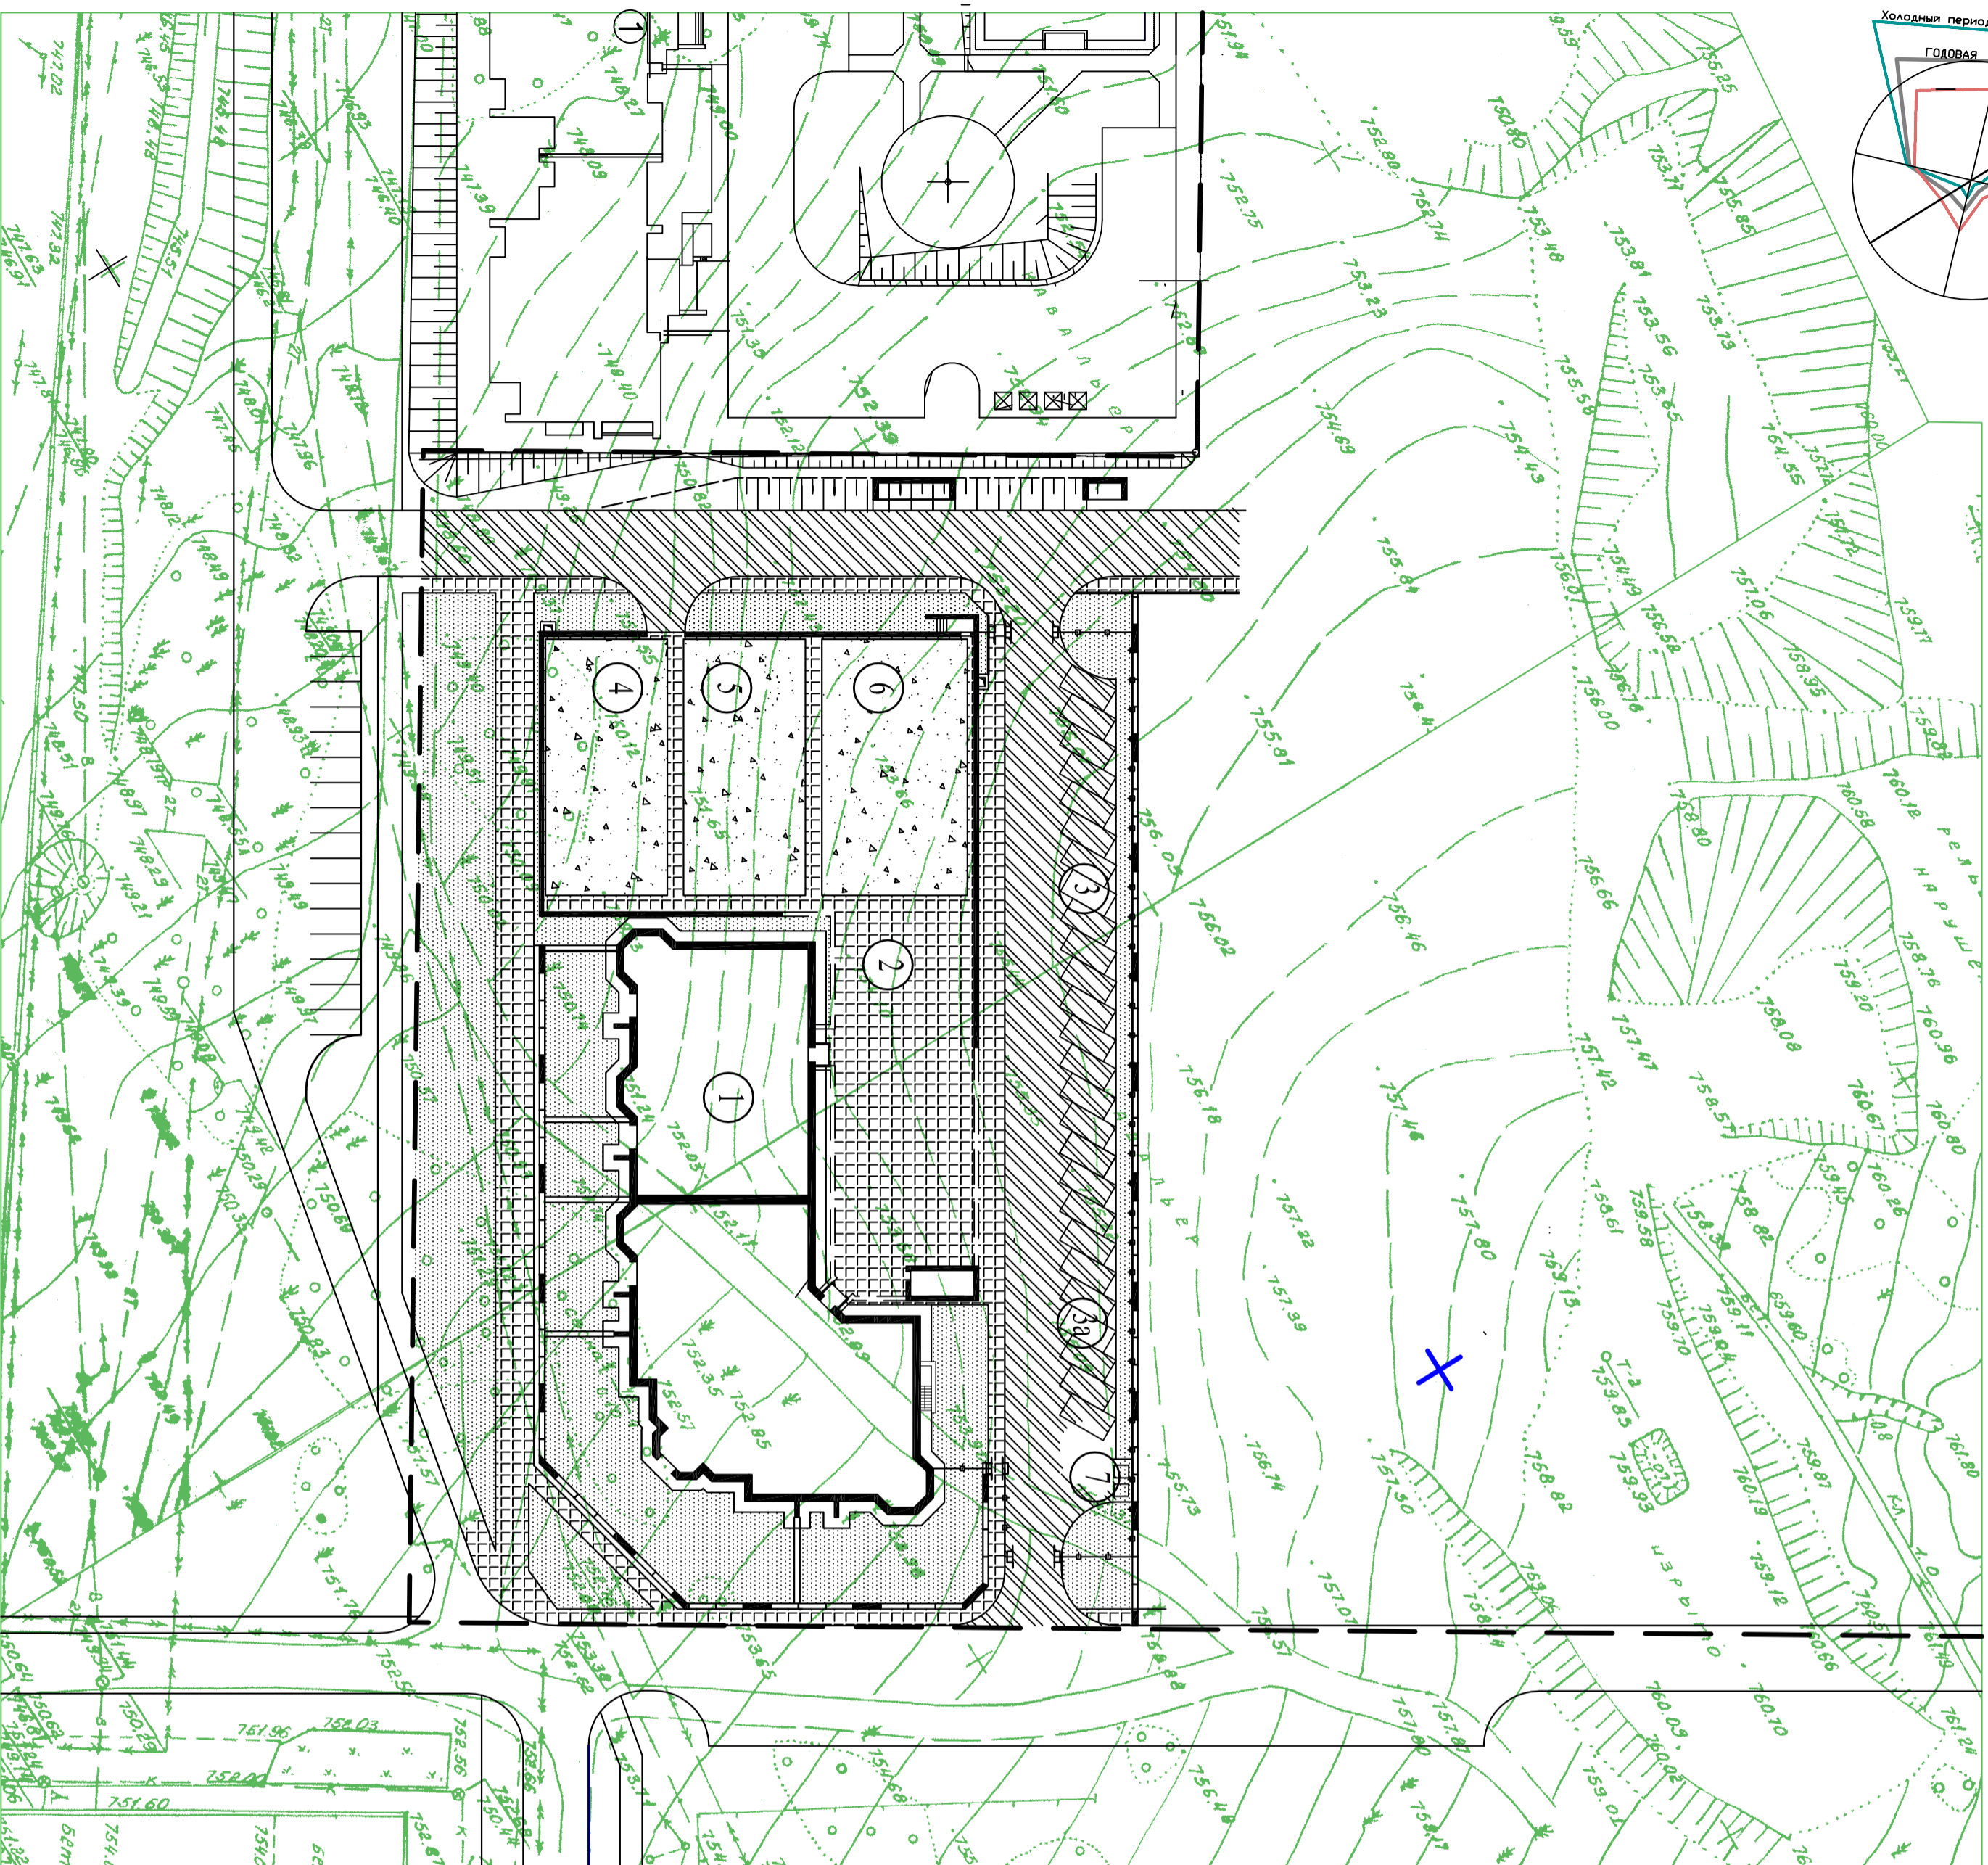

СИТУАЦИОННАЯ СХЕМА

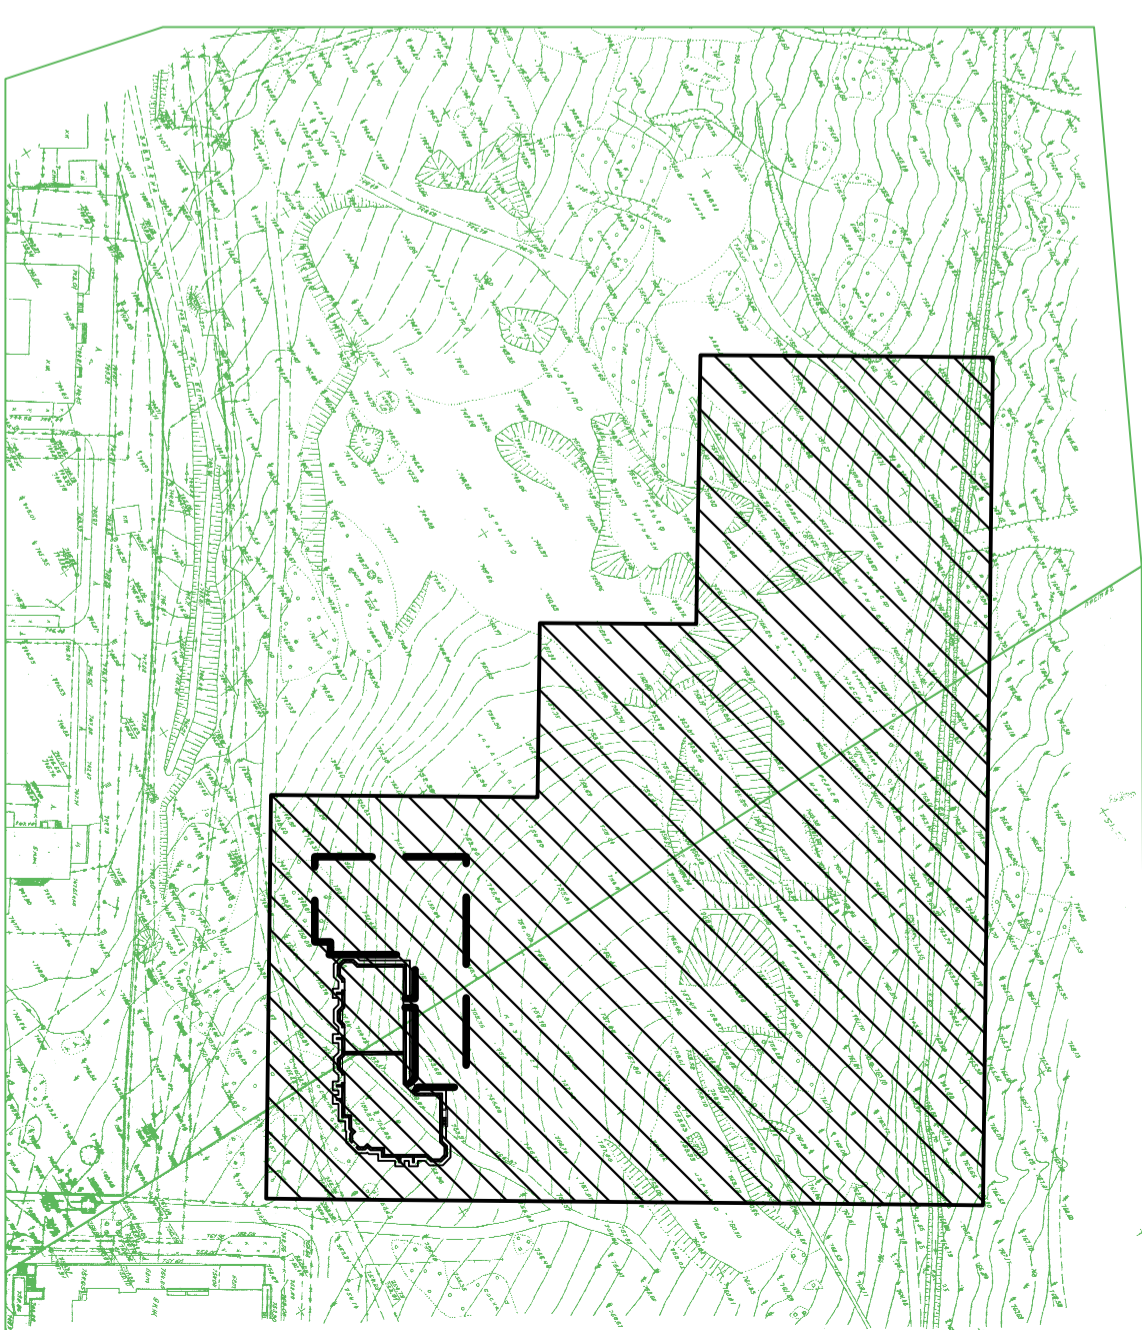

ЭКСПЛИКАЦИЯ ЗДАНИЙ И СООРУЖЕНИЙ:

№ по ген.	Наименование	Типовой проект
1	Многоквартирный многоэтажный жилой дом	проект
2	Гараж-стоянка	проект
3	Автостоянка гостей	проект
3а	Автостоянка гостей для инвалидов	проект
4	Площадка отдыха	проект
5	Площадка для детей	проект
6	Спортплощадка	проект
7	Площадка для мусороконтейнера	проект

СОГЛАСОВАНО

Инв.№ подл. Подпись и дата Взам. инв.№

4017-ПЗУ

Многоквартирный многоэтажный жилой дом с подземной гараж-стоянкой по ул. Матвеева, 10 в г. Чита

Изм.	Кол.	Умест	Нлок	Подп.	Дата	стадия	лист	листов
						П	1	

Исполн. Крылов
Провер. Крылов
ТПП Смирнов
Ген. дир. Прокофьев

Схема планировочной организации земельного участка.
Ситуационная схема М1:2000

ЗАОР
ИП ЧИТАГРЖДАНПРОЕКТ