СХЕМА ПЛАНИРОВОЧНОЙ ОРГАНИЗАЦИИ ЗЕМЕЛЬНОГО УЧАСТКА

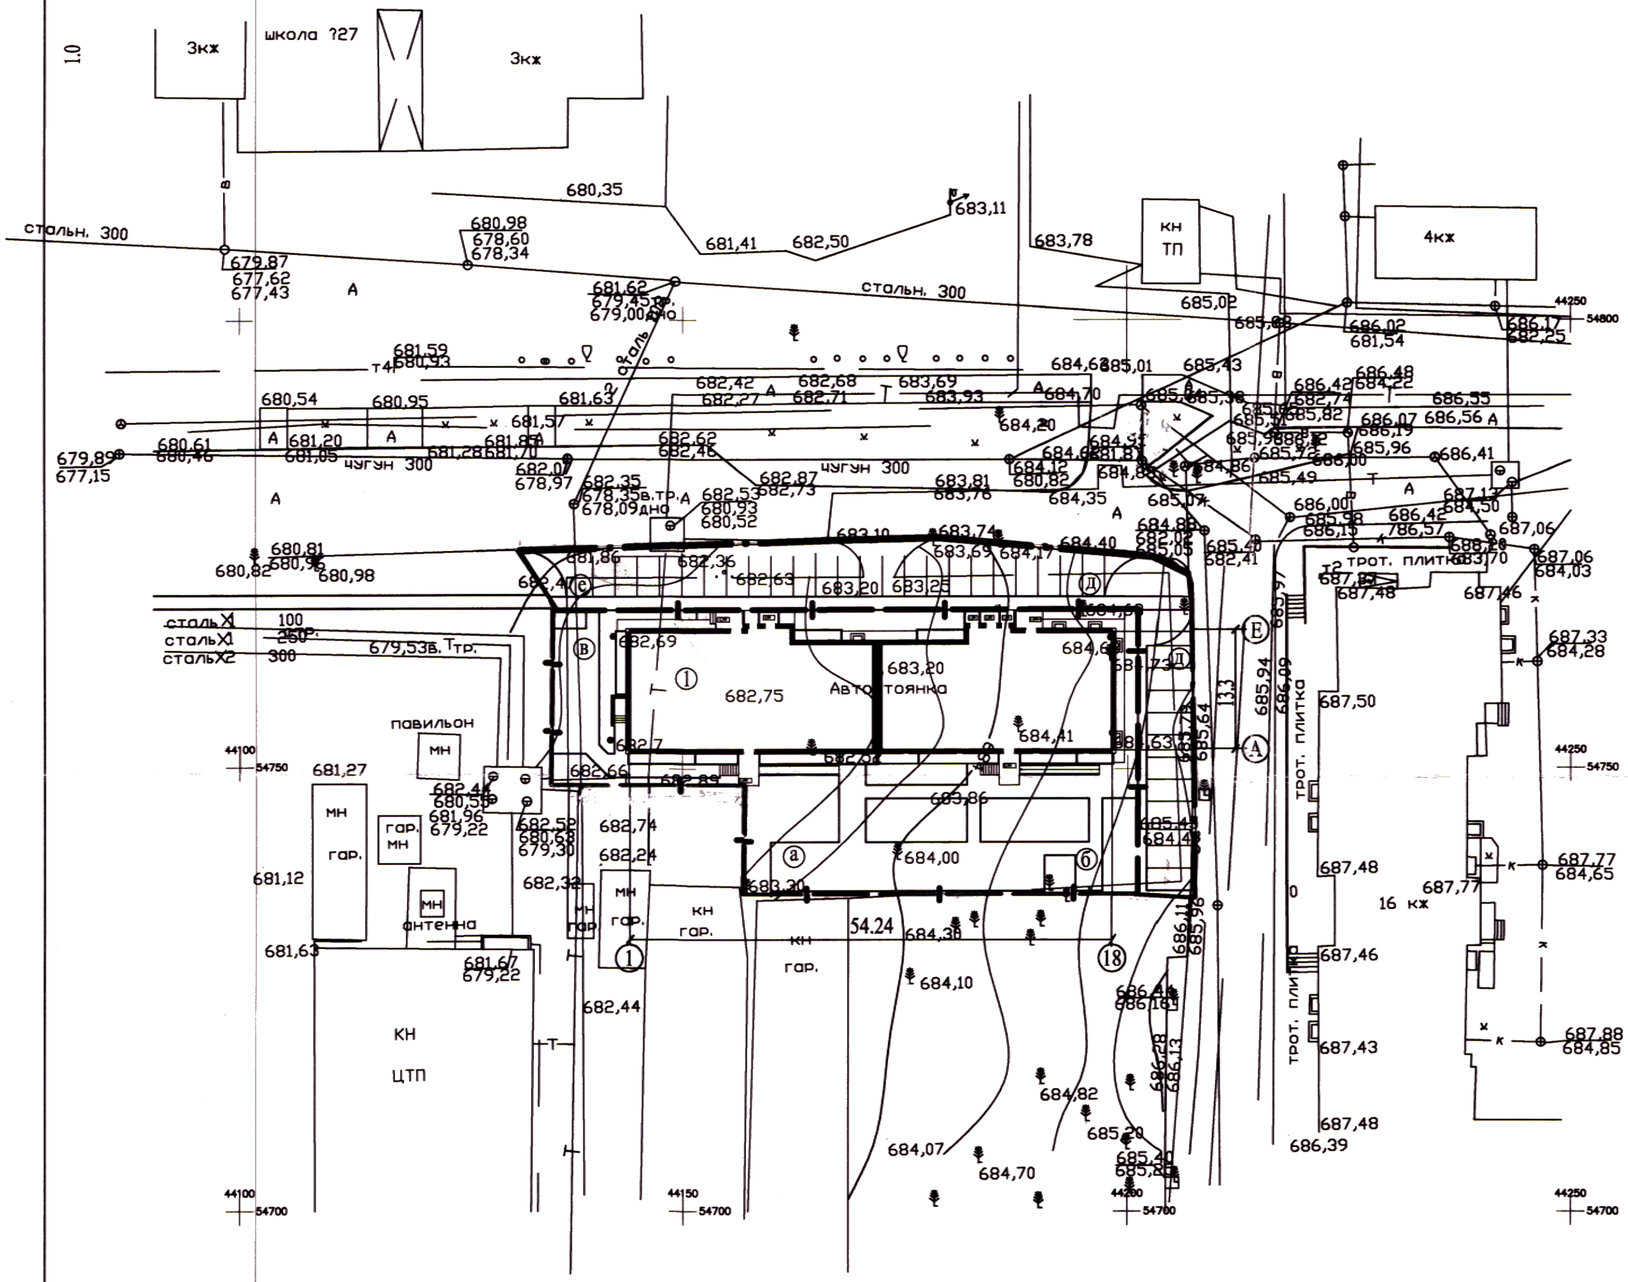

УСЛОВНЫЕ ОБОЗНАЧЕНИЯ.

- Проектируемые здания и сооружения
- Существующие здания
- Граница отводимого участка
- Граница благоустройства

СОГЛАСОВАНО
Главный архитектор г. Чита
Михайлов А.Д.
14. 09 2017 г.

СИТУАЦИОННАЯ СХЕМА

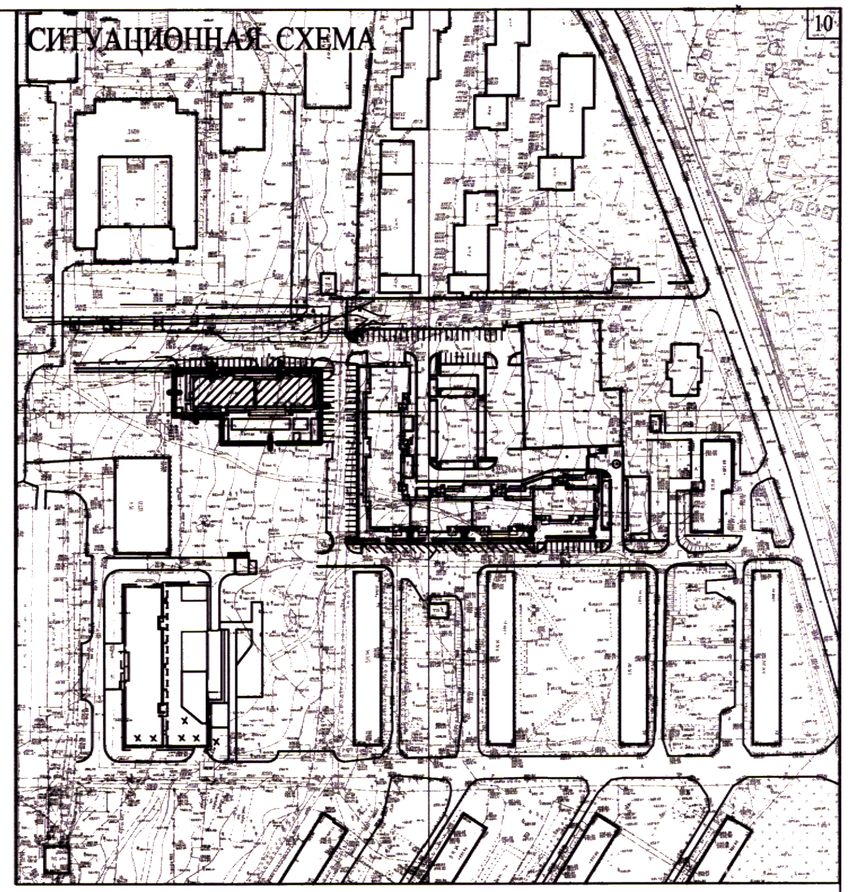

ВЕДОМОСТЬ ЖИЛЫХ И ОБЩЕСТВЕННЫХ ЗДАНИЙ

N по ген.	Обозначение типового проекта	Этажность	Количество Зданий	Количество Квартир Здания	Количество Квартир Всего	Площадь м² Застройки Здания	Площадь м² Застройки Всего	Площадь м² Общая приведенная или рабочая Здания	Площадь м² Общая приведенная или рабочая Всего	Строительный объем м³ Здания	Строительный объем м³ Всего
1	Жилой дом индивид	9		97		844.8		4454.2		25312	
а	Детская игровая площадка										
б	Площадка отдыха										
в	Спортивная площадка										
д	Гостевые стоянки для машин 23,11										
е	Стоянка для машин инвалидов 1										

Изм.	Кол.уч.	Лист	Nдок.	Подп.	Дата
Разработал	Журавлева				
Архитектор	Головкова				
ГИП	Беломестнов				
Н. контр.	Беломестнов				
Генер. дир.	Прокофьев				

4517-ПЗУ

Многоквартирный многоэтажный жилой дом в мкр "Северный",30б в г.Чите

СТАДИЯ	ЛИСТ	ЛИСТОВ
П	1	

Схема планировочной организации земельного участка

ЗАОр "НП ЧИТАГРАЖДАНПРОЕКТ"