СХЕМА ПЛАНИРОВОЧНОЙ ОРГАНИЗАЦИИ ЗЕМЕЛЬНОГО УЧАСТКА

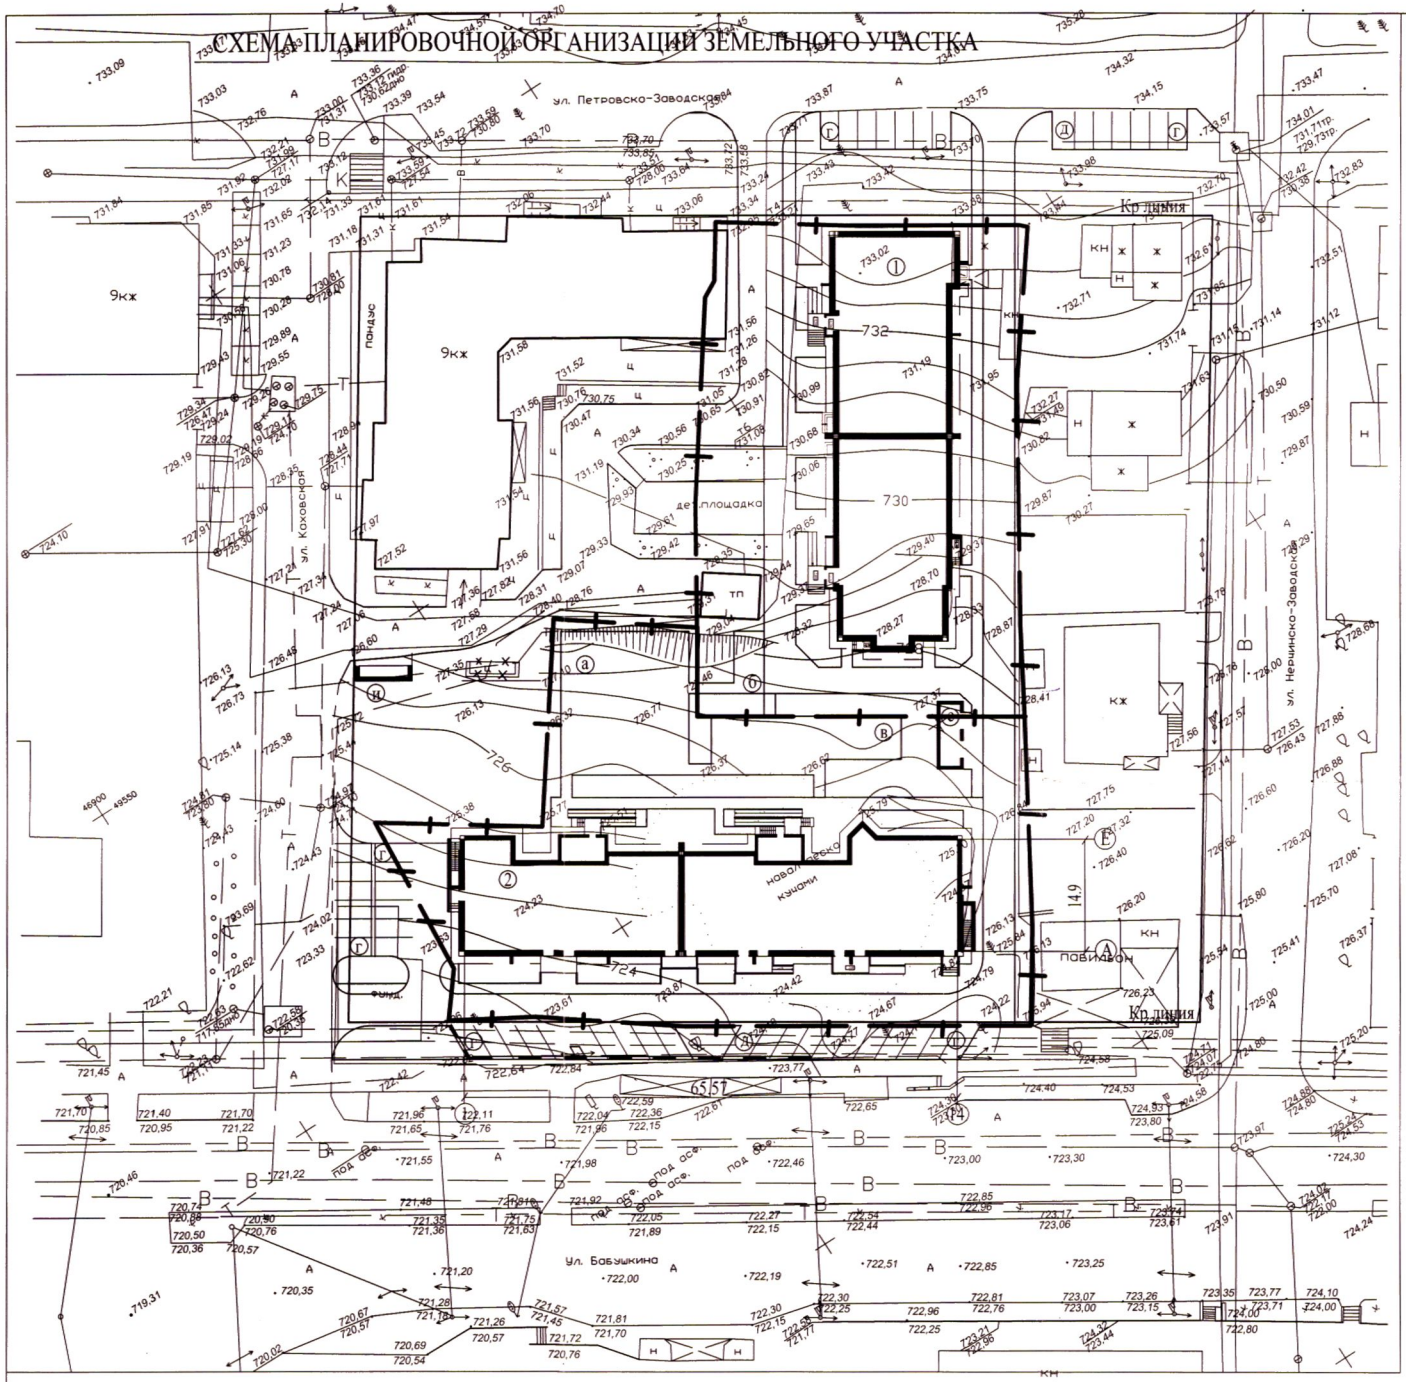

УСЛОВНЫЕ ОБОЗНАЧЕНИЯ.

Проектируемые здания и сооружения	Граница отводимого участка
кж Существующие здания	Граница благоустройства

СИТУАЦИОННАЯ СХЕМА

10

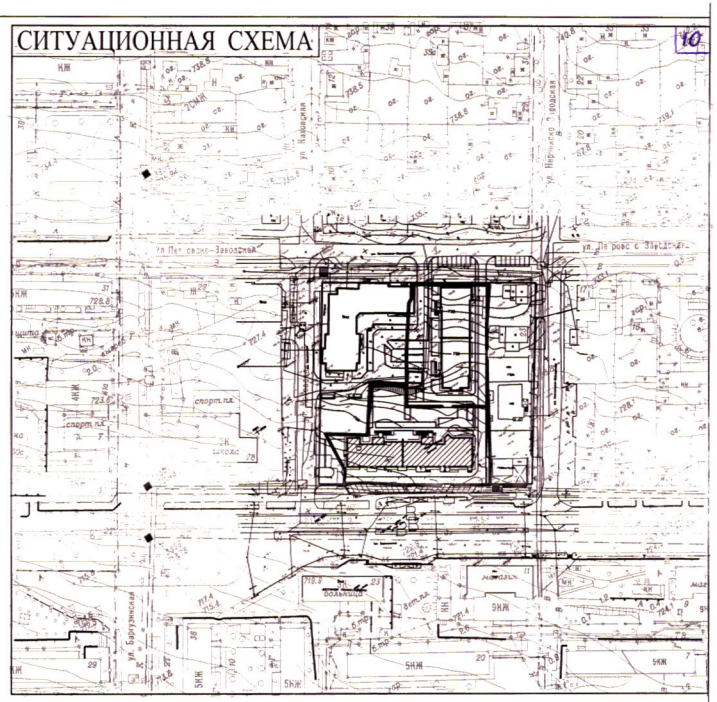

ВЕДОМОСТЬ ЖИЛЫХ И ОБЩЕСТВЕННЫХ ЗДАНИЙ

N по ген.	Обозначение типового проекта	Этажность	Количество Зданий	Количество Квартир Здания	Количество Квартир Всего	Площадь м² Застройки Здания	Площадь м² Застройки Всего	Площадь м² Общая приведенная или рабочая Здания	Площадь м² Общая приведенная или рабочая Всего	Строительный объем м³ Здания	Строительный объем м³ Всего
1	Жилой дом индивид	9		135		947.6		4787.1		26715.4	
2	Жилой дом индивид	10		126		1194.3		5248.8		33147.9	
а	Физкультурная площадка										
б	Площадка отдыха										
в	Детская игровая площадка										
г	Автопарковка гостевая										
д	Автопарковка гостевая для инвалидов										
е	Закрытый павильон для мусороконтейнеров										
и	Площадка для мусороконтейнеров										

СОГЛАСОВАНО
Главный архитектор г. Читы
Главный архитектор г. Читы
Главный архитектор г. Читы