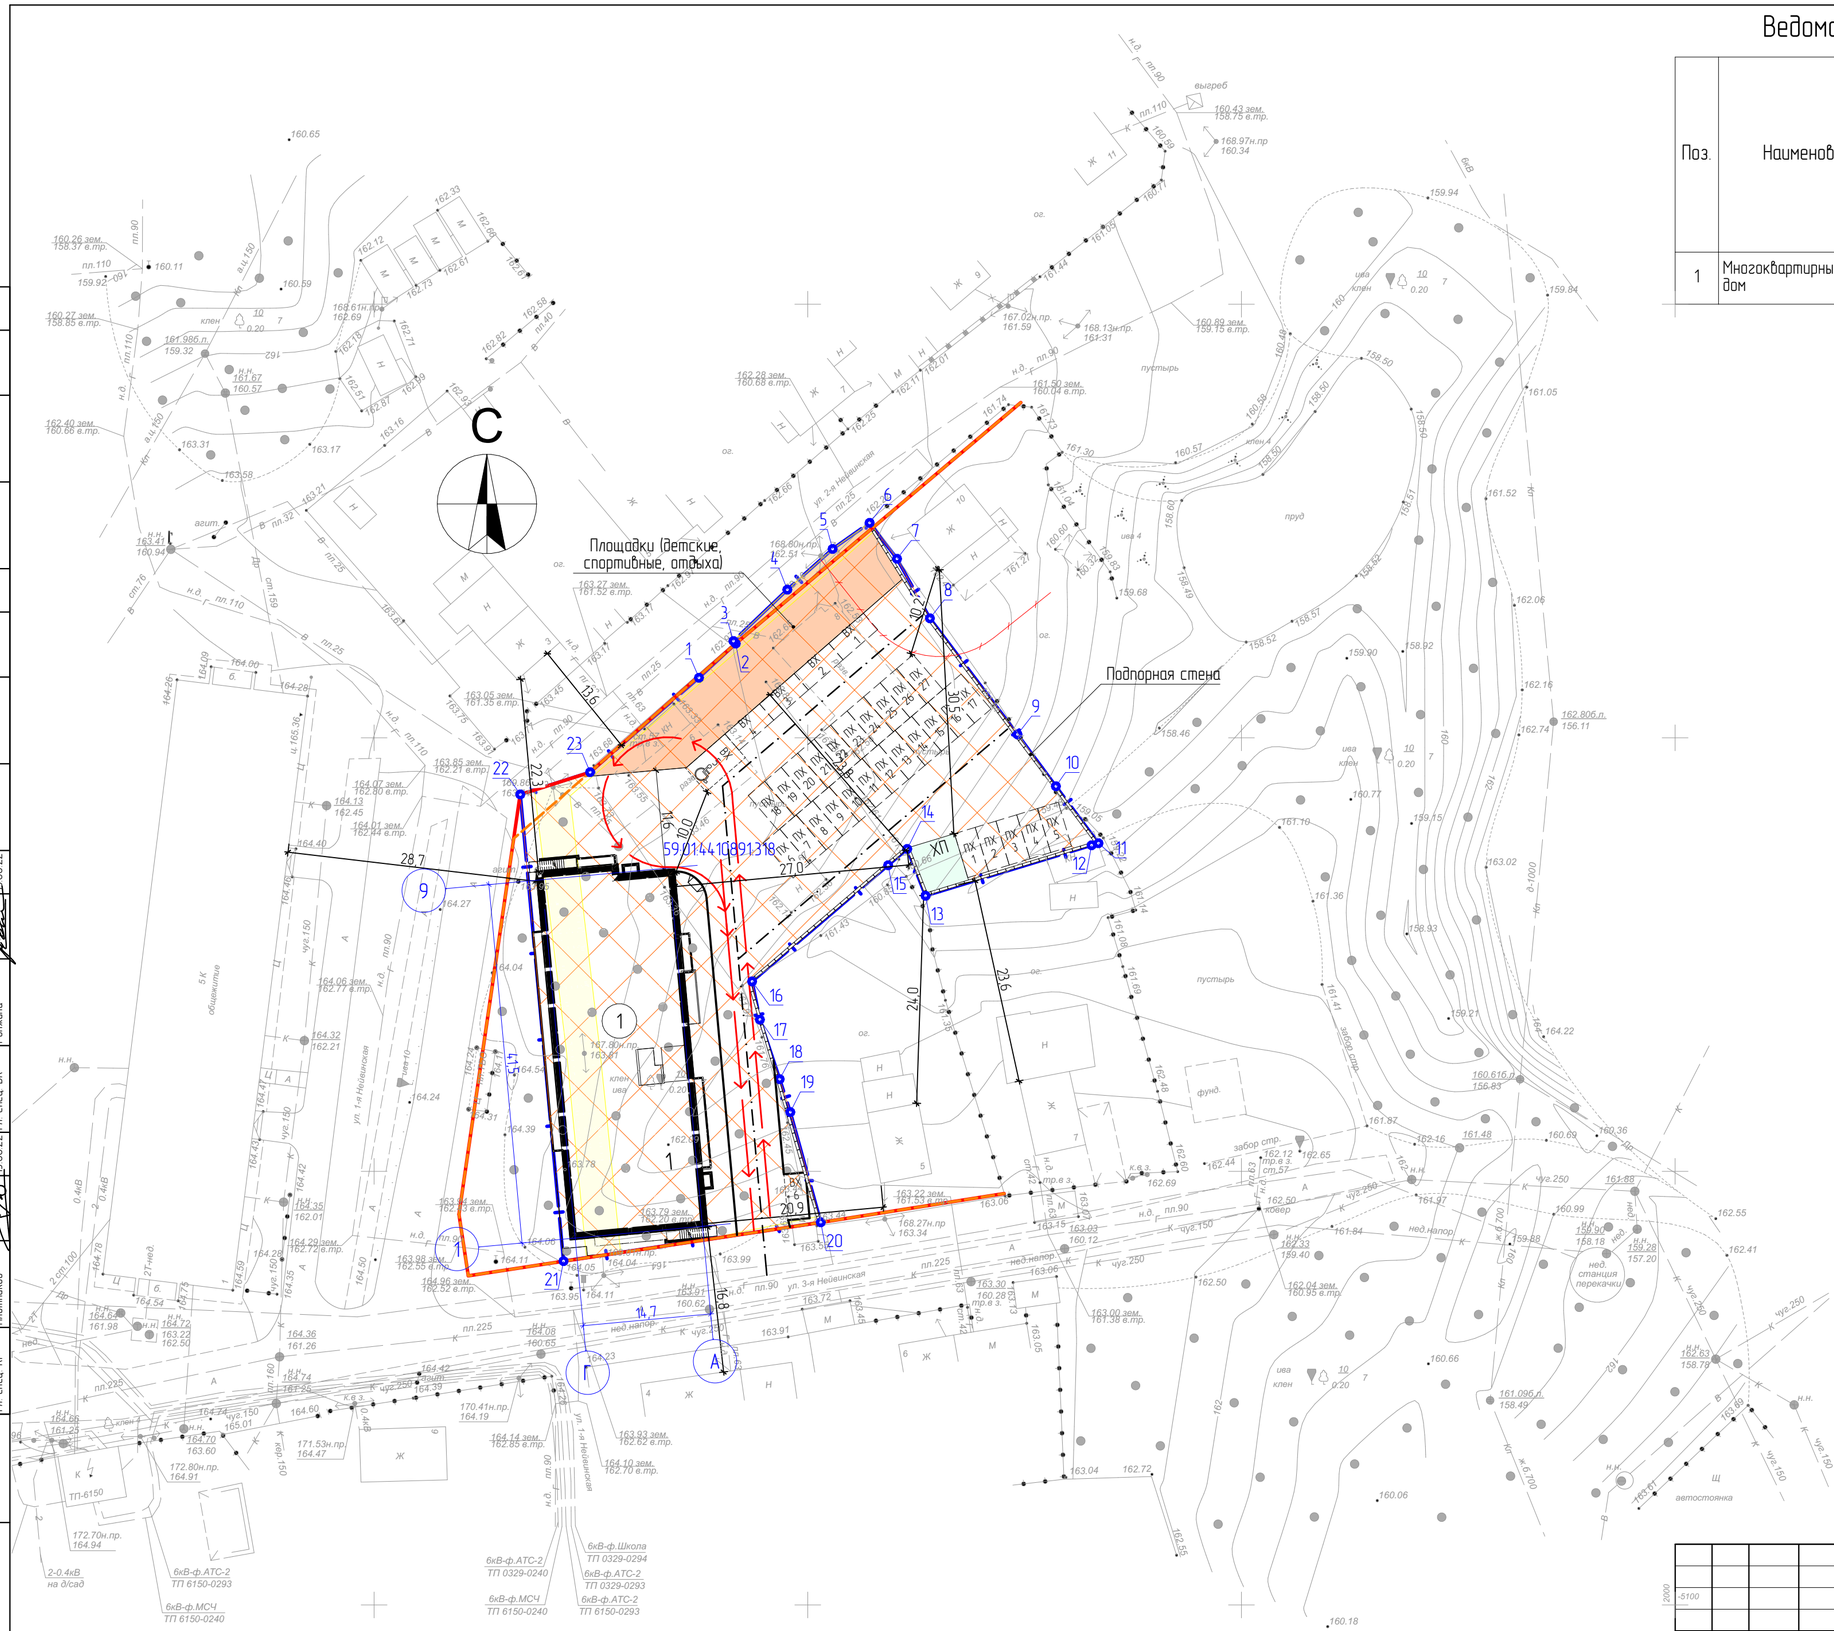

Ведомость жилых и общественных зданий и сооружений

Поз.	Наименование	Эт.	Количество, шт.			Площадь, м2				Строительный объем, м3	
			Зданий	Квартир		Застройки		Общая нормируемая		Здания	Всего
				Здания	Всего	Здания	Всего	Здания	Всего		
1	Многоквартирный жилой дом	10	1	119	119	749,0	749,0	6348,6	6348,6	21038,7	21038,7

Ведомость координат поворотных точек границы земельного участка

№	МСК-59		№	г.Перми	
	x	y		x	y
01	513468,06	2233291,46	01	-4993,07	1887,46
02	513471,97	2233295,72	02	-4989,14	1891,69
03	513472,27	2233295,46	03	-4988,84	1891,43
04	513478,15	2233301,71	04	-4982,92	1897,64
05	513482,81	2233306,96	05	-4978,23	1902,86
06	513485,80	2233311,25	06	-4975,21	1907,13
07	513481,63	2233314,38	07	-4979,34	1910,29
08	513474,74	2233318,13	08	-4986,22	1914,08
09	513461,29	2233328,14	09	-4999,61	1924,18
10	513455,28	2233332,53	10	-5005,59	1928,61
11	513448,68	2233337,40	11	-5012,16	1933,52
12	513448,45	2233336,60	12	-5012,39	1932,72
13	513442,75	2233317,42	13	-5018,22	1913,58
14	513448,16	2233315,34	14	-5012,82	1911,47
15	513446,30	2233313,13	15	-5014,70	1909,27
16	513433,00	2233297,36	16	-5028,10	1893,58
17	513428,59	2233298,23	17	-5032,50	1894,48
18	513421,71	2233300,47	18	-5039,37	1896,77
19	513417,90	2233301,67	19	-5043,17	1897,99
20	513405,17	2233305,10	20	-5055,87	1901,50
21	513400,89	2233275,41	21	-5060,35	1871,84
22	513454,73	2233270,77	22	-5006,54	1866,85
23	513457,25	2233278,84	23	-5003,97	1874,91

Условные обозначения

Графическое изображение	Наименование
	Красные линии
	Линия регулирования застройки
	Граница земельного участка
5	Номер поворотной точки границы земельного участка
59:01:4410891:318	Кадастровый номер земельного участка
	Место допустимого размещения объекта капитального строительства
1	Номер зоны допустимого размещения объекта капитального строительства
	Охранные зоны инженерных коммуникаций

Изм.	Кол.уч.	Лист	№ док.	Подп.	Дата
Разраб.		Шуйская			15.06.22
Н. контр.		Лядов			15.06.22
ГИП		Лядов			15.06.22

2022/03-01-У-1-ПЗУ

Многоквартирный жилой дом по ул. Нейвинская 2-я,6 в г. Перми

Стадия	Лист	Листов
П	1	6

Схема планировочной организации земельного участка. М 1:500

ООО "УралСпецПроект"

Согласовано: Гл. спец. АР — Портнягин; Гл. спец. КР — Плотников; Гл. спец. ТХ — Сейнина; Гл. спец. ОВ — Ветошкин; Гл. спец. ВК — Рожина; Гл. спец. ЭС — Гилева; Гл. спец. ООС — Лобанова

Взамен инв. N

Подпись и дата

Инв. N подл.

Формат А2