

Ситуационный план

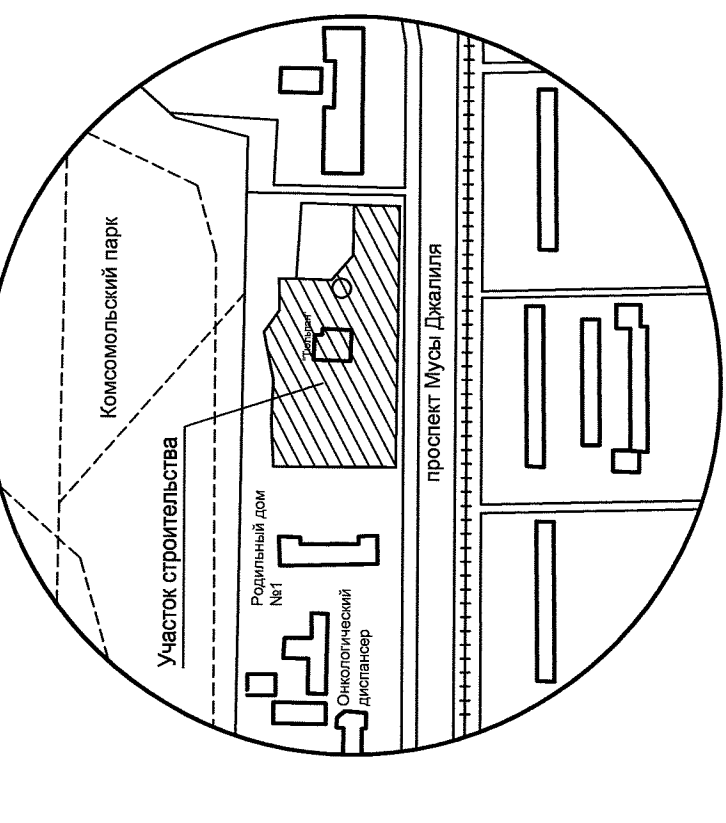


Таблица с заголовком 'Показатели застройки'. Содержит данные по этапу благоустройства, площади, количеству объектов и другим параметрам.

Таблица с заголовком 'Показатели благоустройства'. Содержит данные по виду параметра, количеству объектов, площади и другим характеристикам.

Таблица с заголовком 'Ведомость проездов, тротуаров, дорожек и площадок'. Содержит данные по наименованию, площади покрытия и этапу благоустройства.

Таблица с заголовком 'Ведомость элементов озеленения'. Содержит данные по наименованию, количеству объектов, площади и другим характеристикам.

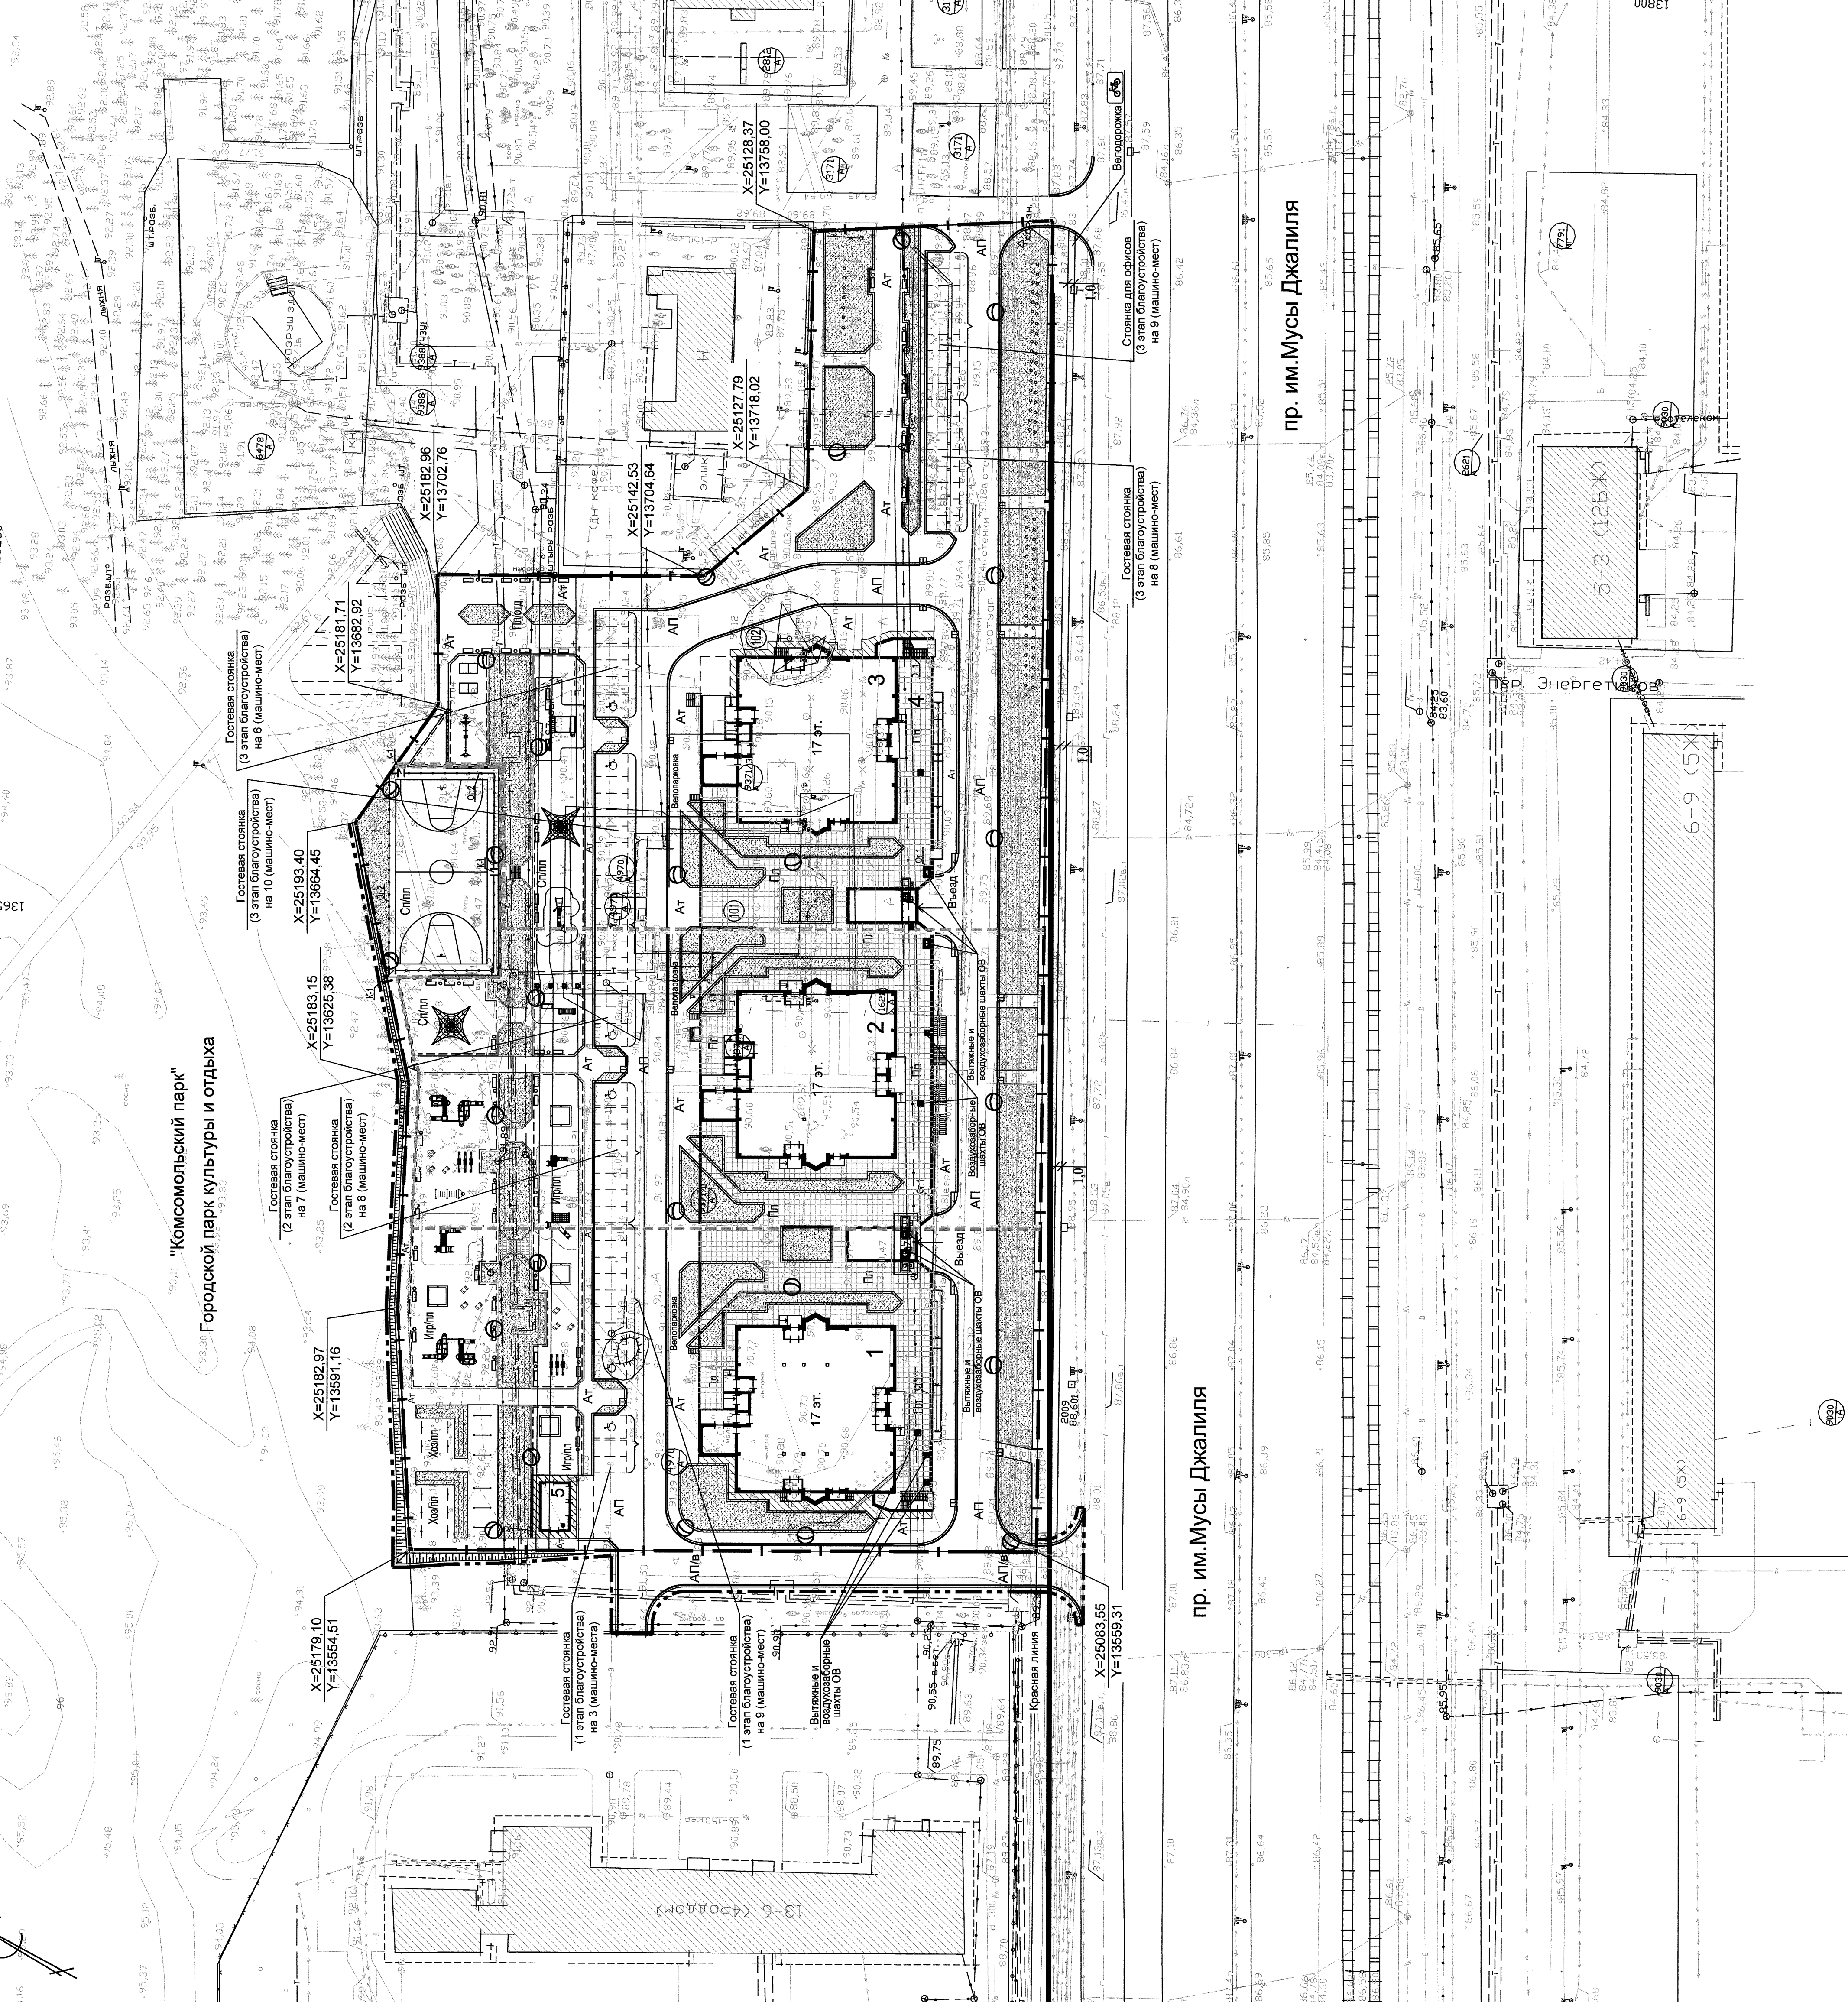


Таблица с заголовком 'Ведомость жилых и общественных зданий и сооружений'. Содержит данные по наименованию, количеству объектов, площади и другим характеристикам.

Таблица с заголовком 'Ведомость сносимых зданий и сооружений'. Содержит данные по наименованию, количеству объектов, площади и другим характеристикам.

Таблица с заголовком 'Баланс участка на объект'. Содержит данные по площади земельного участка, балансу территории и другим параметрам.

Таблица с заголовком 'Баланс участка на 1 этап благоустройства'. Содержит данные по площади земельного участка, балансу территории и другим параметрам.

Таблица с заголовком 'Баланс участка на 2 этап благоустройства'. Содержит данные по площади земельного участка, балансу территории и другим параметрам.

Таблица с заголовком 'Баланс участка на 3 этап благоустройства'. Содержит данные по площади земельного участка, балансу территории и другим параметрам.

Таблица с заголовком 'Показатели количества стоянок для индивидуального транспорта'. Содержит данные по виду параметра, расчетной площади, нормативной площади и другим характеристикам.

Таблица с заголовком 'Ведомость малых архитектурных форм и переносных изделий'. Содержит данные по наименованию, количеству объектов, площади и другим характеристикам.

Таблица с заголовком 'Ведомость малых архитектурных форм и переносных изделий'. Содержит данные по наименованию, количеству объектов, площади и другим характеристикам.