Ведомость жилых и общественных зданий и сооружений

Номер на плане	Наименование и обозначение	Этажность	Количество			Площадь, м2				Строительный объем, м3	
			Зданий	квартир		застройки		Общая нормируемая			
				здания	всего	здания	всего	здания	всего	здания	всего
1	Многоэтажный жилой дом	20	1	–	128	–	914	–	9492,44	–	–
2	Детская площадка	–	1	–	–	–	225,75	–	–	–	–
3	Площадка отдыха	–	1	–	–	–	37,5	–	–	–	–
4.1	Гостевая автостоянка на 12 м-м	–	1	–	–	–	–	–	–	–	–
4.2	Гостевая автостоянка на 13 м-м	–	1	–	–	–	–	–	–	–	–
4.3	Гостевая автостоянка на 10 м-м	–	1	–	–	–	–	–	–	–	–
4.4	Гостевая автостоянка на 10 м-м	–	1	–	–	–	–	–	–	–	–
4.5	Гостевая автостоянка на 44 м-м	–	1	–	–	–	–	–	–	–	–
4.6	Гостевая автостоянка на 10 м-м	–	1	–	–	–	–	–	–	–	–
4.7	Гостевая автостоянка на 26 м-м	–	1	–	–	–	–	–	–	–	–
4.8	Гостевая автостоянка на 10 м-м	–	1	–	–	–	–	–	–	–	–
4.9	Гостевая автостоянка на 10 м-м	–	1	–	–	–	–	–	–	–	–

Условные обозначения

– Граница отведенного участка

– Граница благоустройства

Ситуационный план

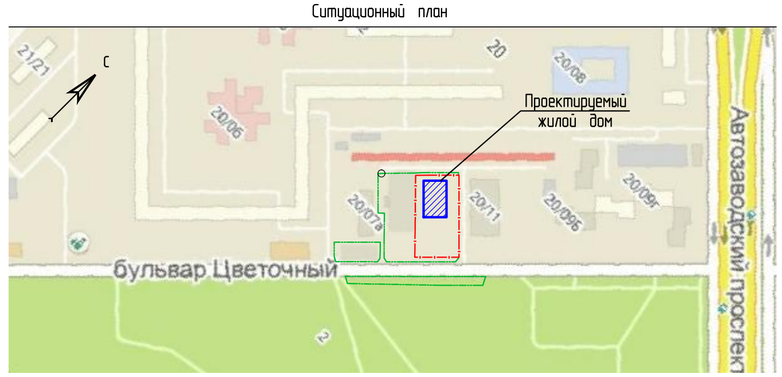

						15-77-416-000-ПЗУ
1	–	Зам.	480-17		12.2017	г.Набережные Челны, 20 микрорайон
Изм.	Кол.уч.	Лист	N док.	Подпись	Дата	
Разработал		Баймяшкина			12.2017	Многоэтажный жилой дом 20-12
ГИП		Казаченко			12.2017	
Н.контр.		Казаков			12.2017	Схема планировочной организации земельного участка М 1:500

Стадия	Лист	Листов
П		1

ООО "Стройпроект"

Взам. инв. N | Подпись и дата | Инв. N подл.

Формат А2